

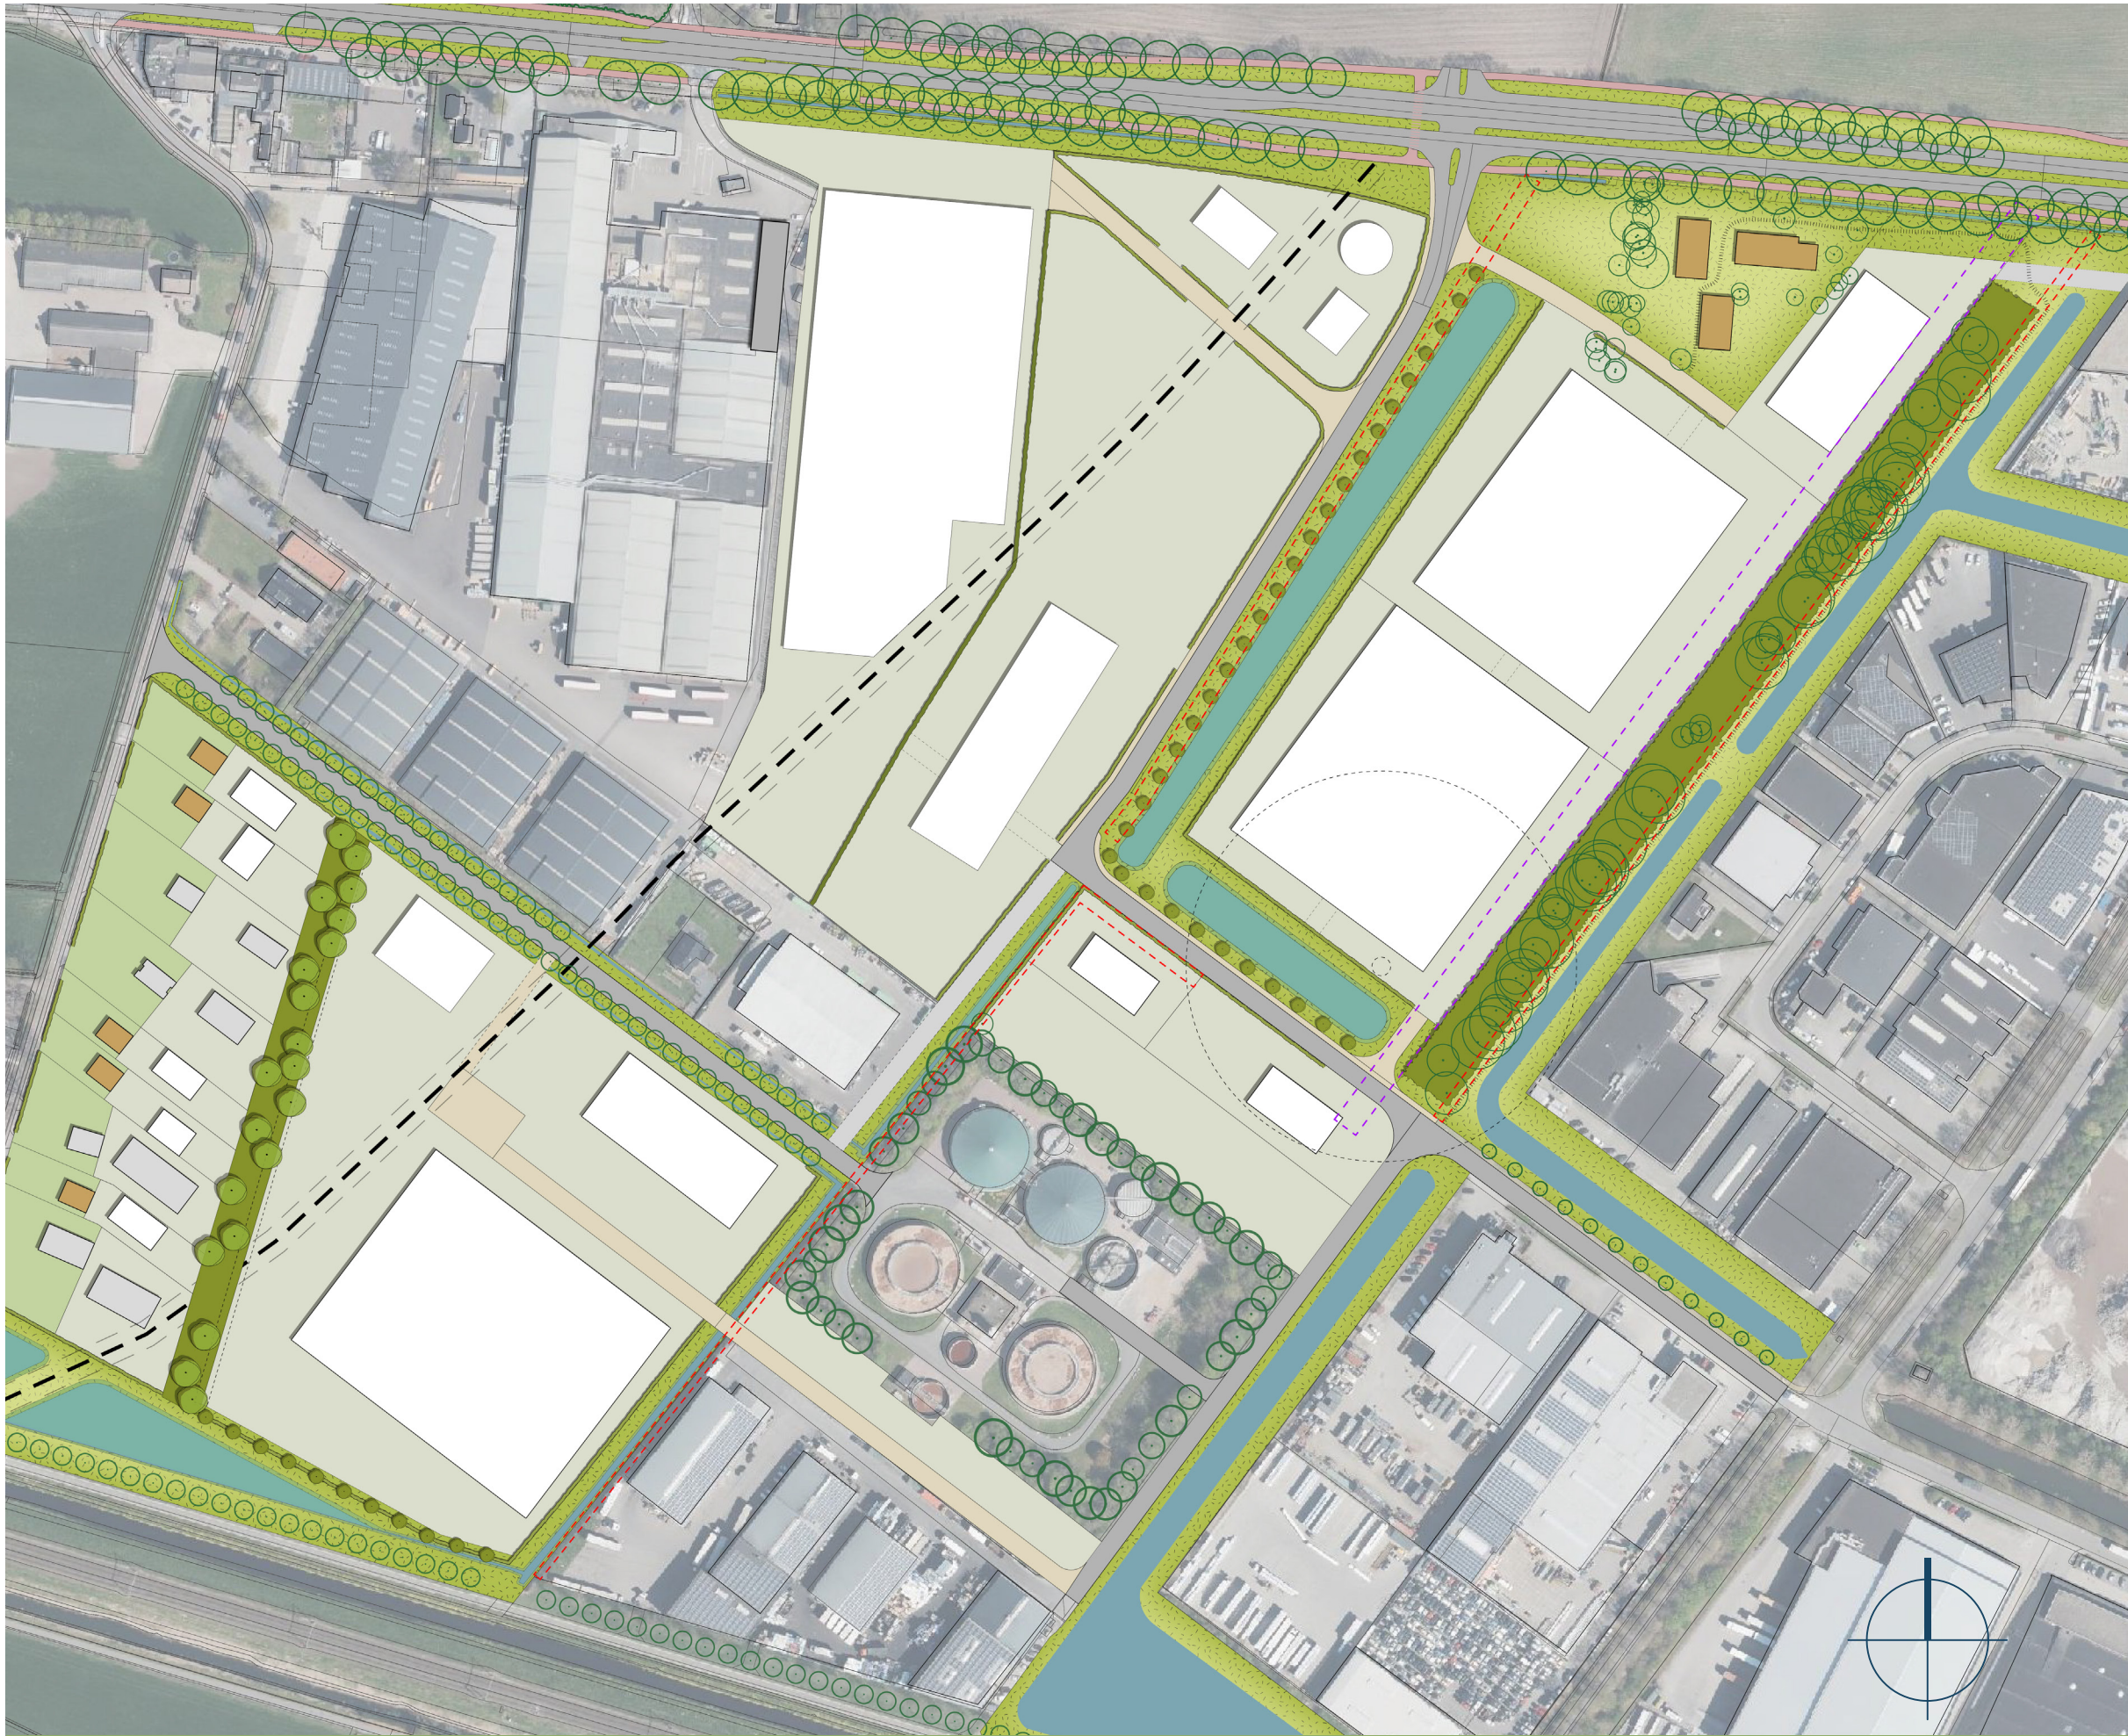
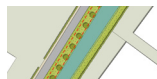
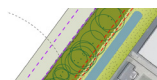


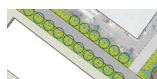

Legenda

-  Uitbreiding bedrijventerrein Kievitsmeent (verkaveling indicatief)
-  Mogelijke locatie Fountain Fuel langs Rijksweg N224
-  Bestaande boerderij als bijzonder element
-  Woon-werkkavels met groenstructuur richting bedrijventerrein
-  Hoofdontsluiting via kruising met verkeerslichten op de Rijksweg N224
-  Secundaire ontsluitingen of eigen wegen
-  Centrale groenstructuur gecombineerd met waterberging en verkeersontsluiting
-  Bestaande houtsingel en watergang behouden
-  Eigen weg met bomenlaan behouden
-  Kerosineleiding met hinderzone
-  Voorstel opstalrecht leidingen Liander (stippellijnen rood en paars)
-  Reservering windmolen met hindercontour 70 m

Schaal 1:2.500 (A3-formaat)

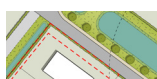