



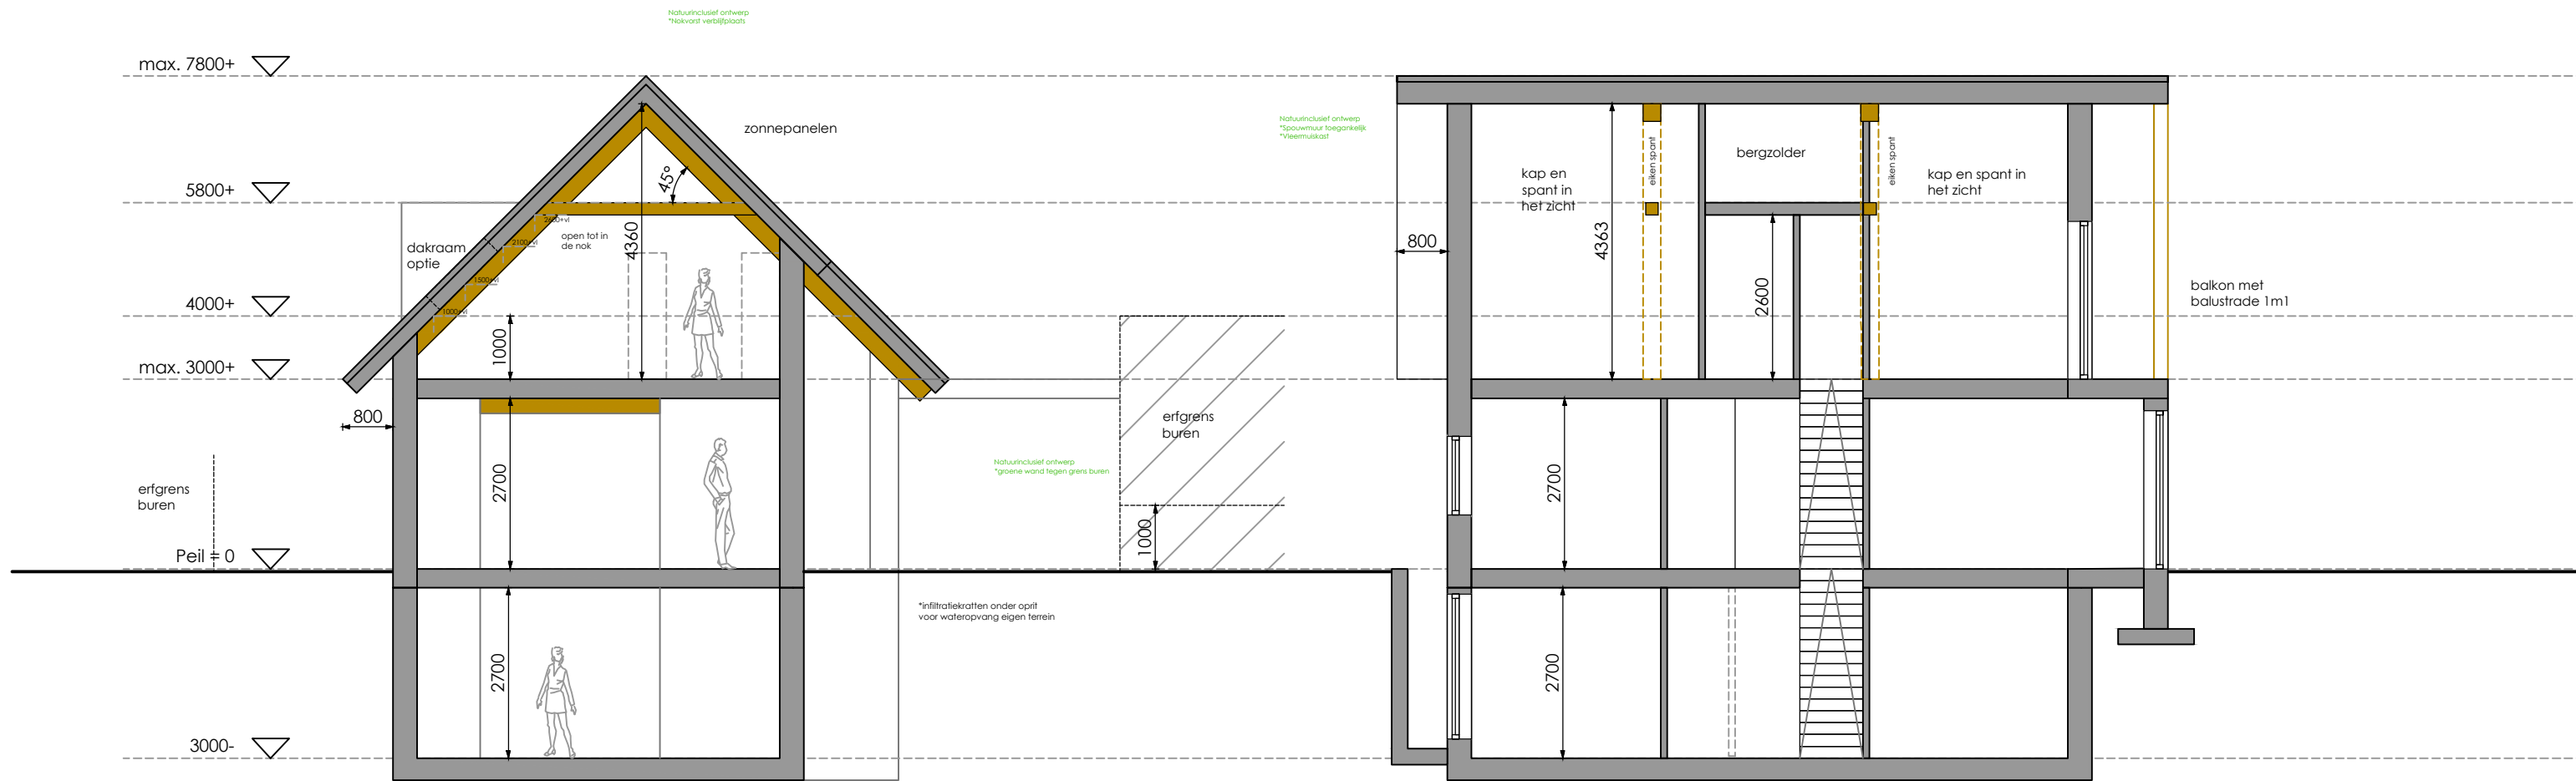

Dwarsdoorsnede

Langsdoorsnede

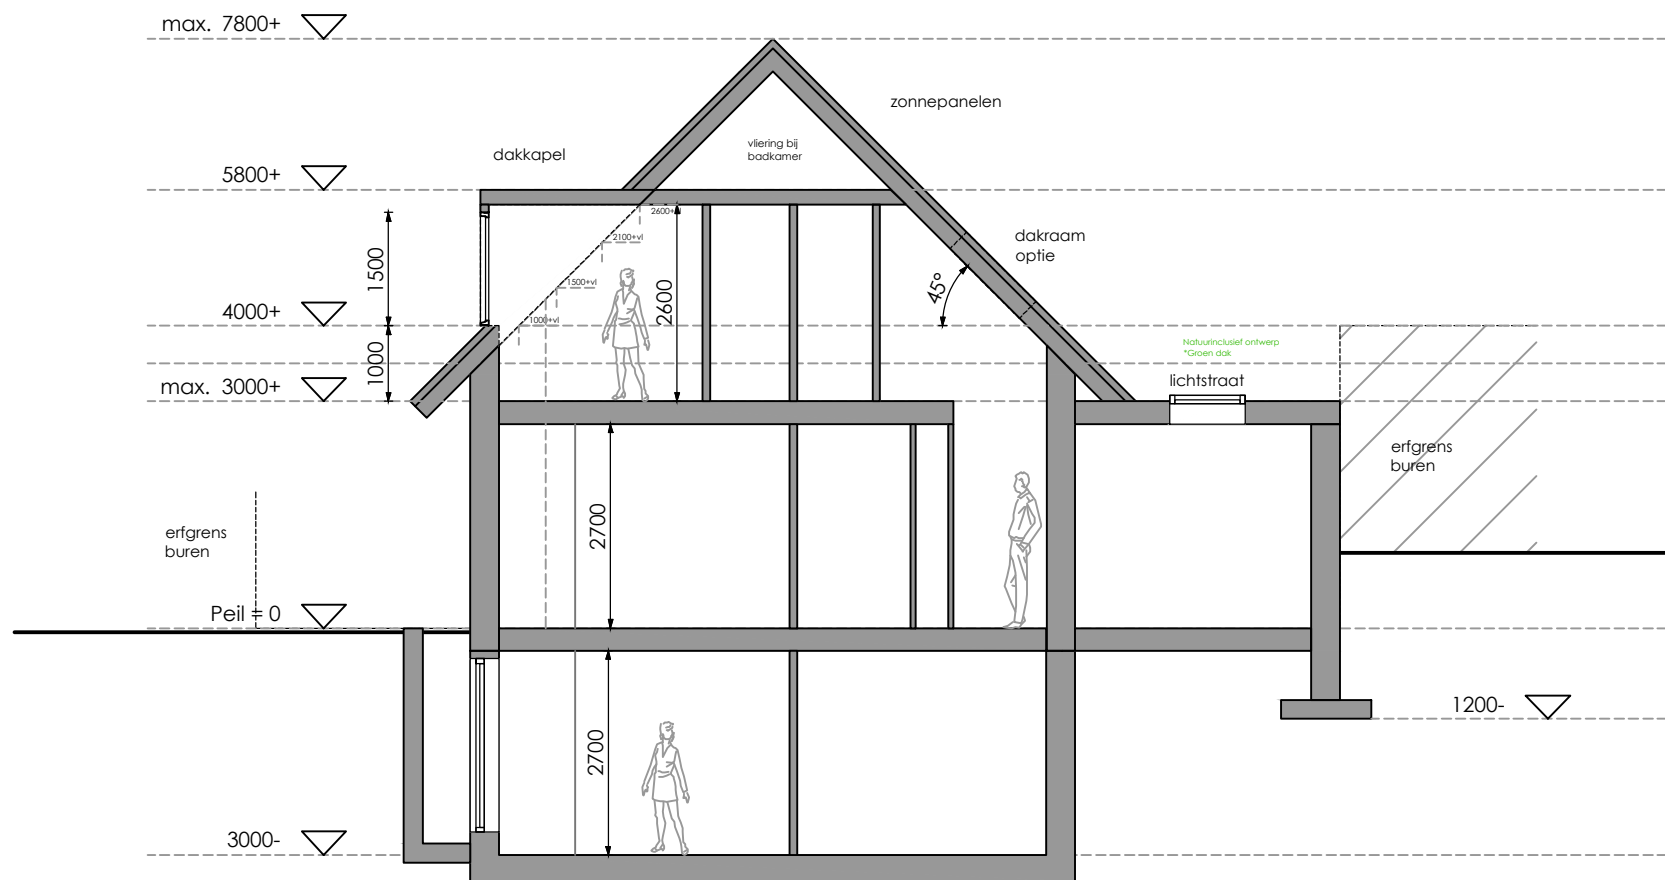

Dwarsdoorsnede

Betreft: Nieuwbouw woning op kavel gelegen aan de Molenparkweg Oost 7A

Onderdeel: Doorsneden

Status: Schetsontwerp
Schaal: 1:100
Formaat: A3

Datum: 19 - 4 - 2023
Gewijzigd:
Bladnr.: SO-20

Jf
Architectuur

Spoorstraat 9
6741 DE Lunteren
T 06 21 89 33 49
E info@jfarchitectuur.nl
W www.jfarchitectuur.nl

Er kunnen geen rechten worden ontleend aan deze tekening. De werkelijke situatie kan afwijken van de tekening.