


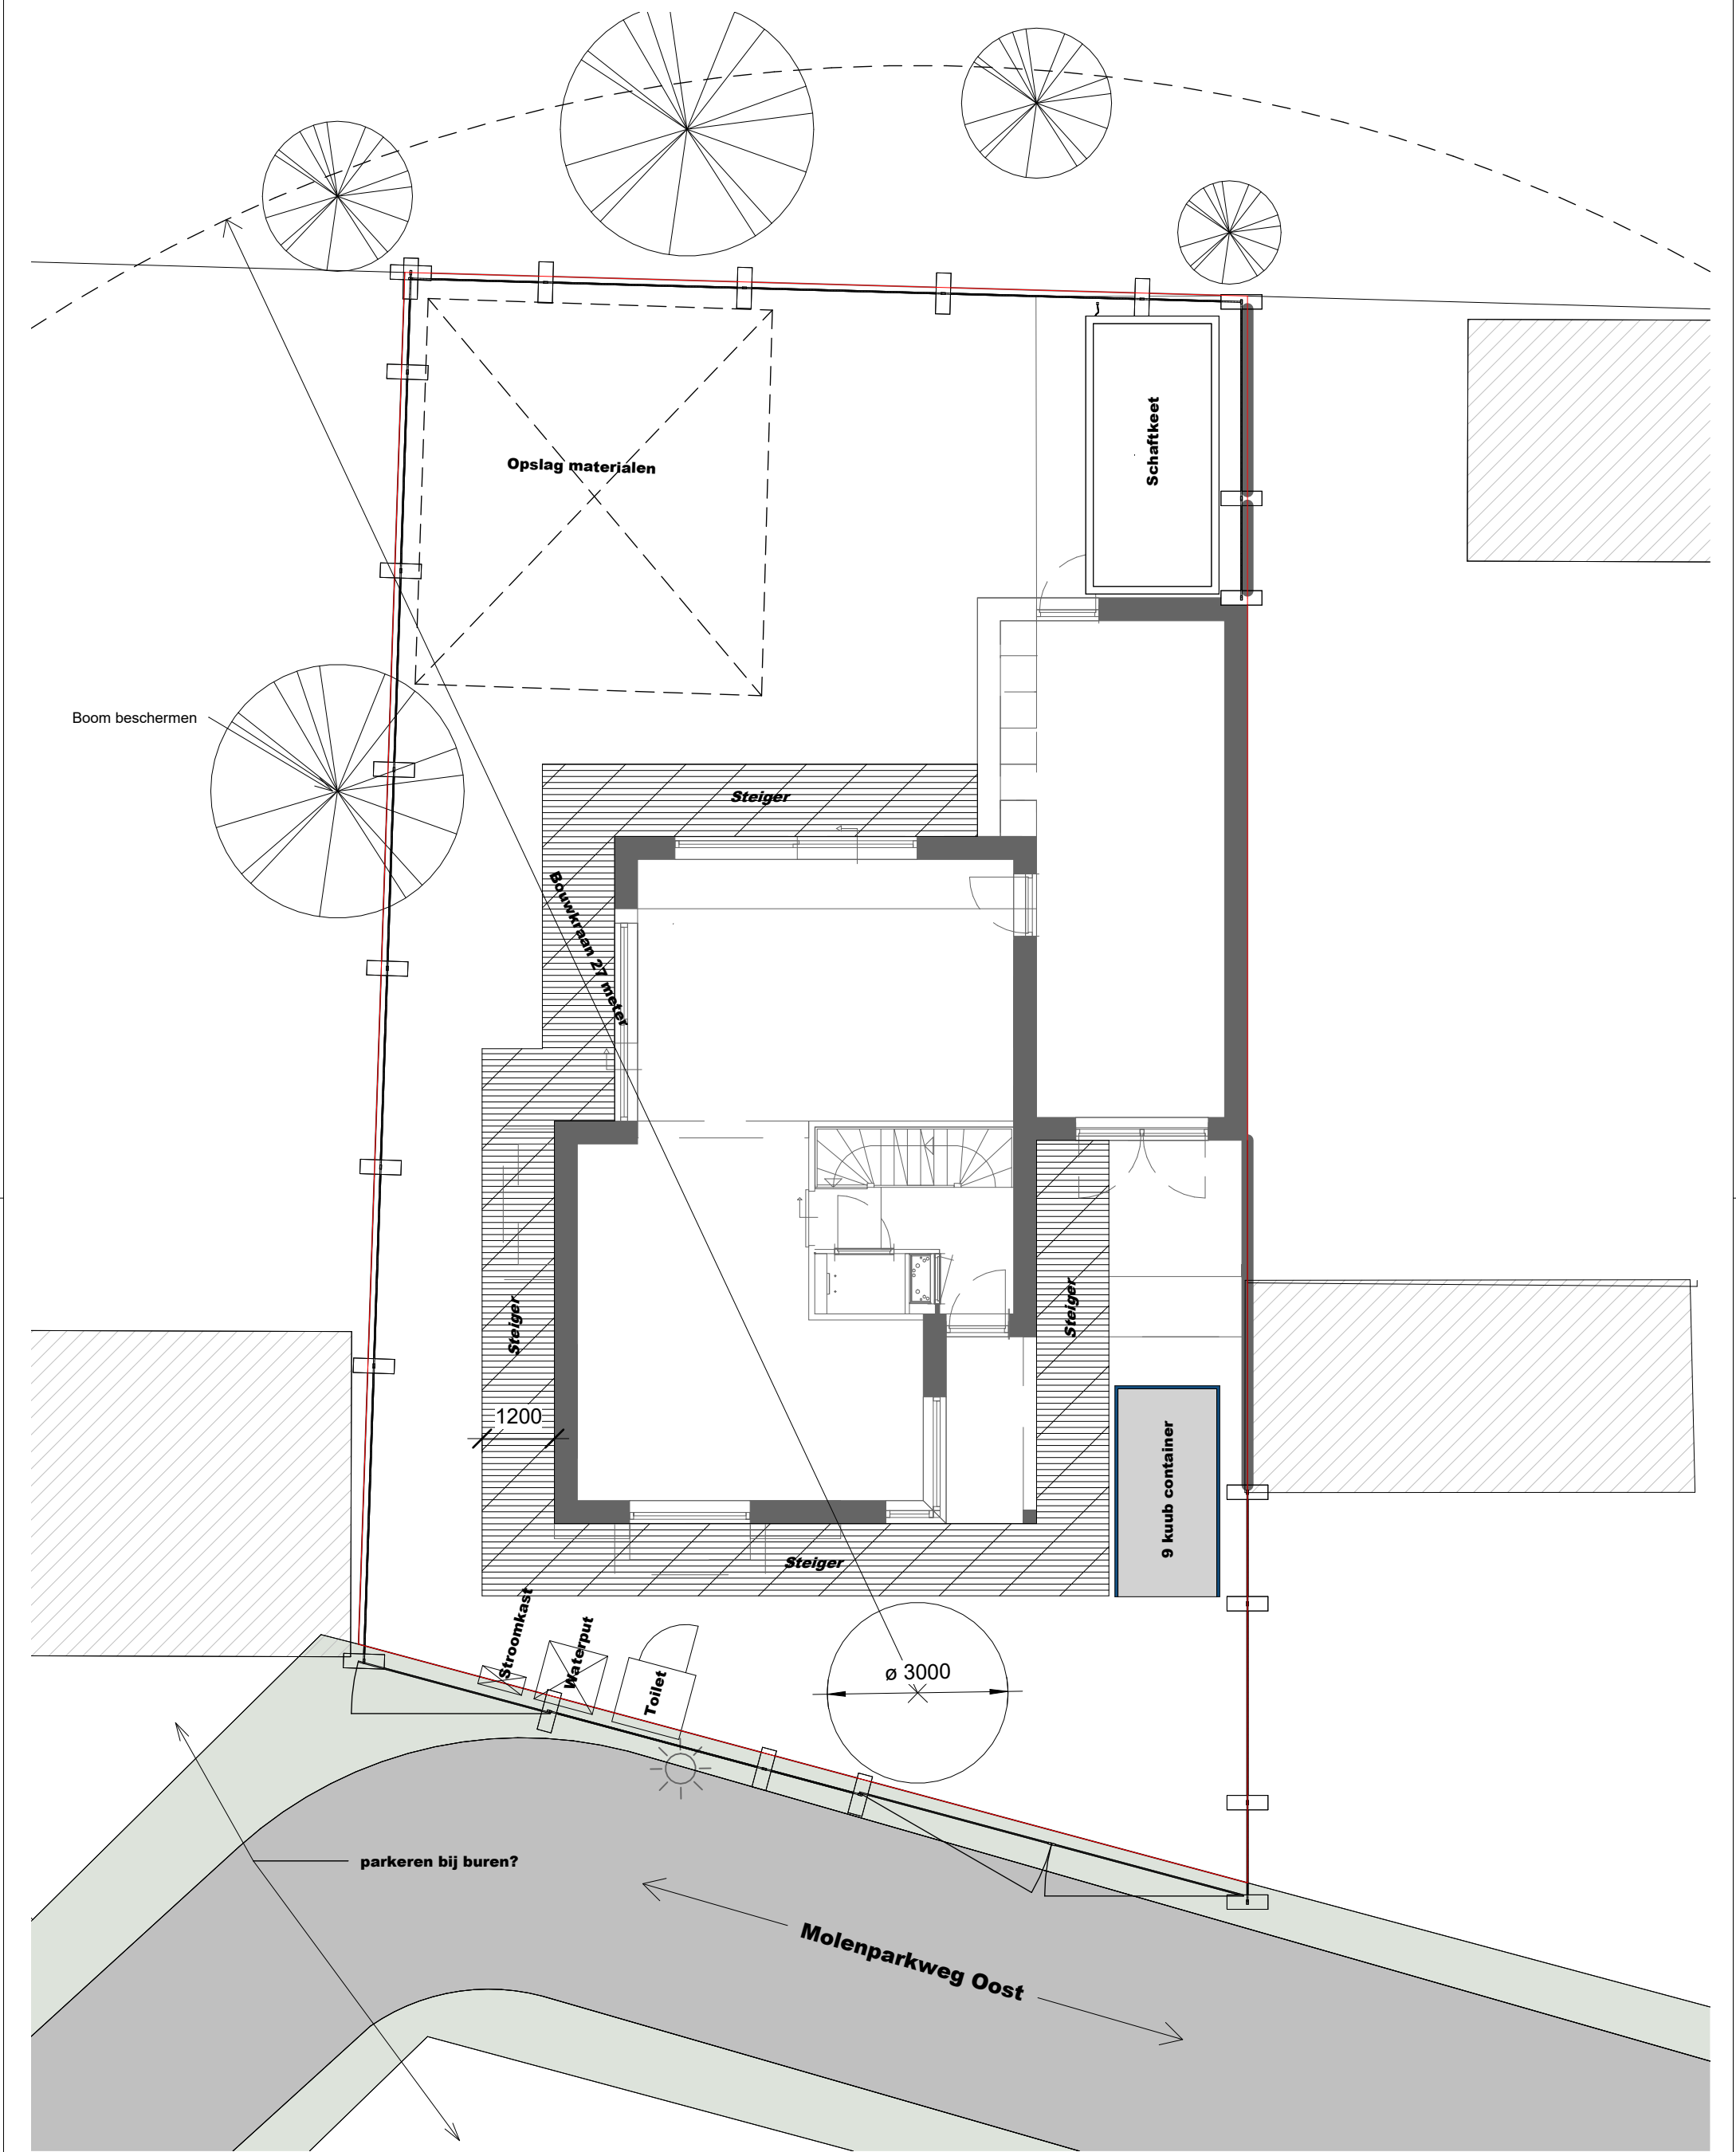

Bouwplaatsinrichting

Woning Molenparkweg Oost Lunteren

23-6-2023 1 : 100

Formaat: A3 297 x 420 mm
Getekend door: Mark Codée



WT-01

Oude Willinkhuizerweg 3
6733 AK, Wekerom
0318 - 45 65 83