


weusten liedenbaum
architecten



Wethoudersbuurt - Ede

WELSTAND - Uitgewerkt Participatiemodel - 11 April 2024

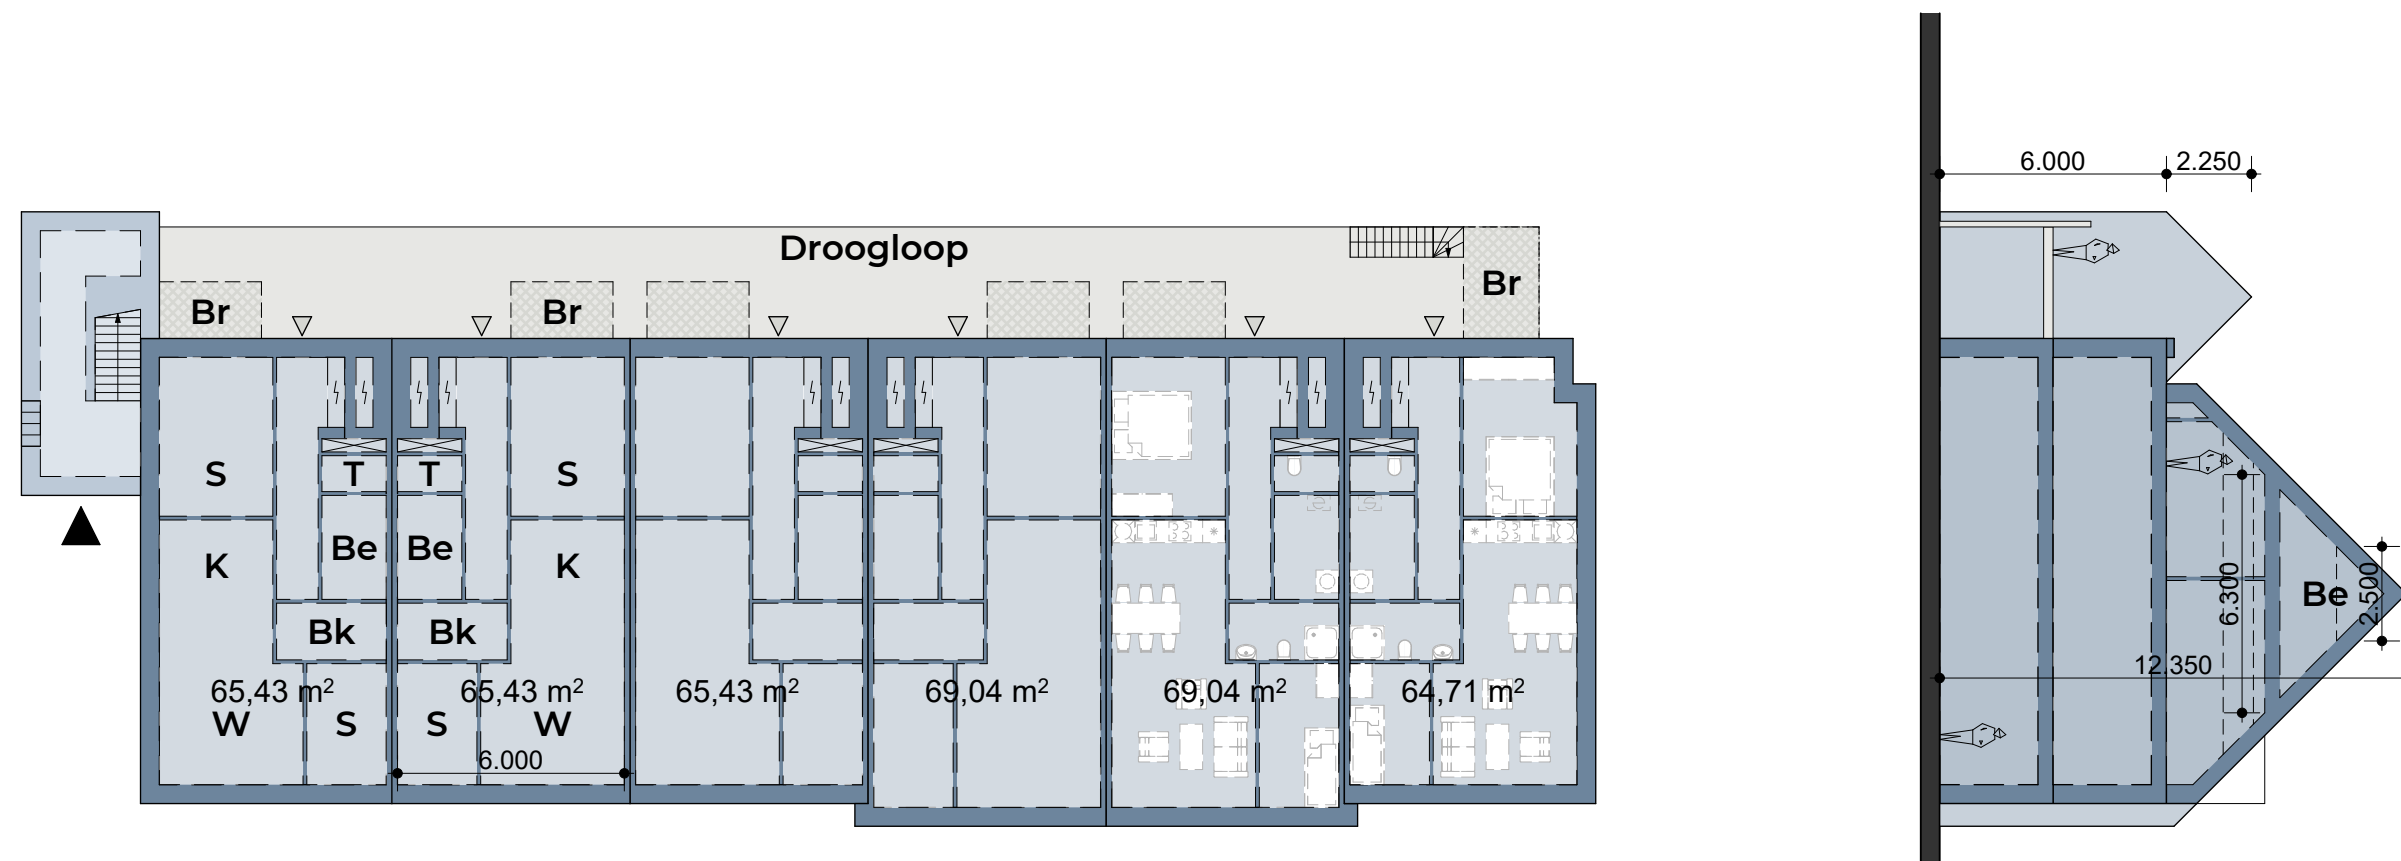


Begane grond

Wensen Bewoners:

- v- Géén galerij én buitenruimte op de 2^e verdieping aan de achterzijde.
- v- Schuin pannendak boven de eerste twee woonlagen
- v- Goothoogte gelijk aan de voorzijde.
- v- Maximaal bouwhoogte 7 meter aan de achterzijde.
- v- Slaapkamer en badkamer aan achterzijde.


Wensen Woonstede:

- v- Behoud van aantallen.
- ~ Volwaardige sociale huurwoningen.
- v- Bouwbare oplossing.
- v- Betaalbare oplossing.
- v- Vergunbare oplossing


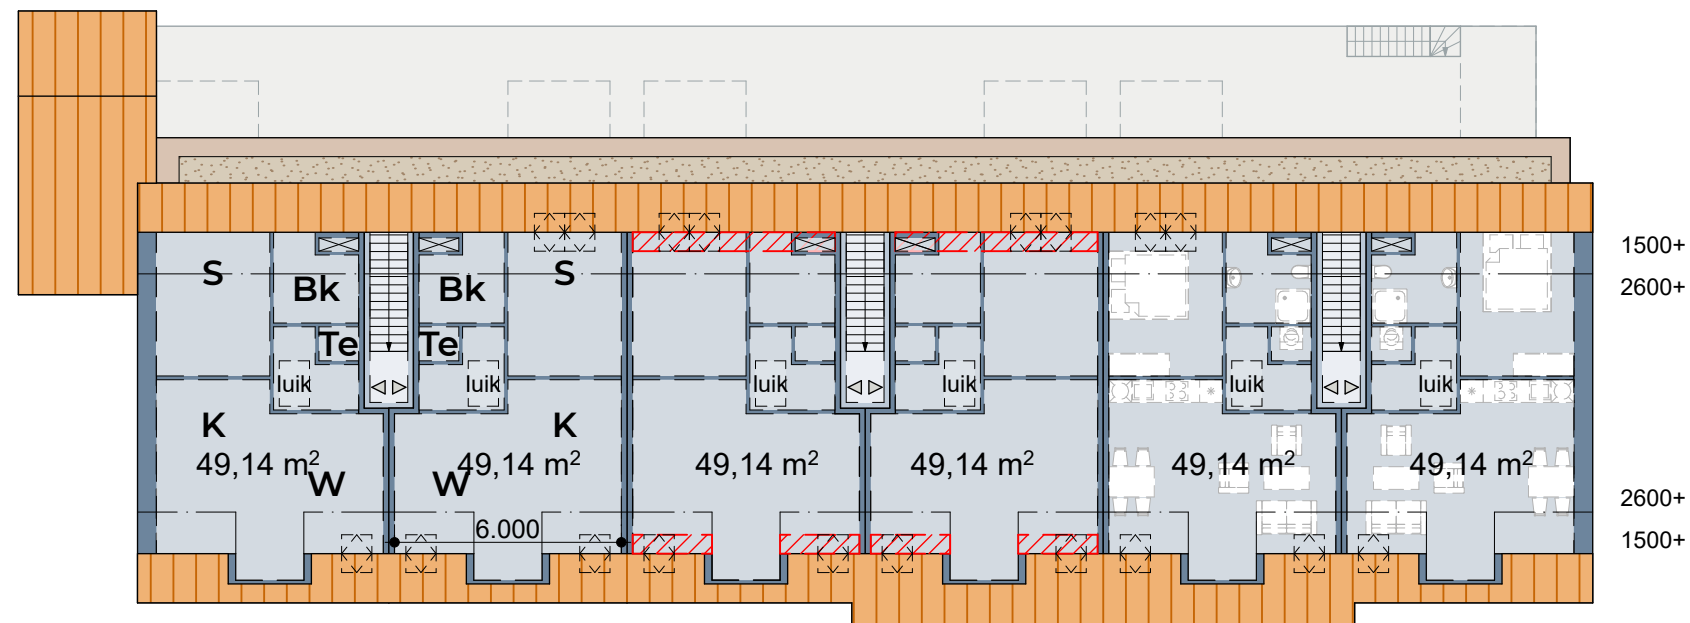


/// Lager dan 2m


Tweede etage

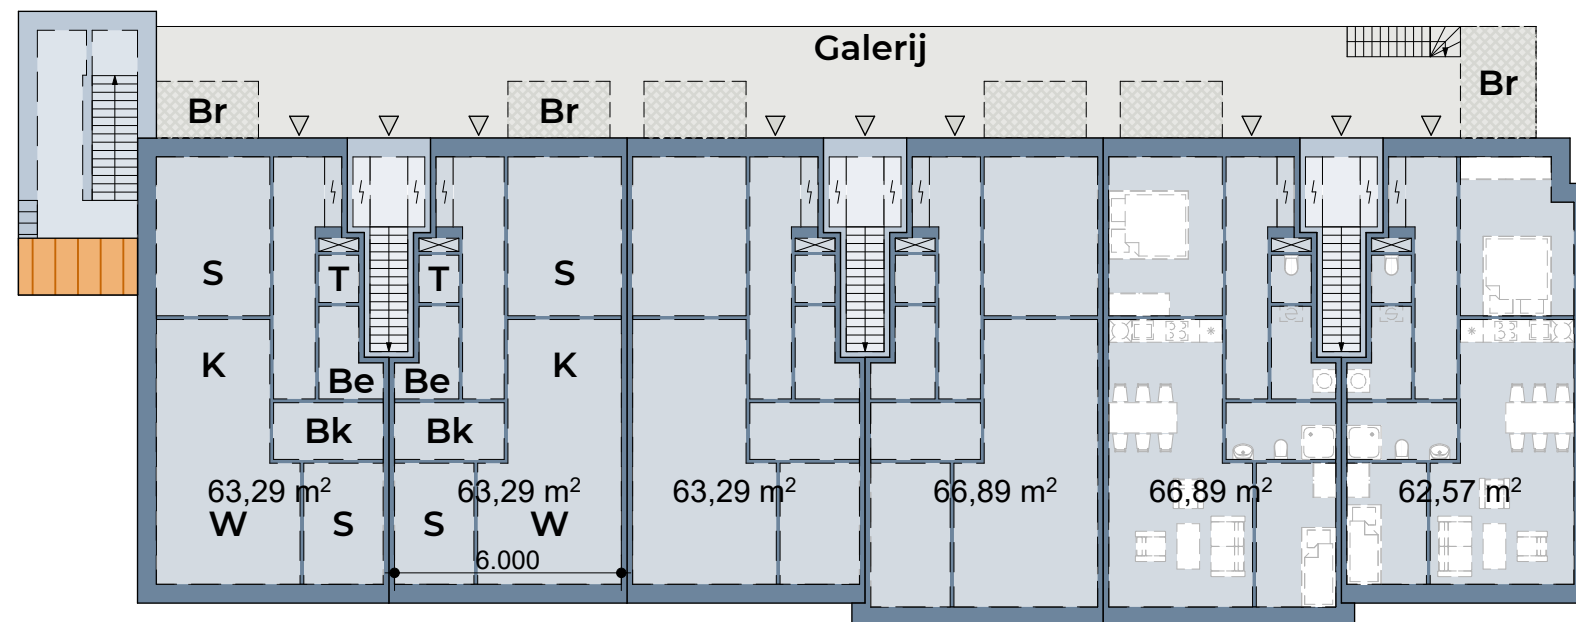

Eerste etage

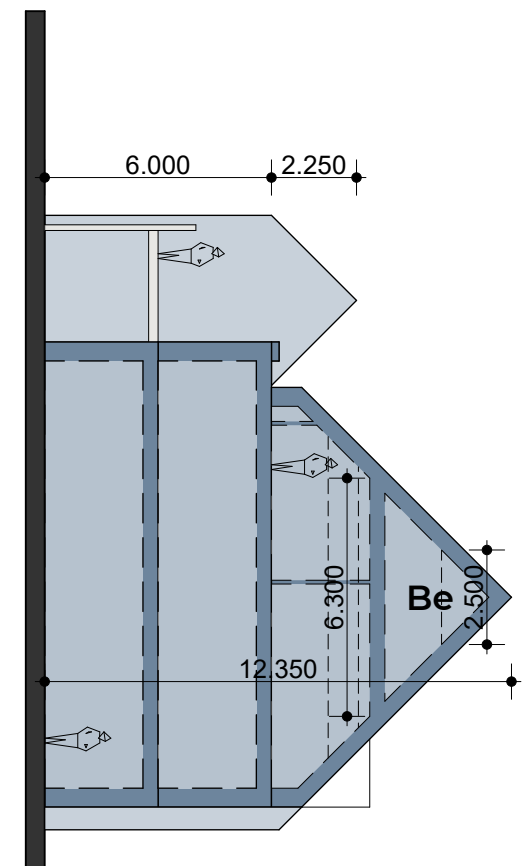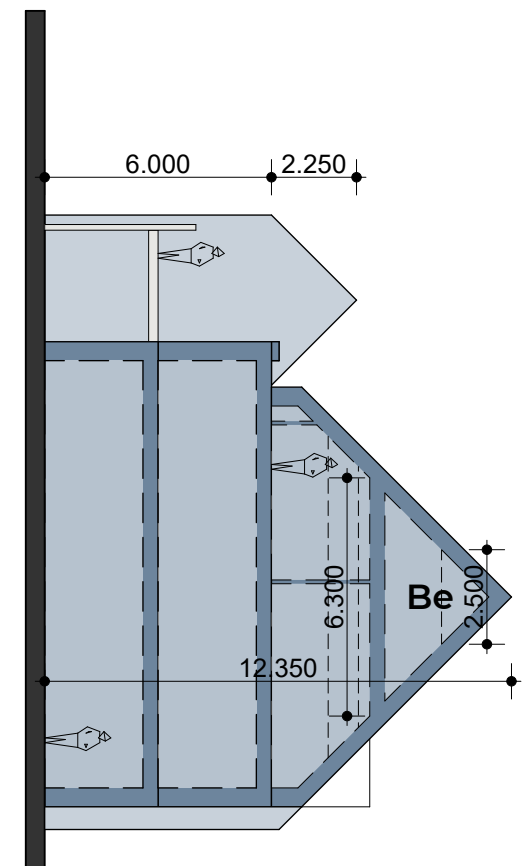





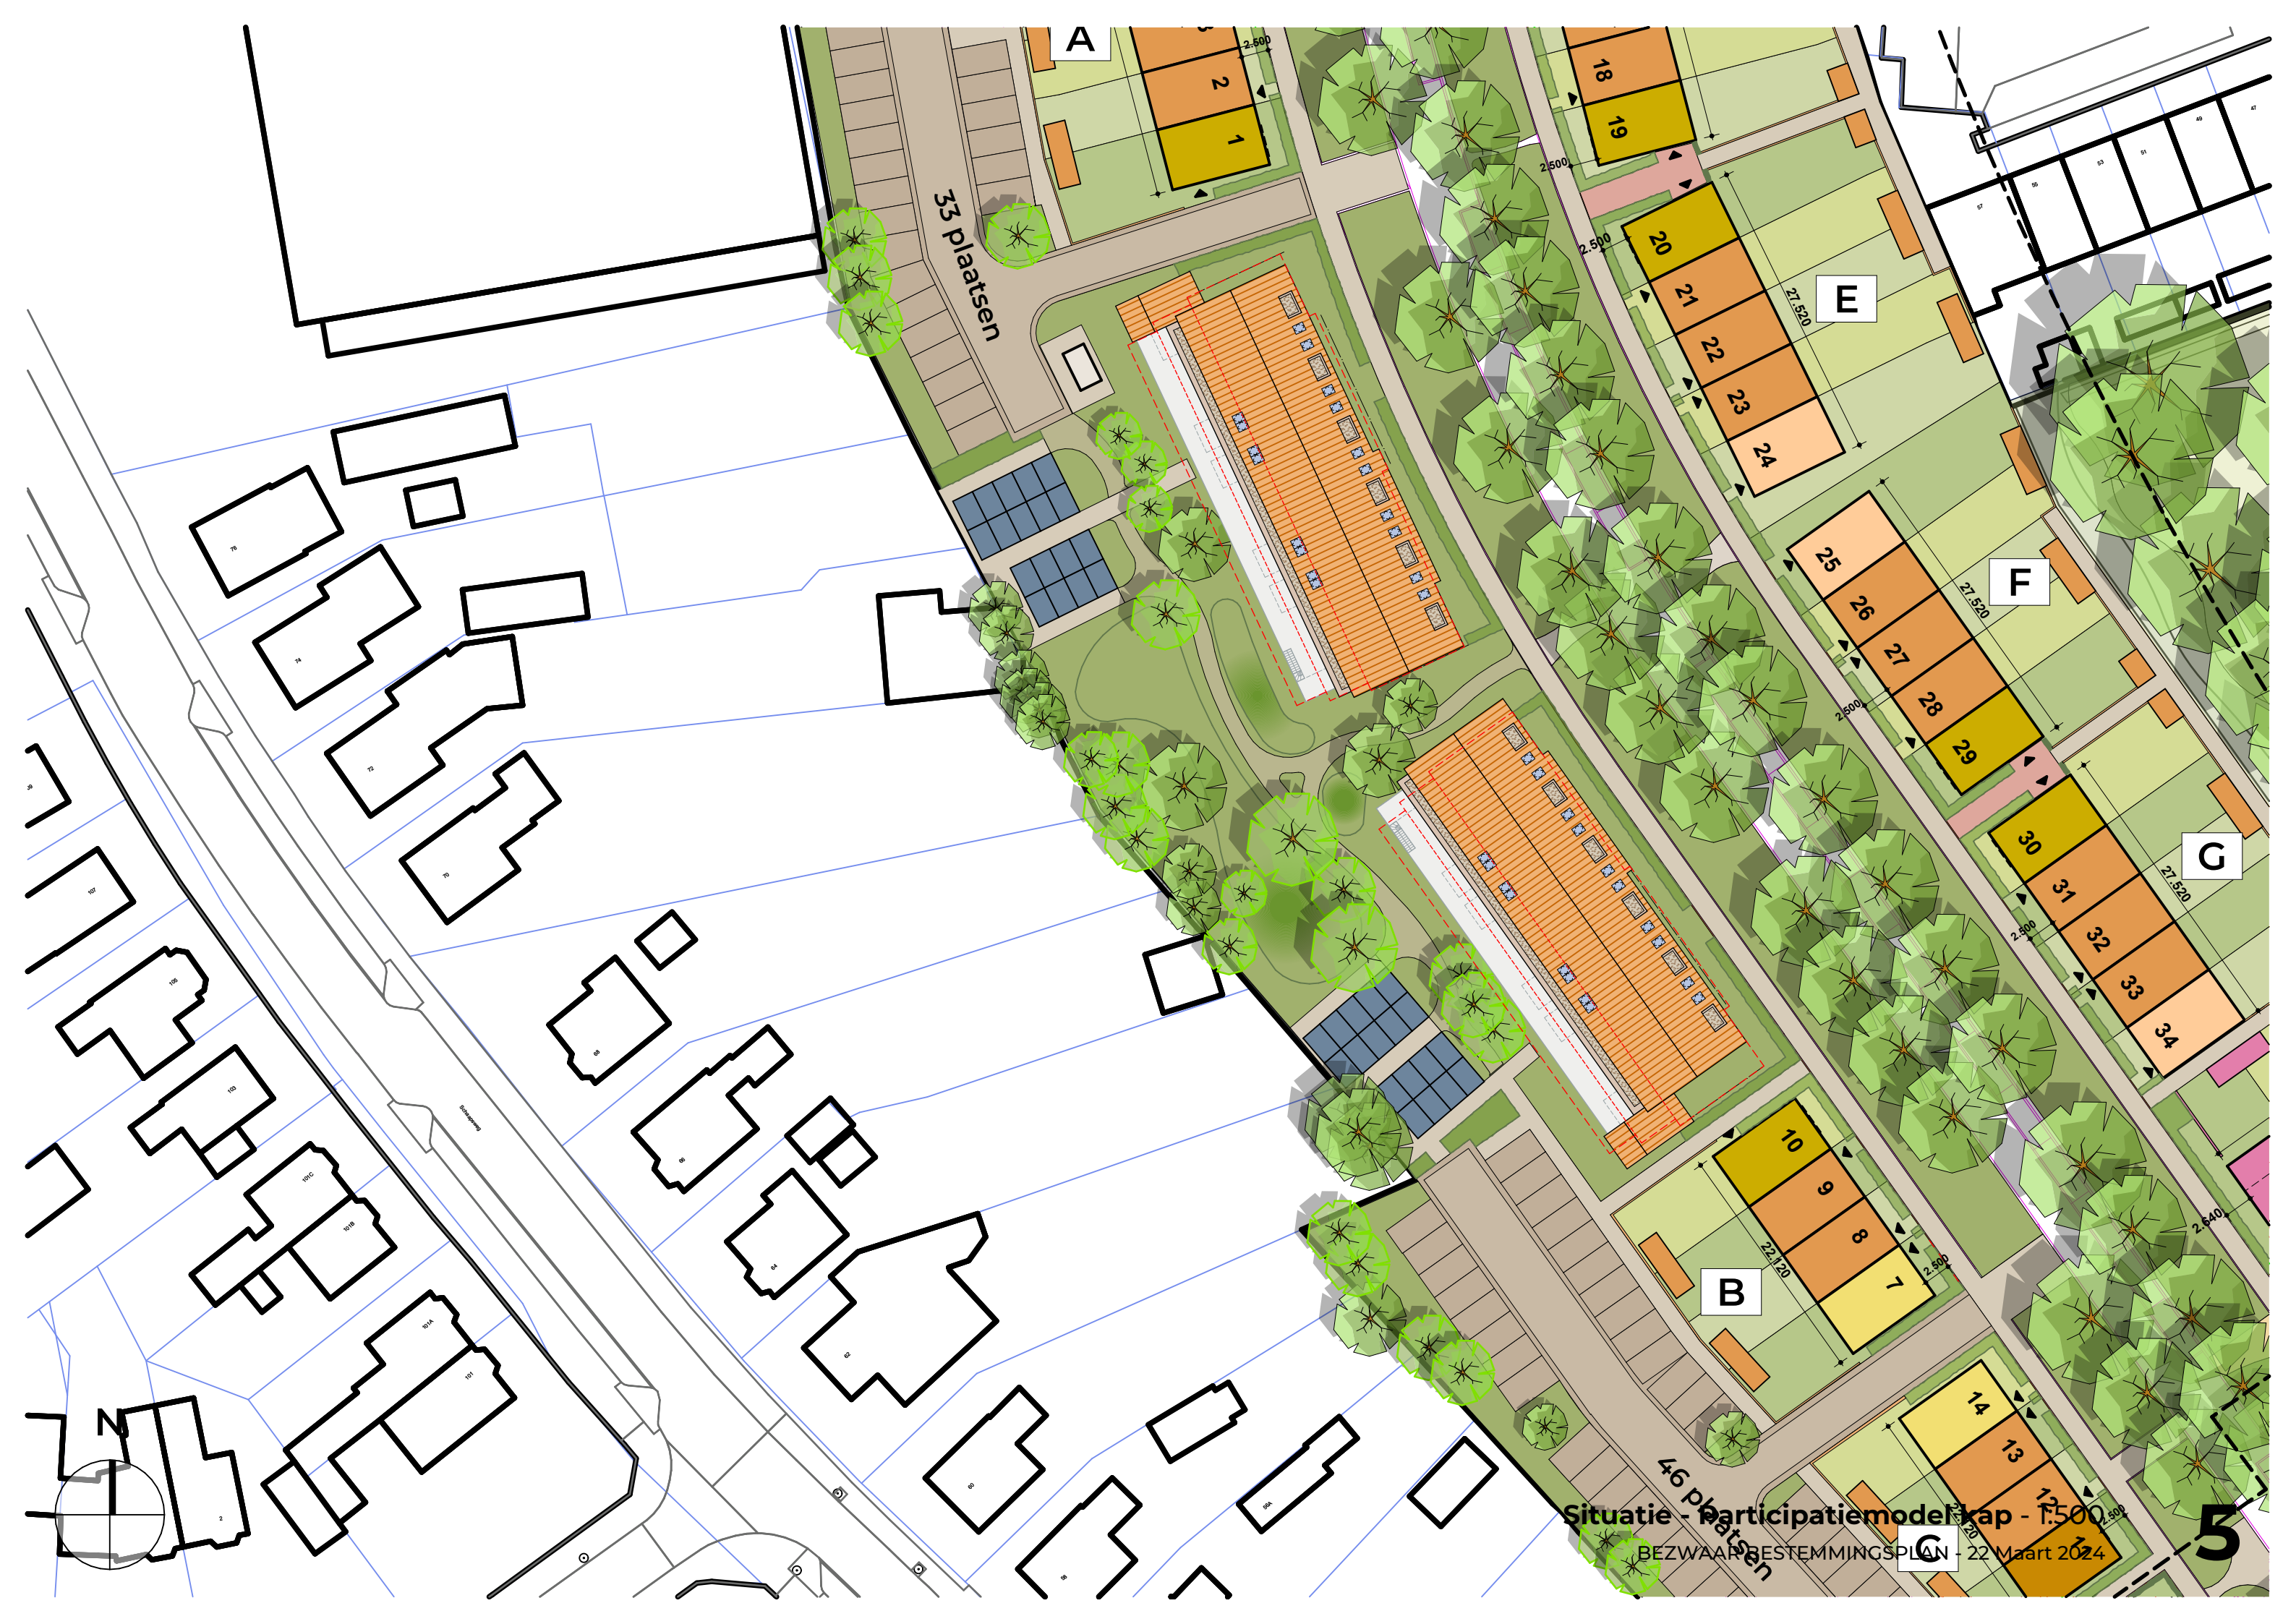

33 plaatsen

46 plaatsen

Situatie - Participatiemodel - 1:500
BEZWAARBESTEMMINGSPLAN - 22 Maart 2024

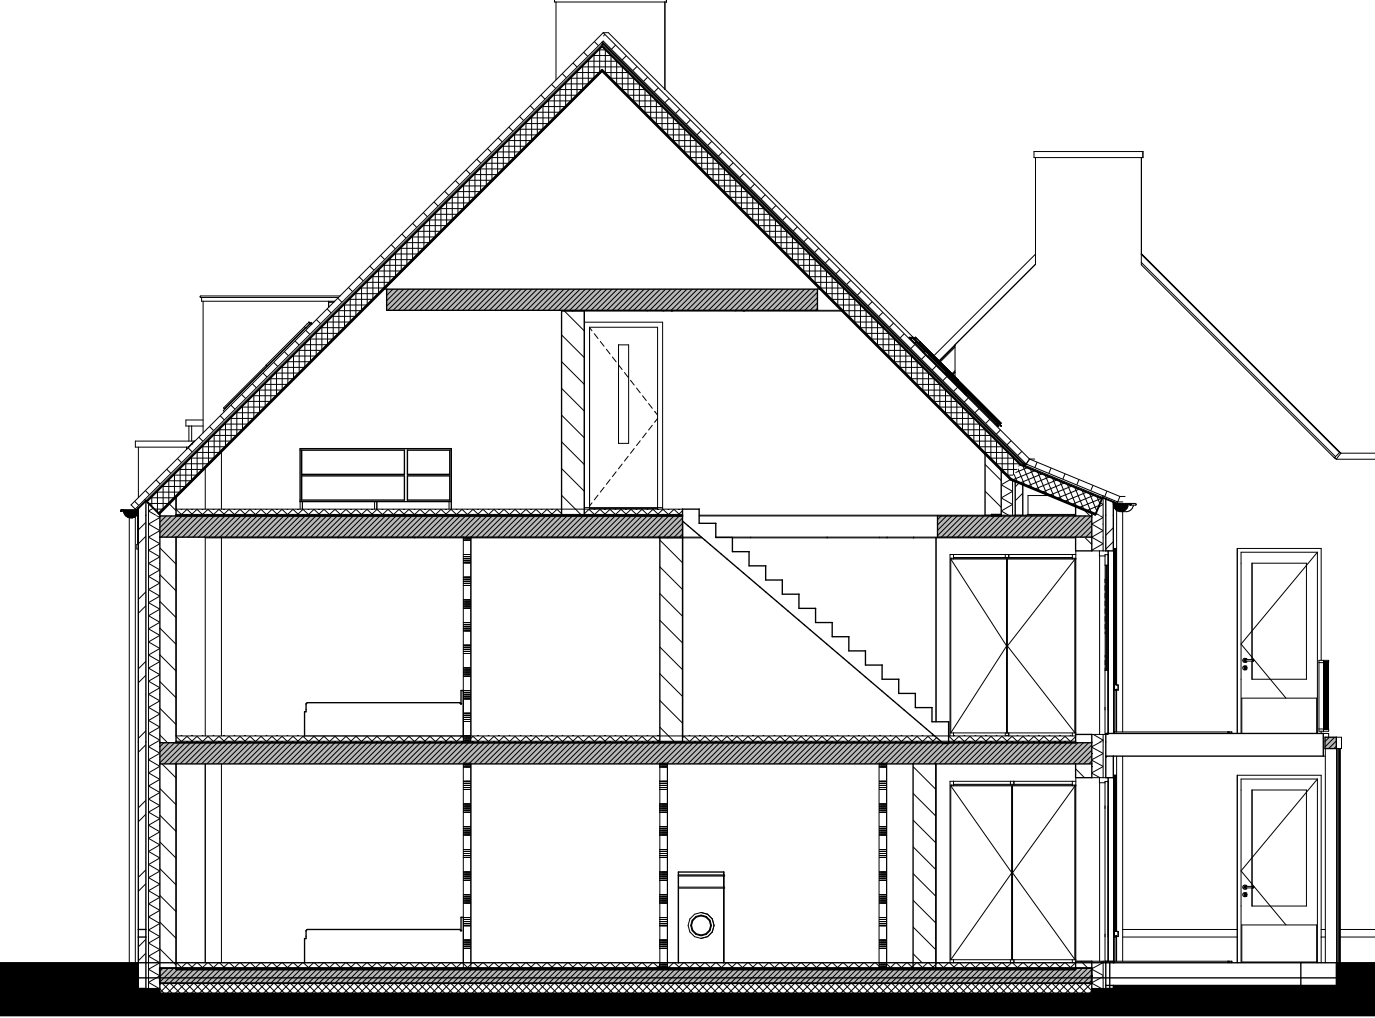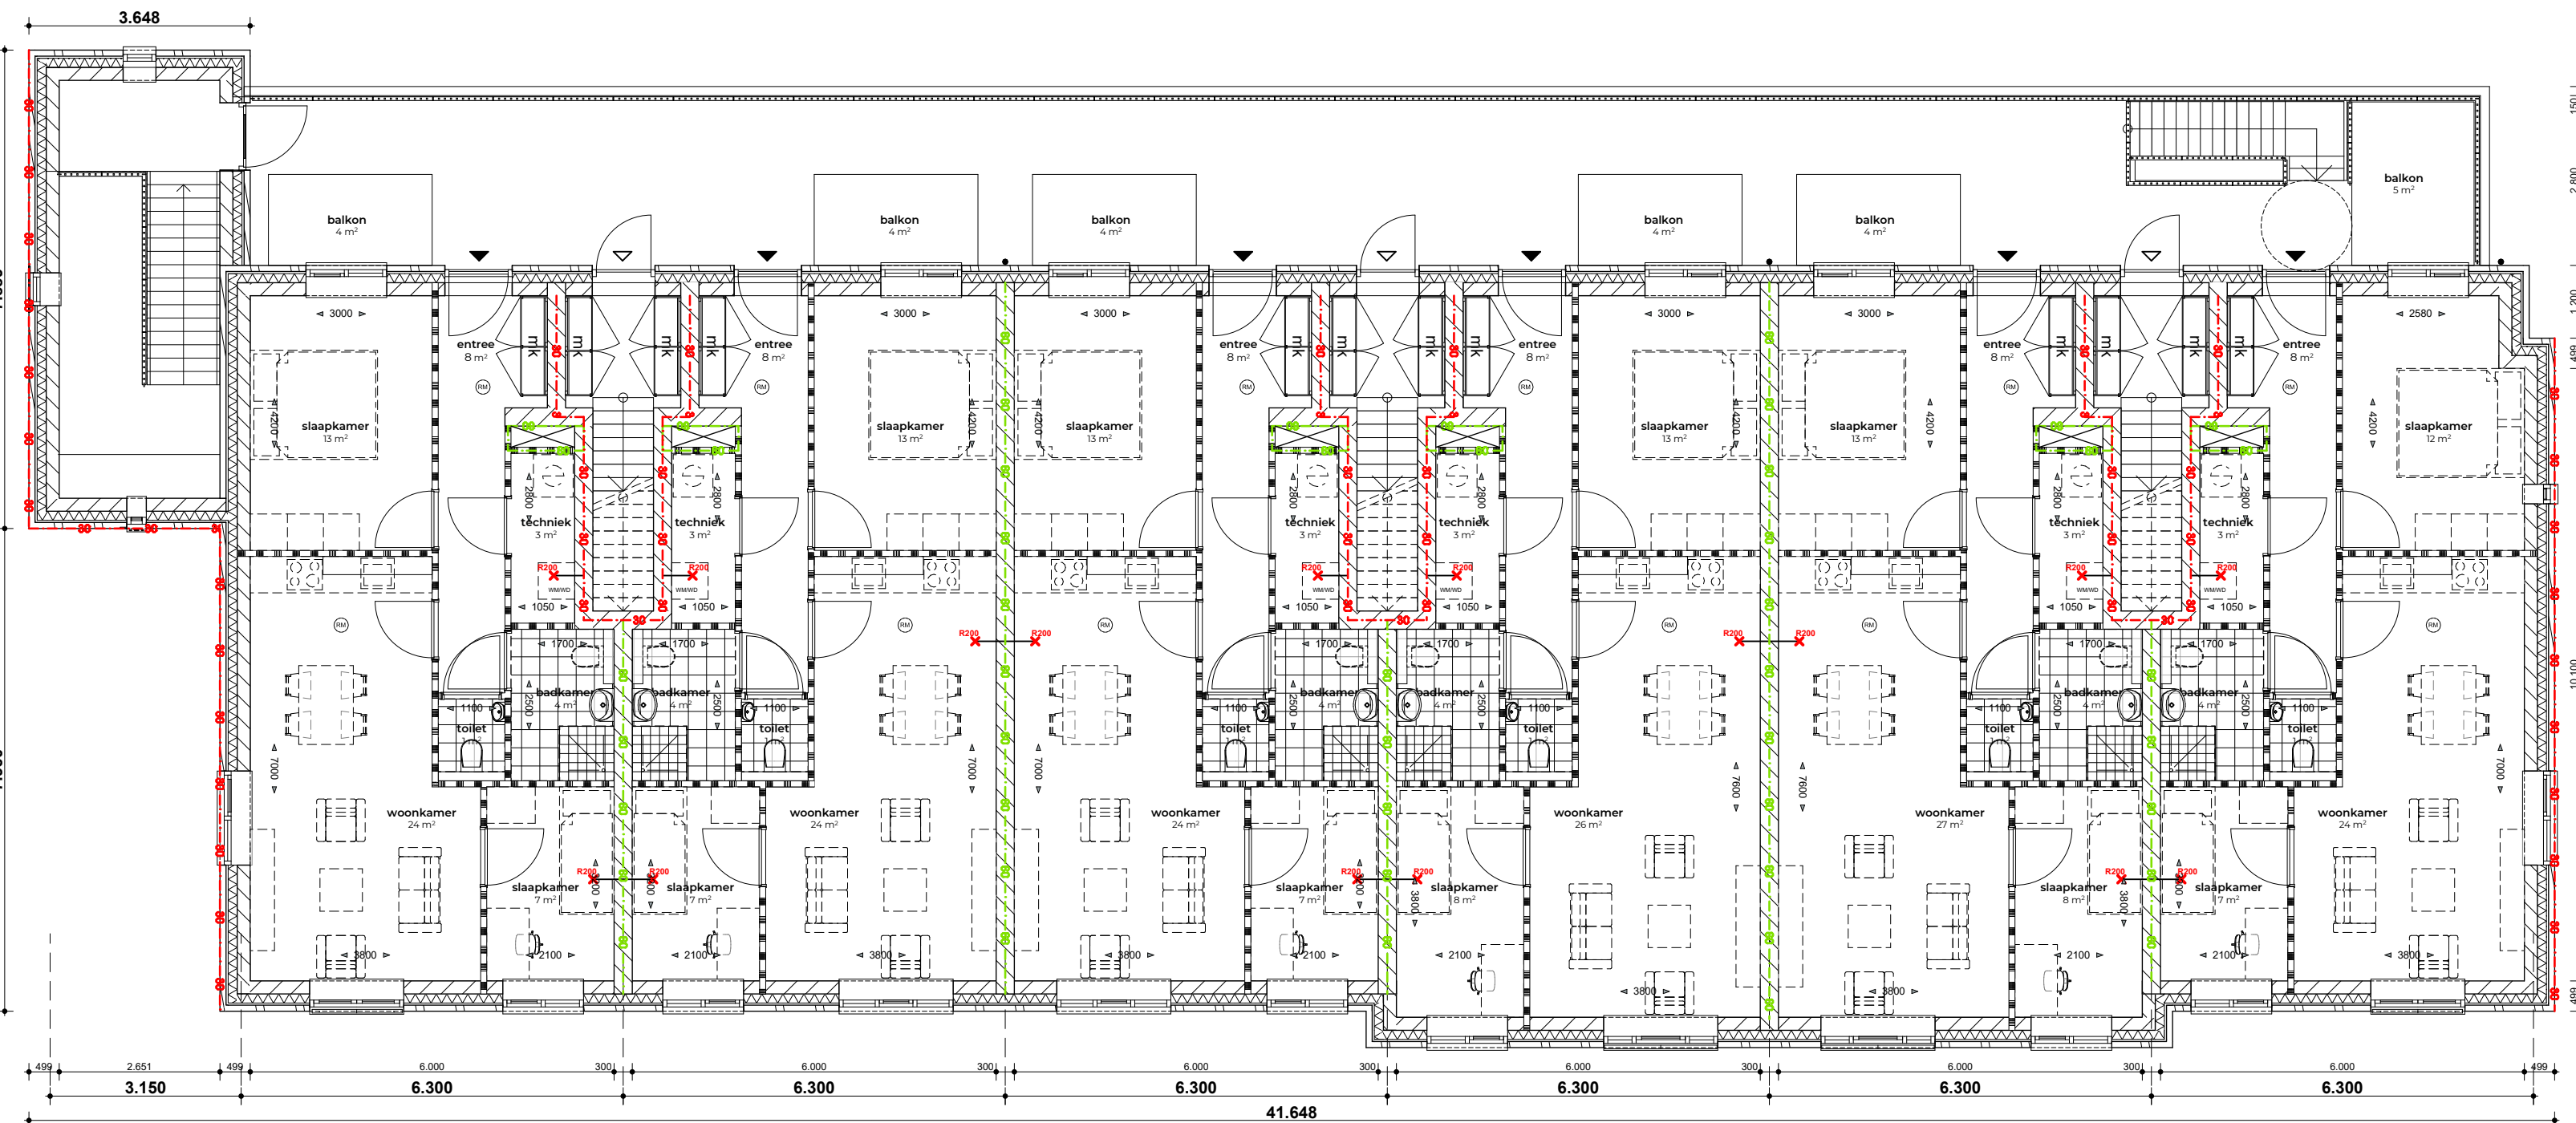[illegible]













