


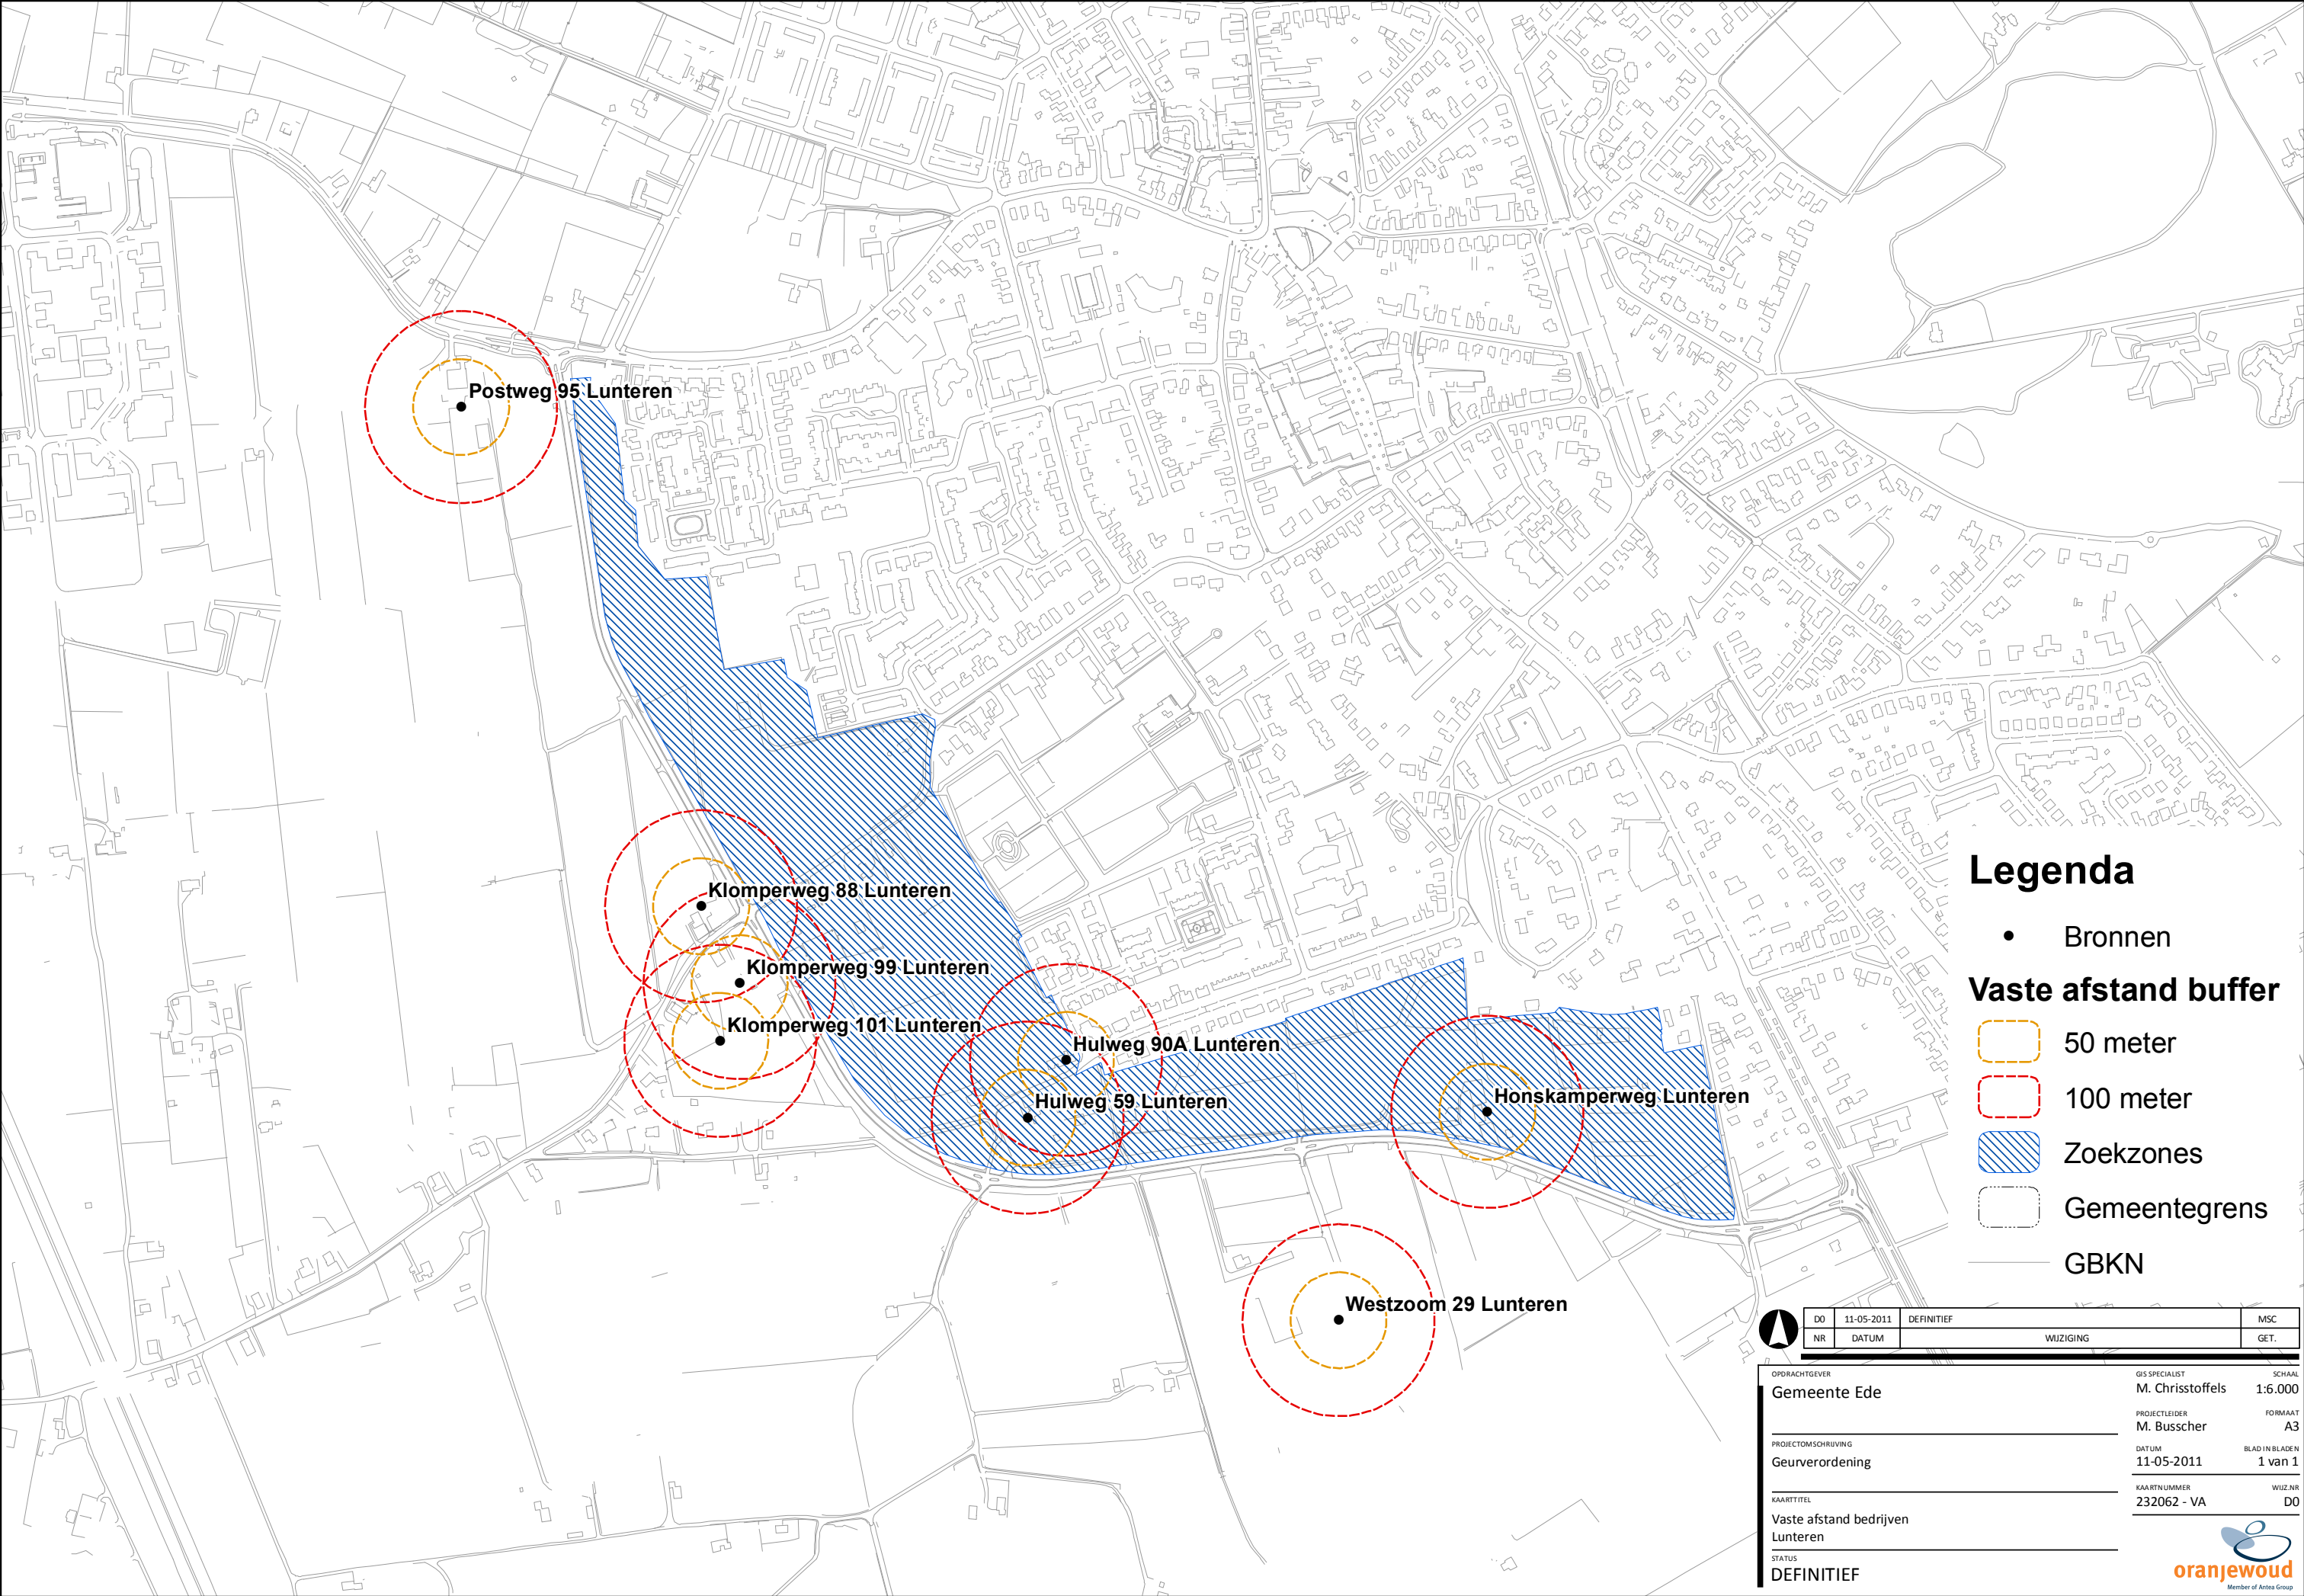

Legenda


- Bronnen

Vaste afstand buffer

- 50 meter
- 100 meter
- Zoekzones
- Gemeentegrens
- GBKN

	DO	11-05-2011	DEFINITIEF	MSC
	NR	DATUM	WIJZIGING	GET.
OPDRACHTGEVER		GIS SPECIALIST		SCHAAL
Gemeente Ede		M. Chrisstoffels		1:6.000
PROJECTLEIDER		PROJECTLEIDER		FORMAAT
M. Busscher		M. Busscher		A3
PROJECTOMSCHRIJVING		DATUM		BLAD IN BLADEN
Geurverordening		11-05-2011		1 van 1
KAARTTITEL		KAARTNUMMER		WIJZ.NR
Vaste afstand bedrijven		232062 - VA		D0
STATUS		DEFINITIEF		



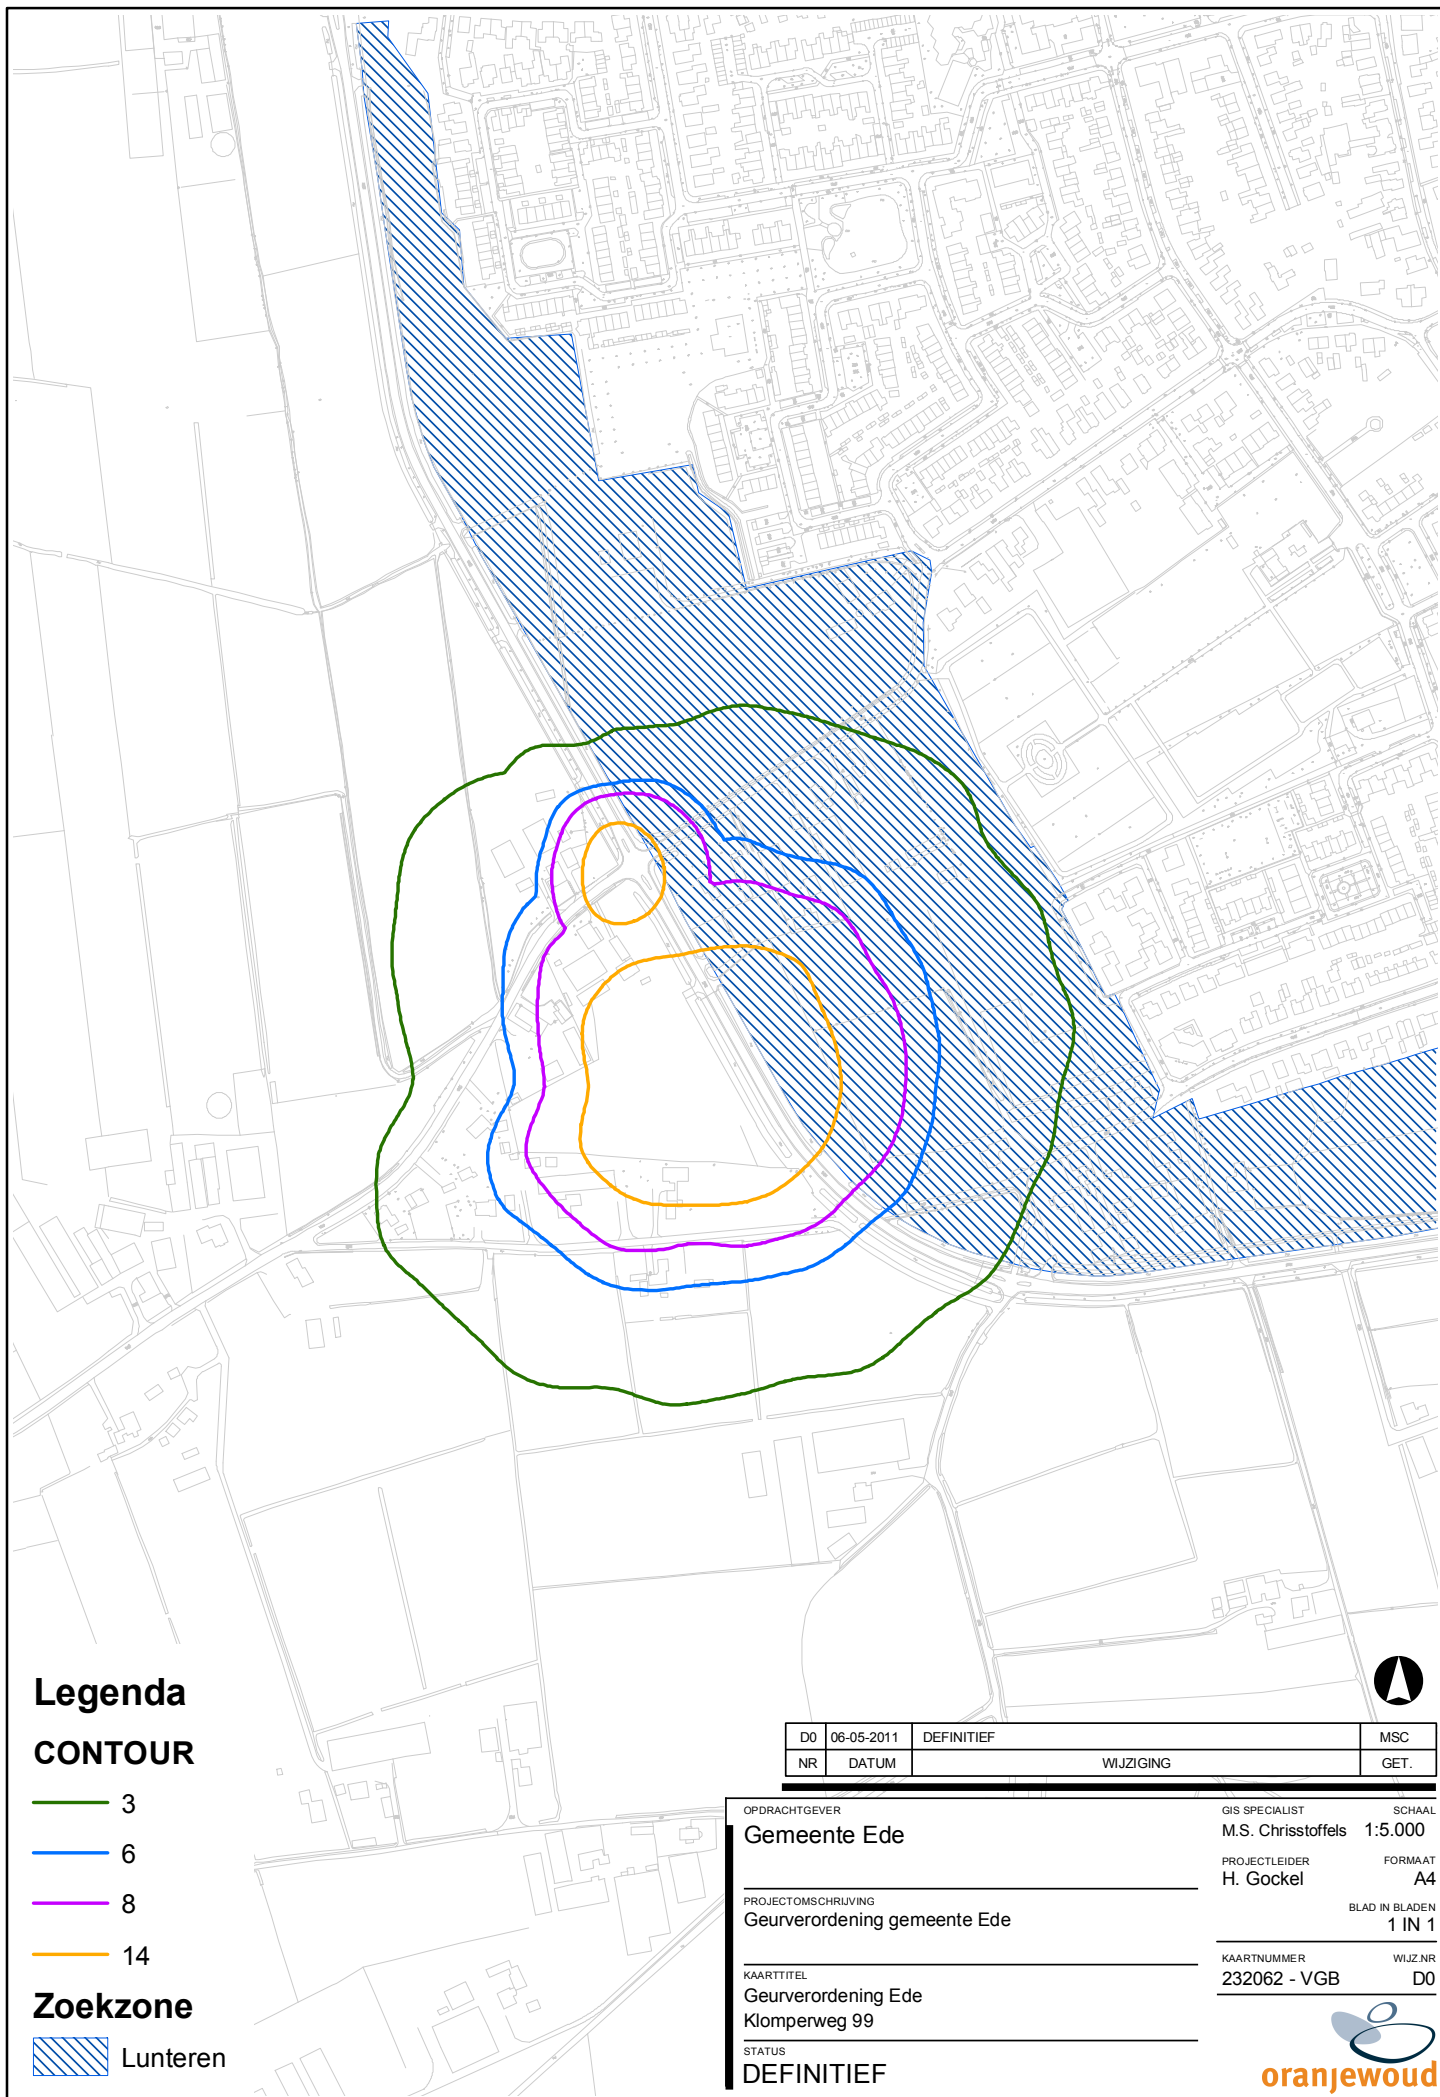

Legenda

CONTOUR

- 3
- 6
- 8
- 14


Zoekzone

 Lunteren

D0	06-05-2011	DEFINITIEF	MSC
NR	DATUM	WIJZIGING	GET.

OPDRACHTGEVER	GIS SPECIALIST	SCHAAL
Gemeente Ede	M.S. Christoffels	1:5.000
PROJECTLEIDER	FORMAAT	
H. Gockel	A4	
PROJECTOMSCHRIJVING	BLAD IN BLADEN	
Geurverordening gemeente Ede	1 IN 1	
KAARTTITEL	KAARTNUMMER	WIJZ.NR
Geurverordening Ede	232062 - VGB	D0
Klompeweg 99		
STATUS		
DEFINITIEF		



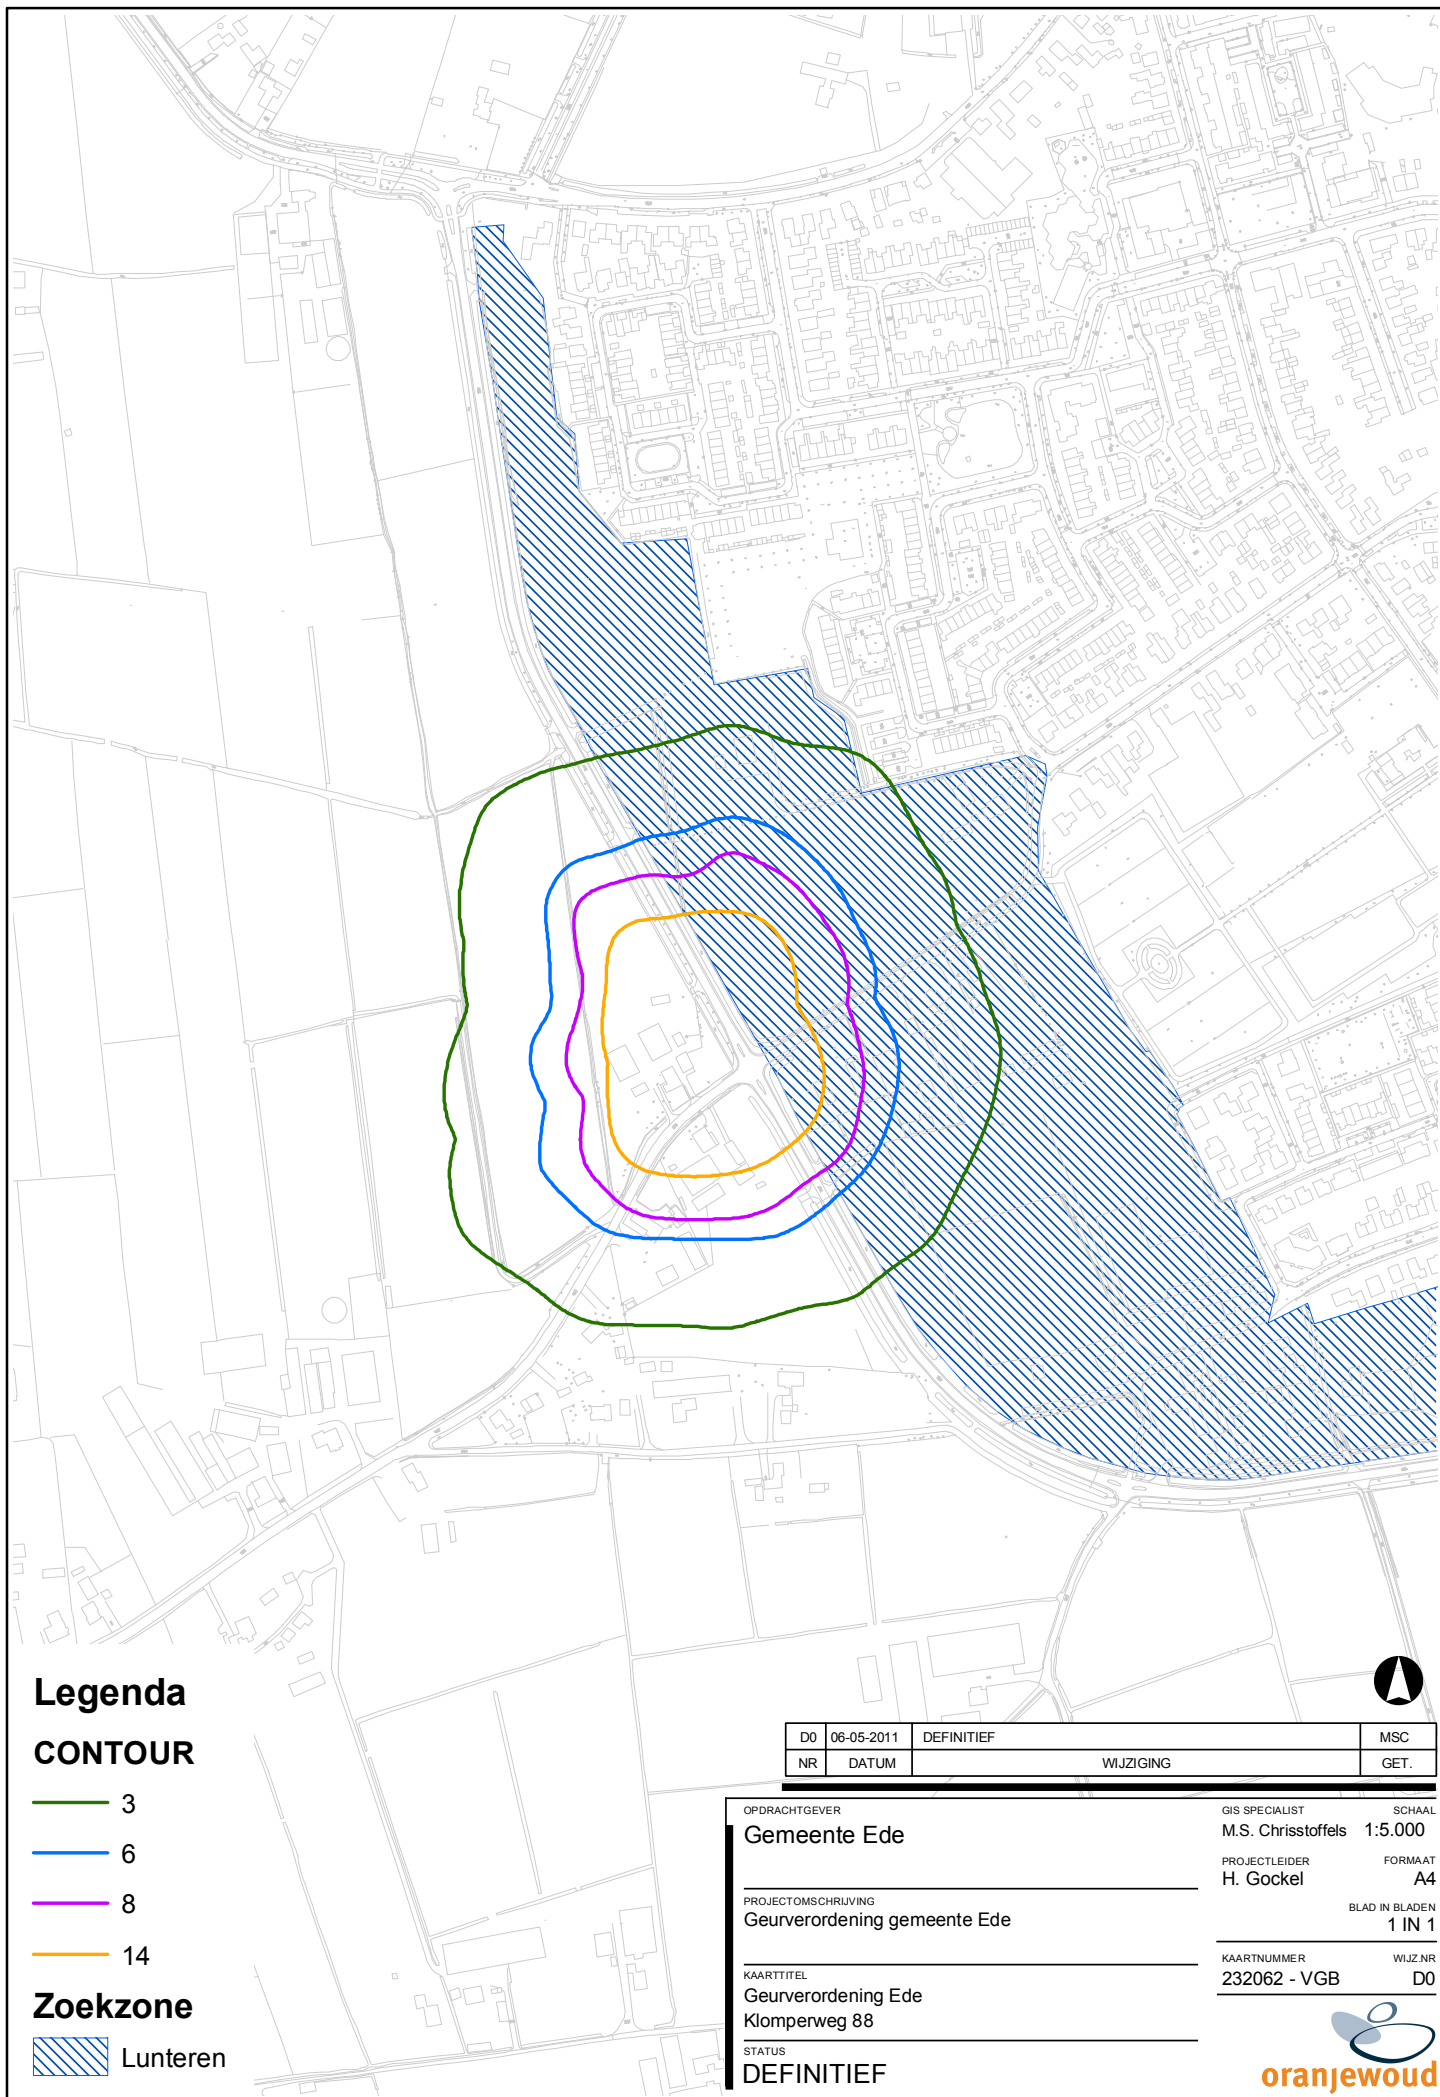

Legenda

CONTOUR

- 3
- 6
- 8
- 14


Zoekzone


Lunteren

D0	06-05-2011	DEFINITIEF	MSC
NR	DATUM	WIJZIGING	GET.

OPDRACHTGEVER	GIS SPECIALIST	SCHAAL
Gemeente Ede	M.S. Chrisstoffels	1:5.000
PROJECTOMSCHRIJVING	PROJECTLEIDER	FORMAAT
Geurverordening gemeente Ede	H. Gockel	A4
KAARTTITEL	KAARTNUMMER	WIJZ.NR
Geurverordening Ede	232062 - VGB	D0
Klomperweg 88		
STATUS		
DEFINITIEF		



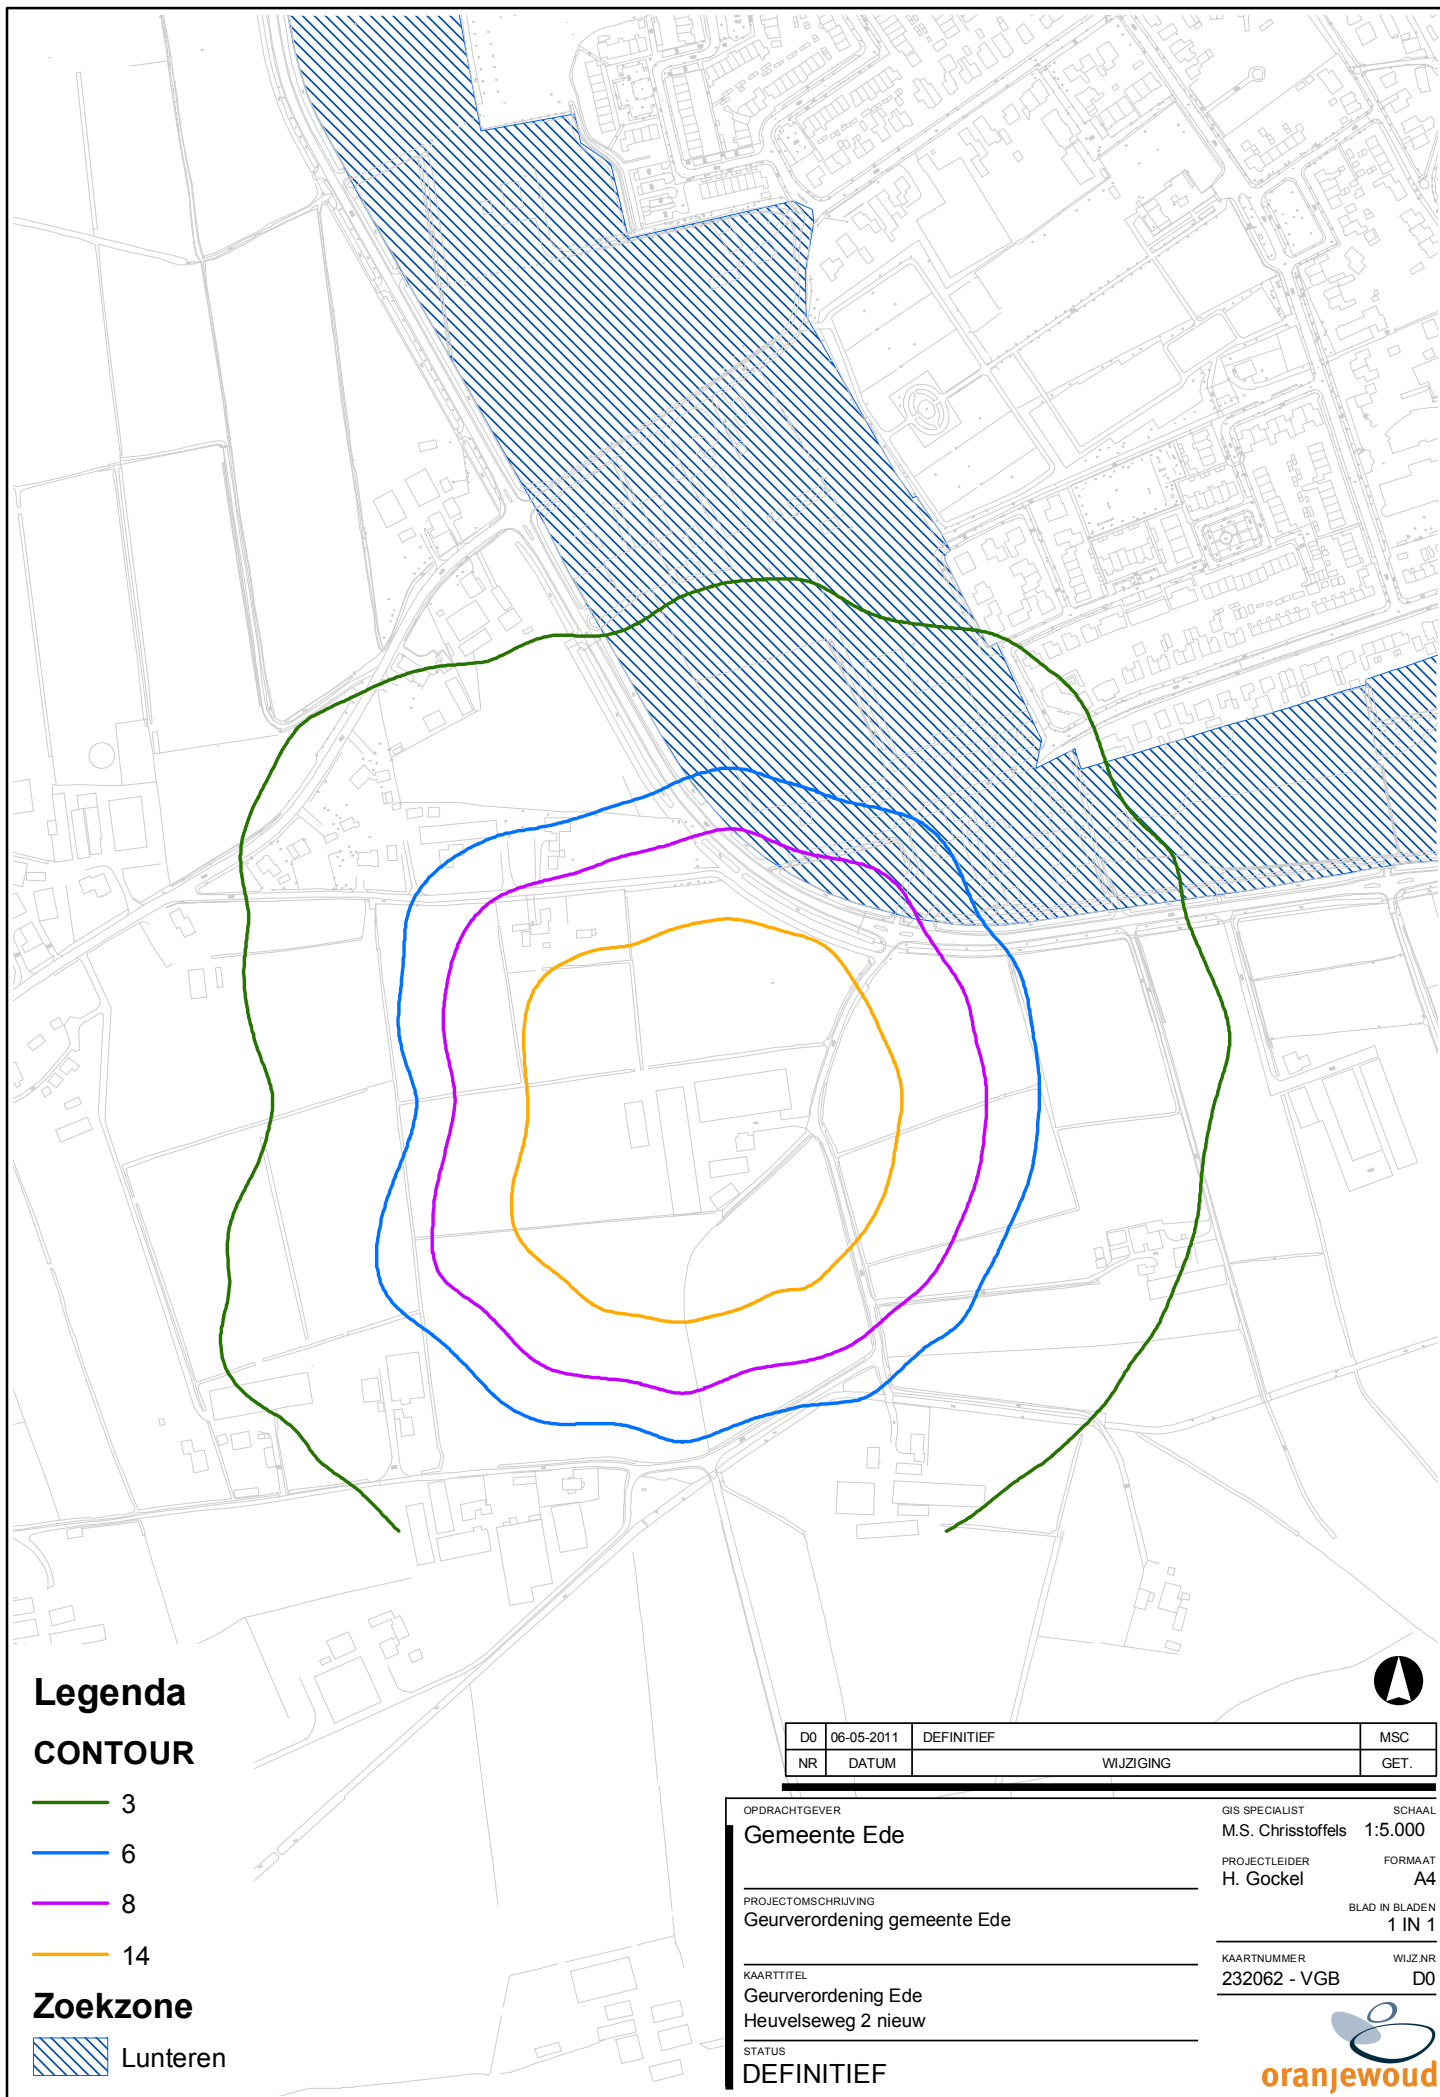

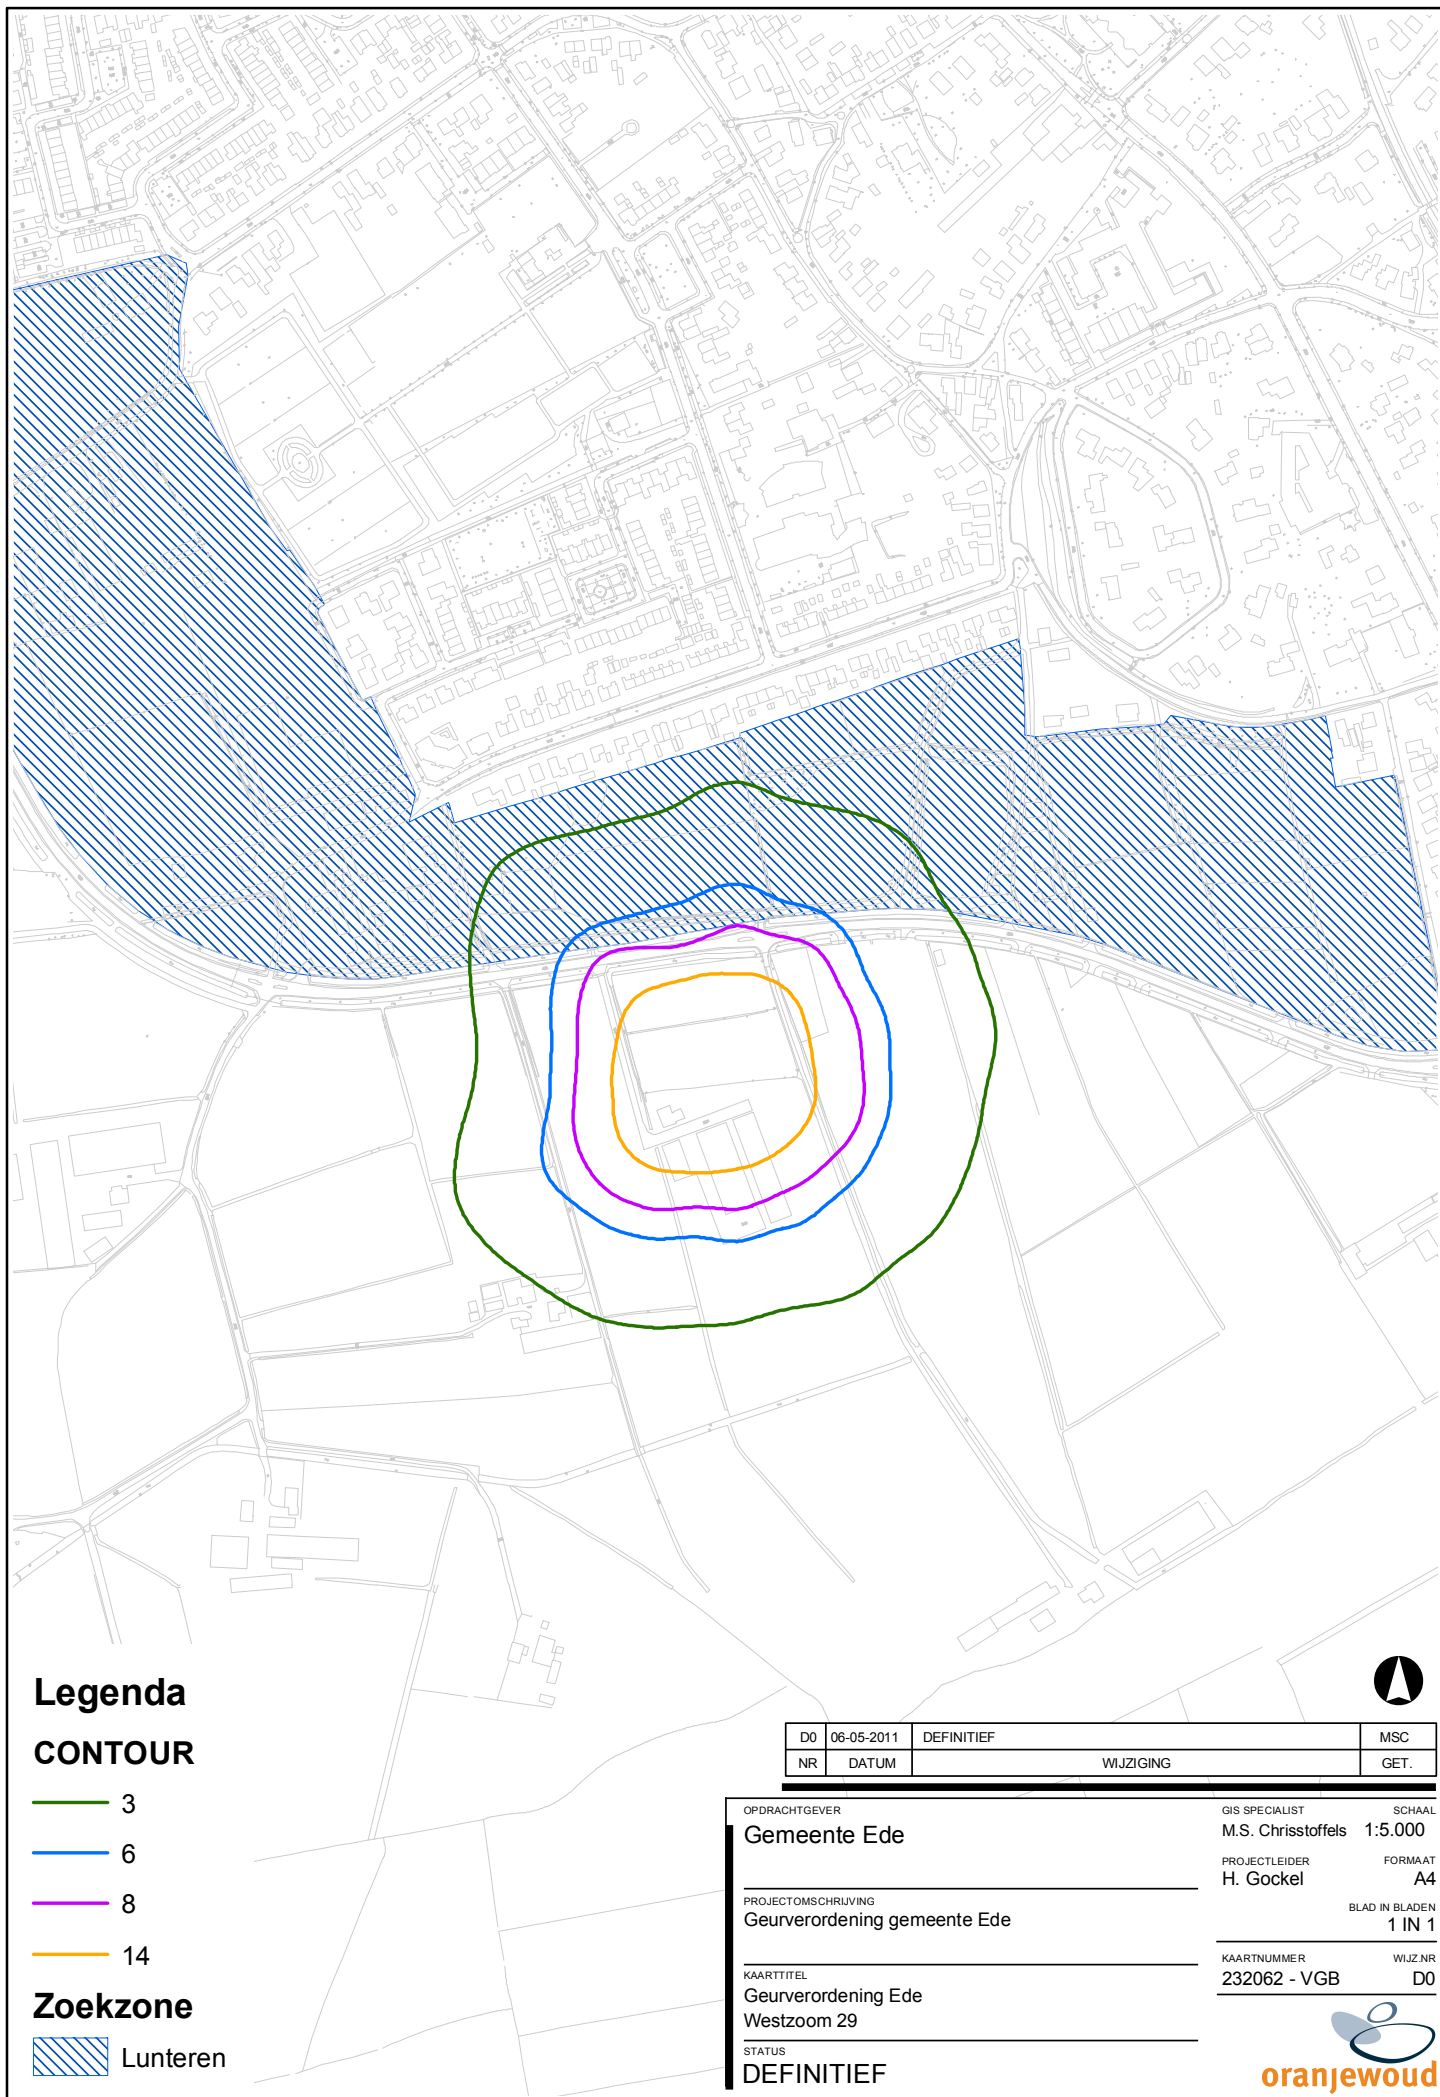

Legenda

CONTOUR

- 3
- 6
- 8
- 14

Zoekzone

Lunteren

D0	06-05-2011	DEFINITIEF	MSC
NR	DATUM	WIJZIGING	GET.

OPDRACHTGEVER	GIS SPECIALIST	SCHAAL
Gemeente Ede	M.S. Chrisstoffels	1:5.000
PROJECTOMSCHRIJVING	PROJECTLEIDER	FORMAAT
Geurverordening gemeente Ede	H. Gockel	A4
KAARTTITEL	KAARTNUMMER	BLAD IN BLADEN
Geurverordening Ede	232062 - VGB	1 IN 1
Westzoom 29	WIJZ.NR	D0
STATUS		
DEFINITIEF		

