


Datum	Aard der wijziging	Get.	Gec.
Bijlage bij de regels Ede, Zuiderkade 22, te slopen bebouwing		Tekenaar	M. Elshof
		Schaal	1:1000
		Datum	03-01-2013
		Project nr.	
		Tekening nr.	Bu12047

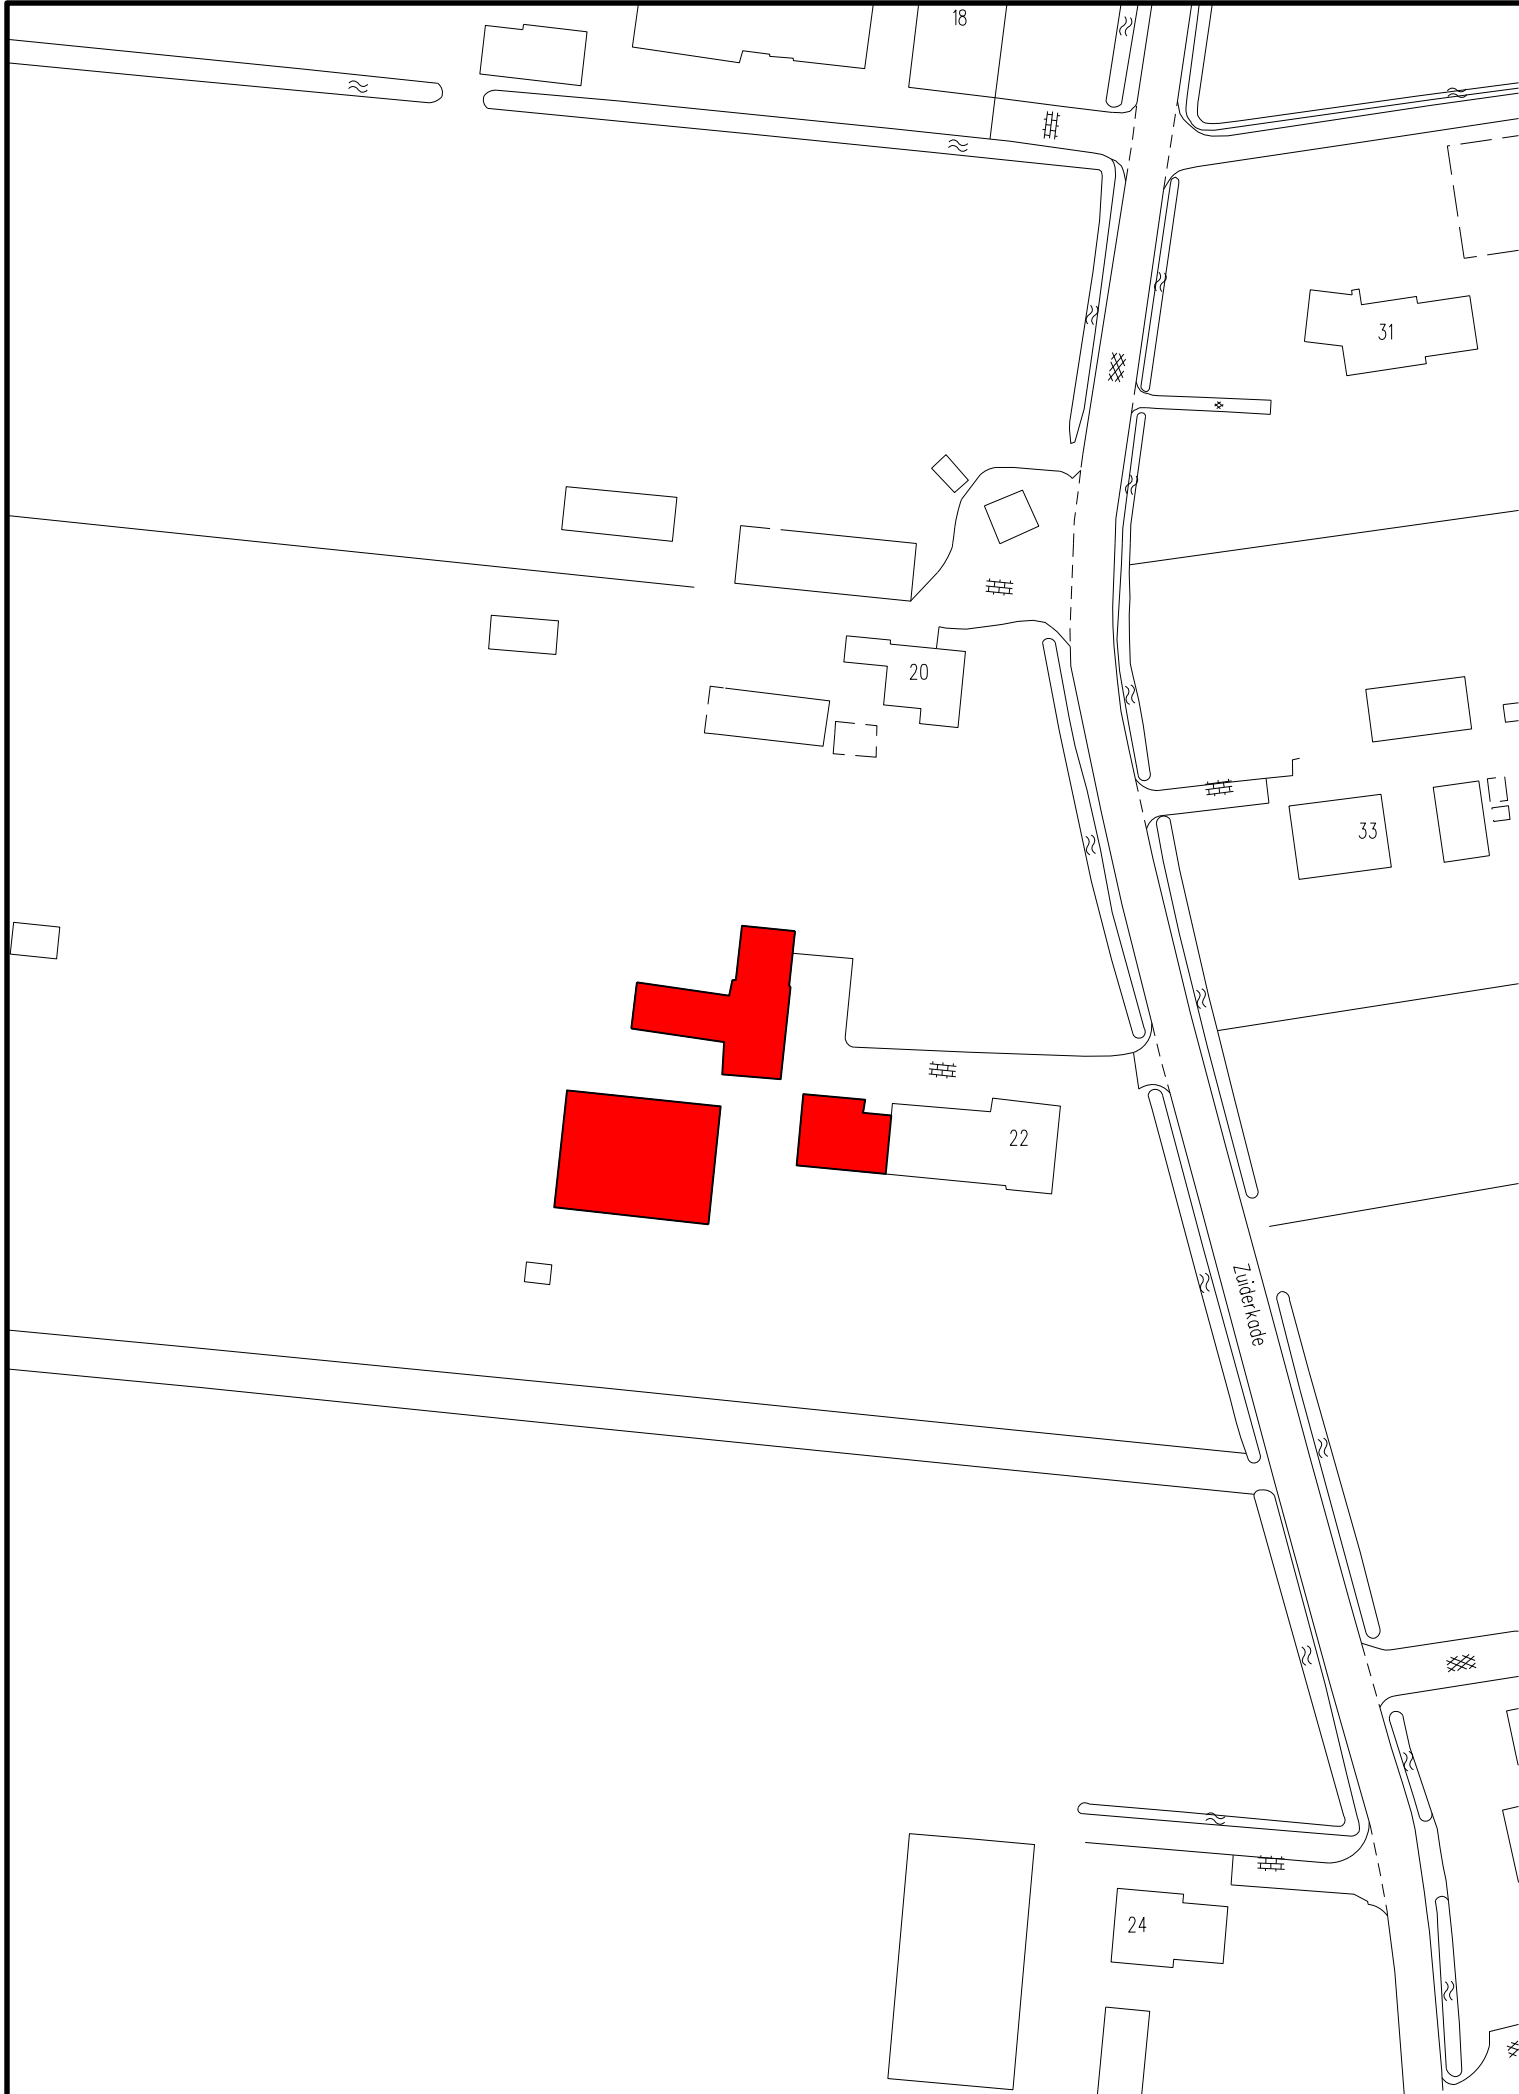

RUIMTELIJKE ONTWIKKELING EN BEHEER
hoofdafdeling Realisatie

Postbus 9024 - 6710 HM Ede Bezoekadres: Stadskantoor "De Doelen" - Raadhuisplein 2 - Ede