

Bijlage 2 planregels Beplantingsplan

Marnix Bout, 29 augustus 2014

Wro zone- voorwaardelijke verplichting 1

1. de haag bij de nieuwe woning in noordelijk deel woongebouw (met ruimte voor inrit)

De haag rond de woning wordt beplant met groene beuk *Fagus sylvatica*. Met een lengte van 25 meter zijn er circa 100 beukenstruiken nodig. Plantmaat 80-100

Beheer

Het beheer van de beukenhaag bestaat uit het 2 x snoeien van de haag. De hoogte ligt tussen de 1.00 en 1.50 meter.

2. de houtwal tussen Binnenweg 4 en de nieuwe woningen (woongebouw):

De lengte van de houtwal bedraagt circa 70 meter en de breedte circa 10 meter. De onderlinge plantafstand in en tussen de plantrijen bedraagt 1.50 x 1.50 meter. Er is ruimte voor 6 plantrijen. Er is ruimte voor 310 stuks plantsoen. In het midden van de wal wordt om de 10 meter een eik geplant. Dit wordt de overstaander of spaarboom. Rekening houdend met zetting en klink moet het wallichaam 80 centimeter hoog worden en een helling hebben van circa 1:2.


De volgende soorten bosplantsoen worden geplant:

Bosplantsoen maat 60-100

- 50 hazelaar
- 25 vuilboom
- 25 Gelderse roos
- 25 inheemse vogelkers
- 50 meidoorn
- 50 krent
- 50 zomereik
- 25 geoorde wilg

Veren:

- 8 st. zomereik maat 1.75 veer

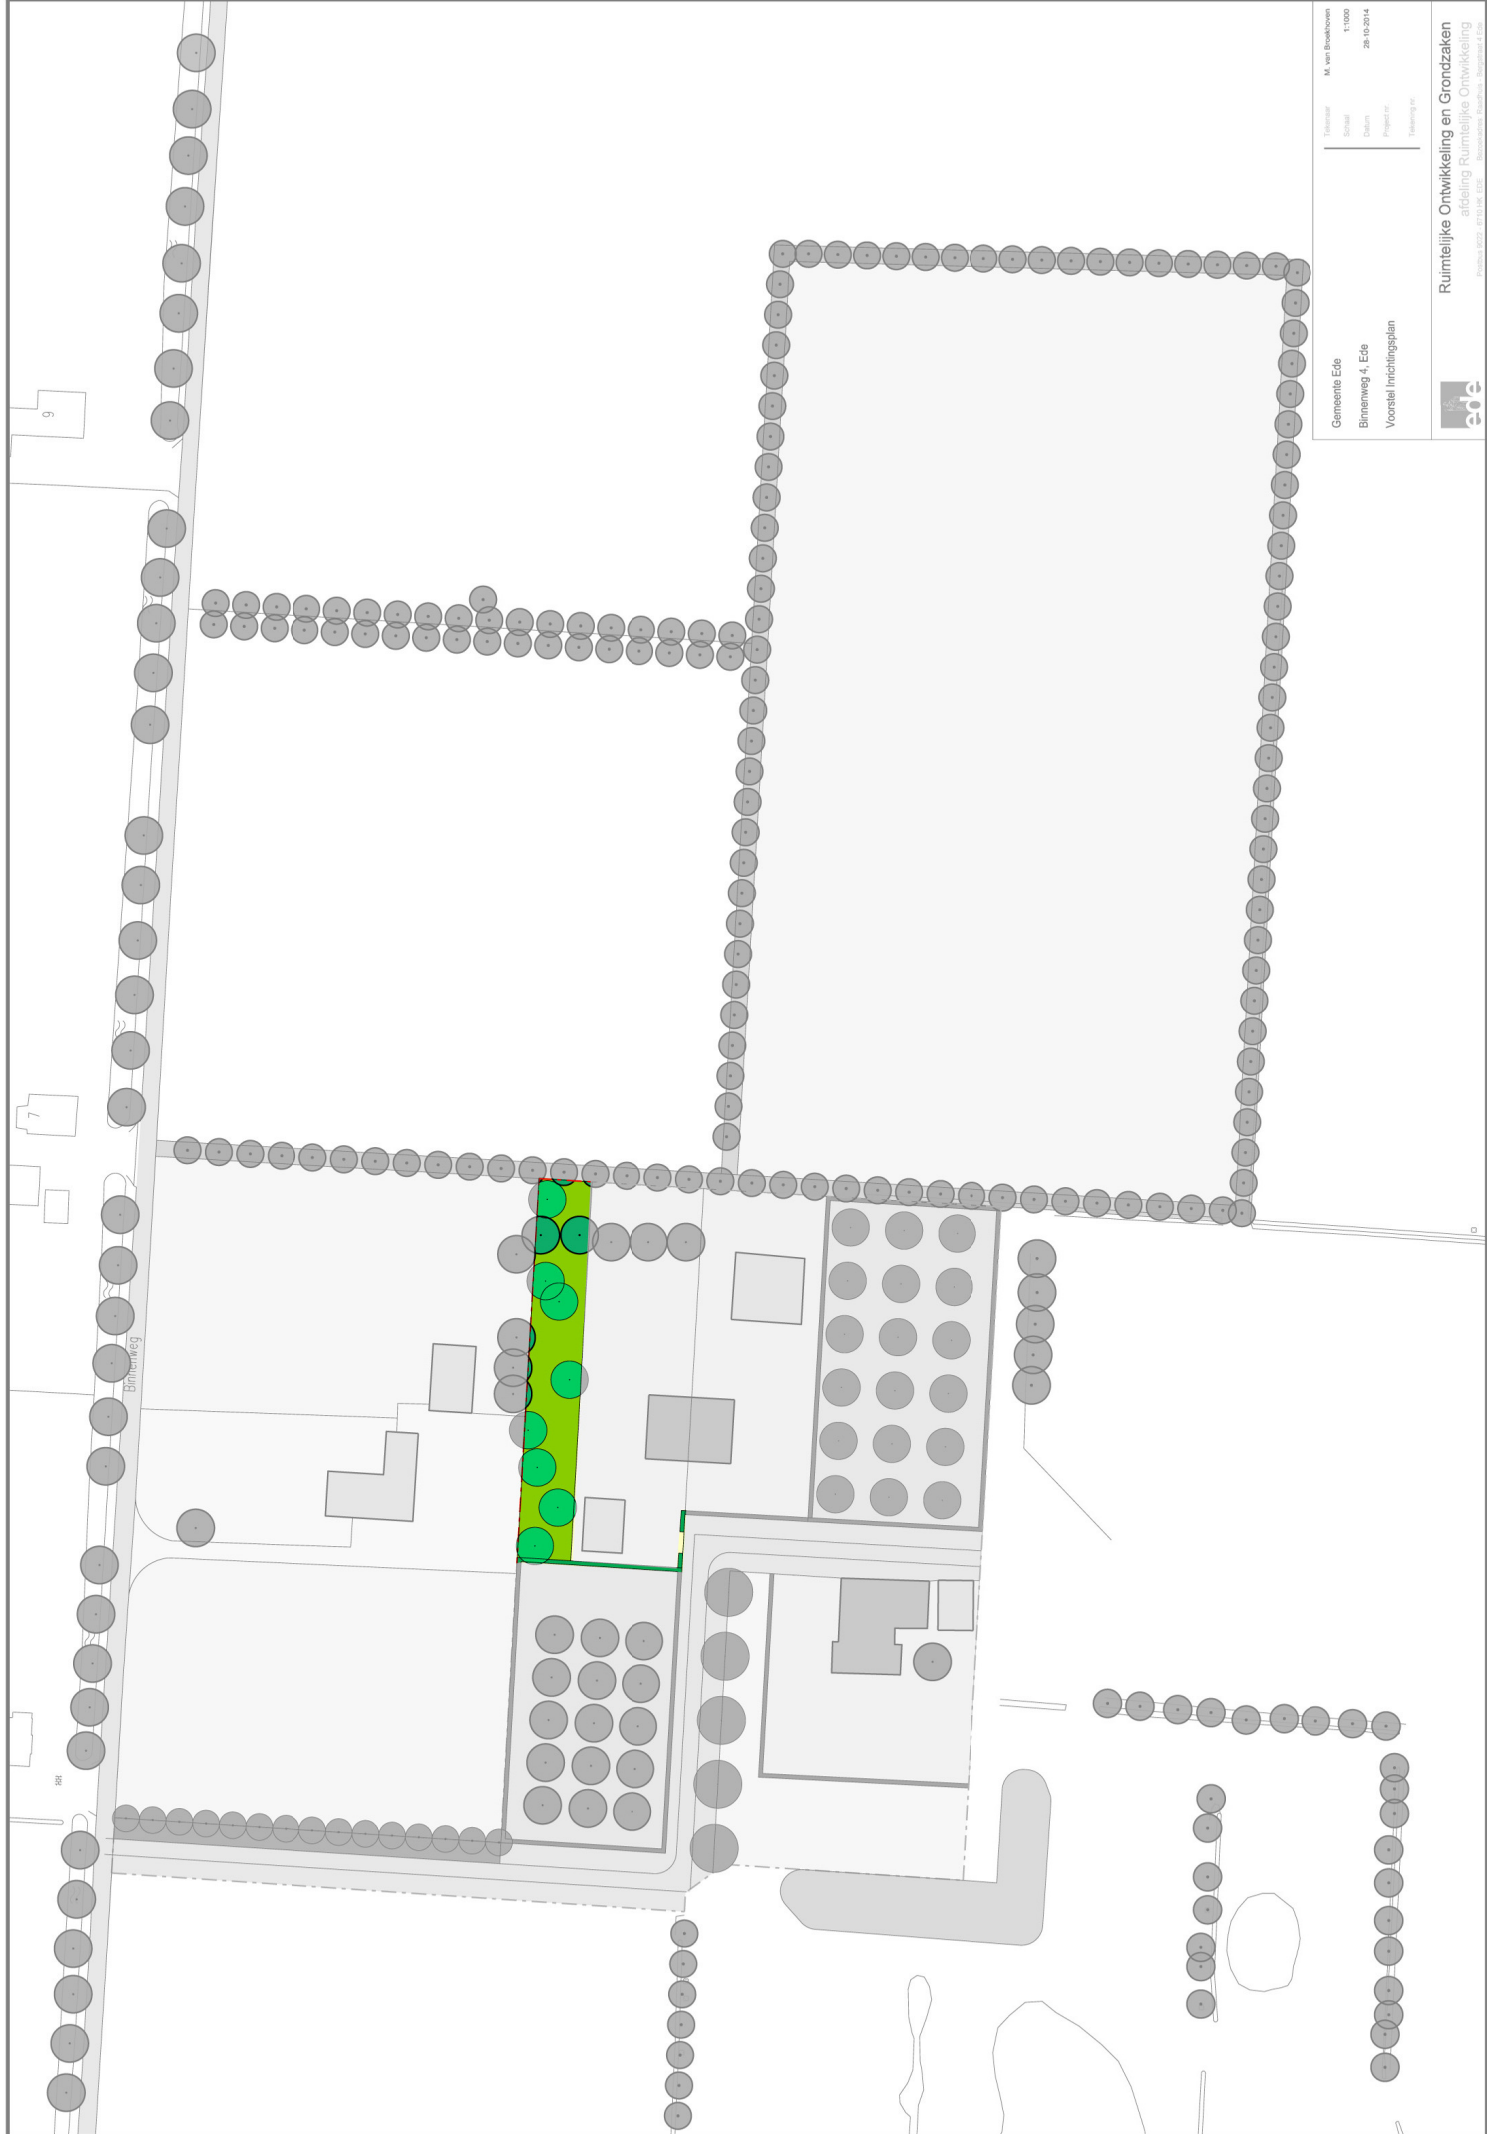

M. van Bovenhoven	
Deelnemer	1:1000
Schaal	28-10-2014
Datum	Project nr.
Project nr.	Tekening nr.

Gemeente Ede
Binnenweg 4, Ede
Voorstel Inrichtingsplan

ade

Ruimtelijke Ontwikkeling en Grondzaken
afdeling Ruimtelijke Ontwikkeling
Postbus 1000, 6500 CA Eindhoven, NL
Telefoon: 0491 333333, E-mail: info@ede.nl