



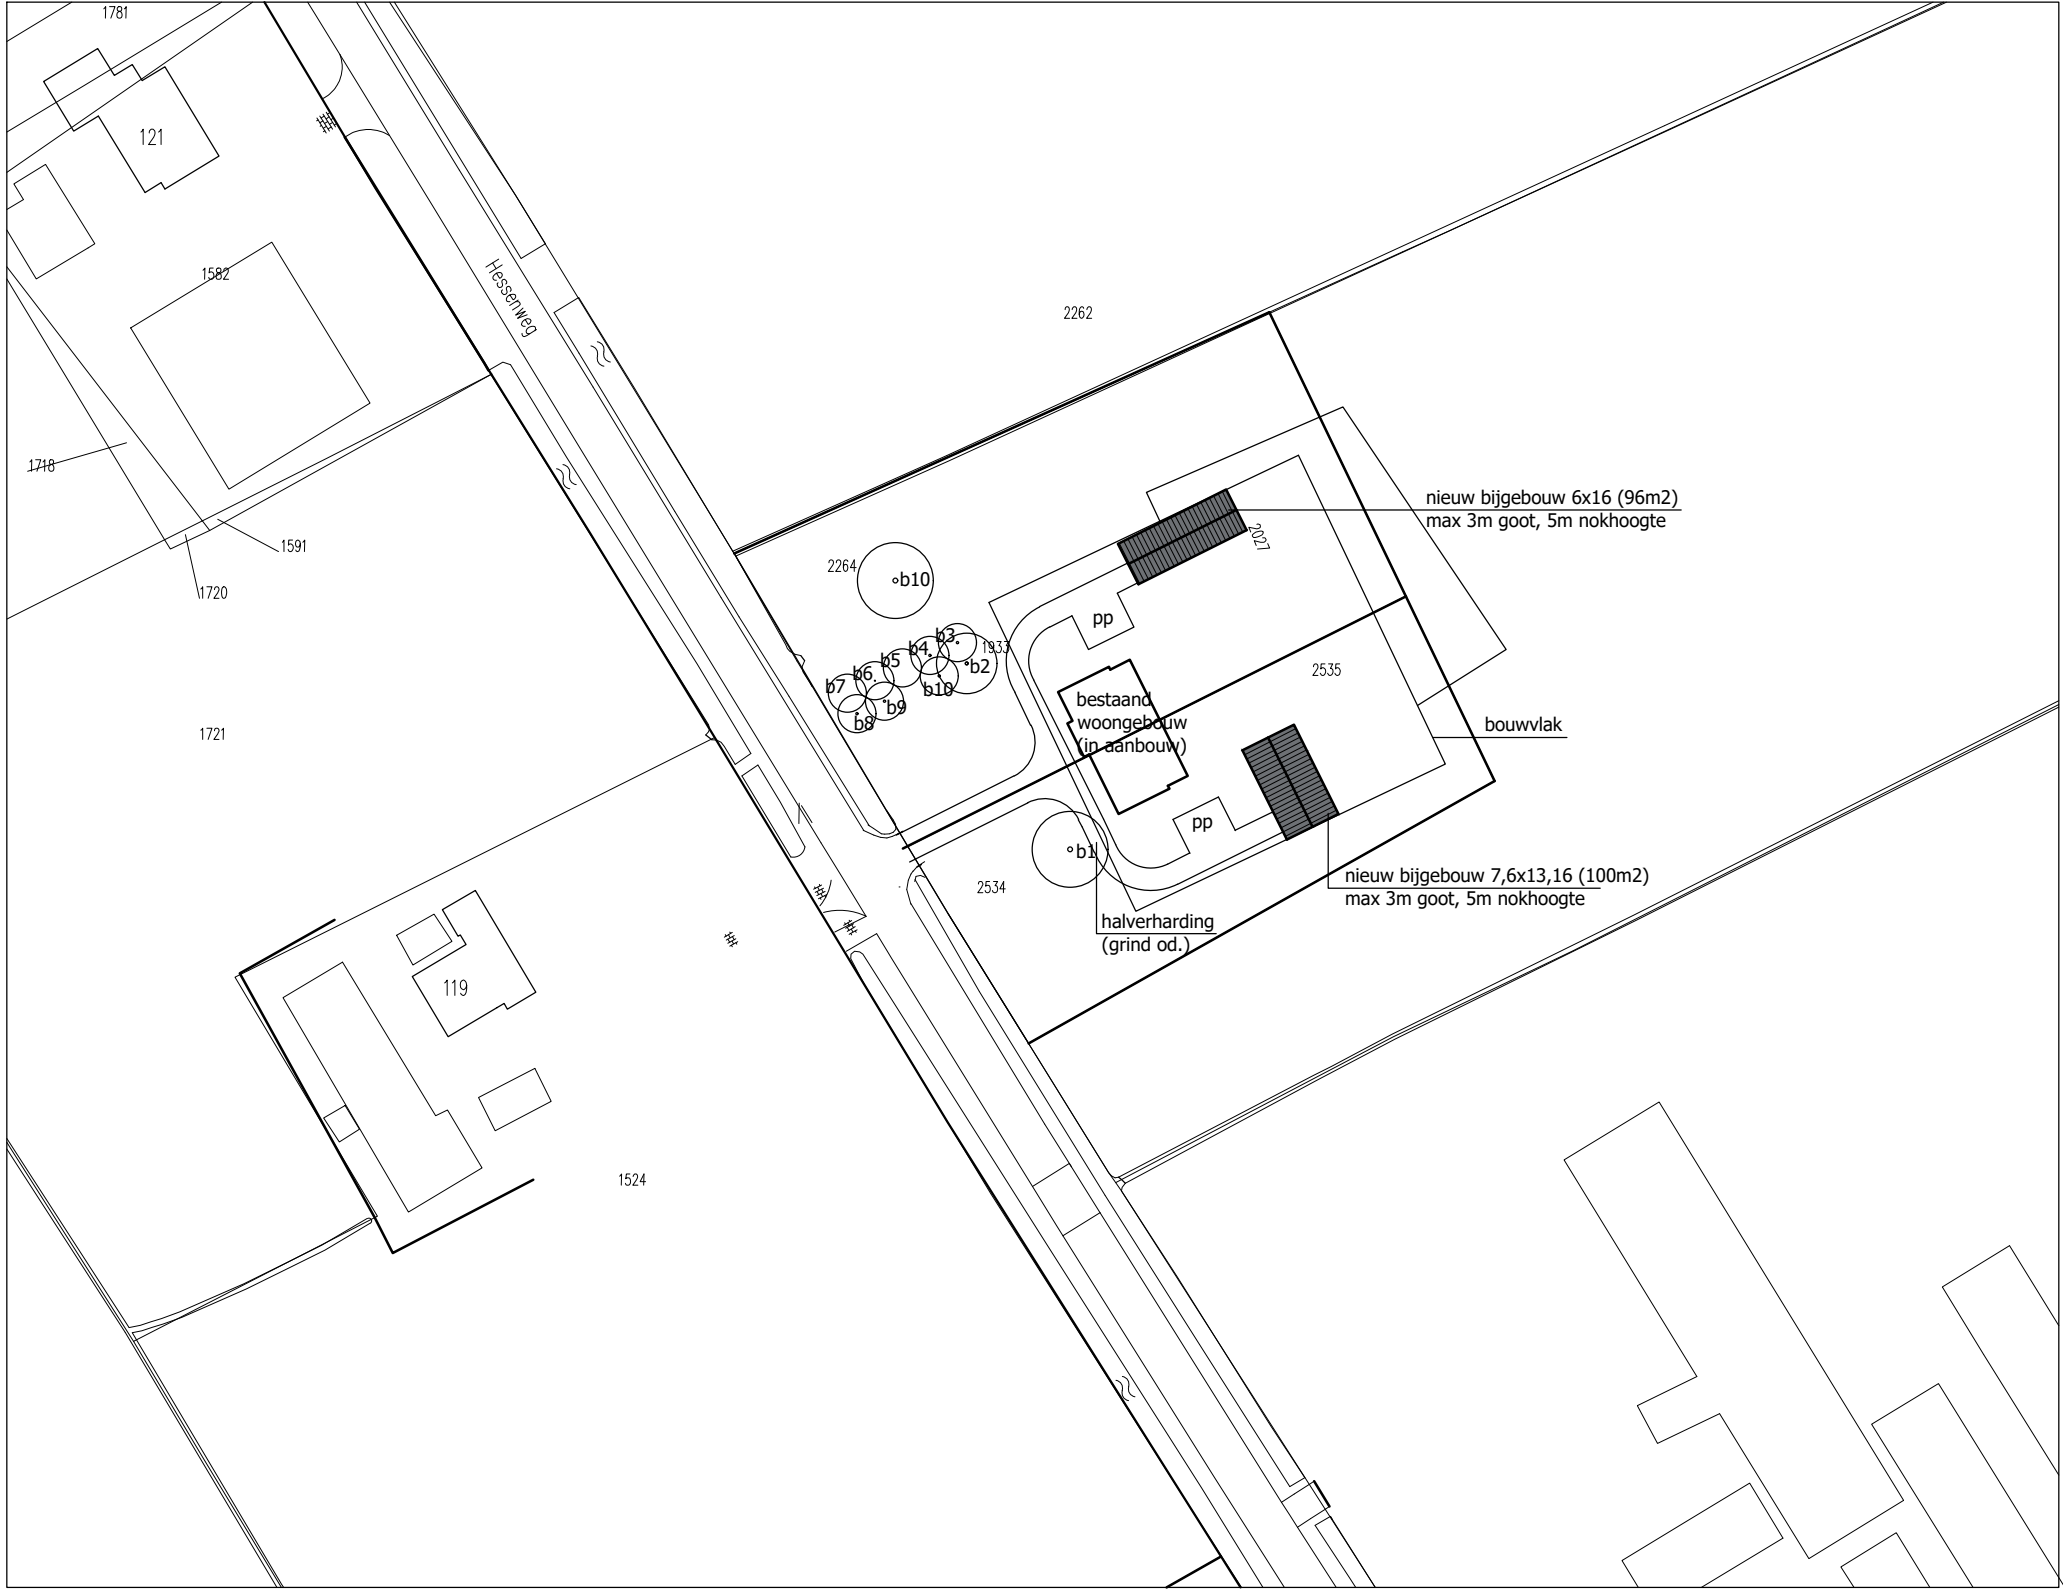

NIEUWE SITUATIE **schaal 1:1000**
Kadastraal bekend gemeente LUNTEREN
Sectie .. nummers ...

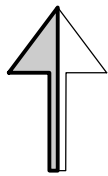

- b1 = eik ø65cm
- b2 = kers ø40cm
- b3 = fruitboom ø30cm
- b4 = fruitboom ø25cm
- b5 = fruitboom ø20cm
- b6 = fruitboom ø10cm
- b7 = fruitboom ø20cm
- b8 = fruitboom ø25cm
- b9 = fruitboom ø15cm
- b10 = fruitboom ø18cm
- b11 = eik ø65cm

PROJECT	Vergroten bijgebouwen tot 196m2 bij een woongebouw aan de Hessenweg 148 te LUNTEREN
OPDRACHTGEVER	Fam. Van de Pol en Fam. Van der Velde p/a Hessenweg 148 6741 JR LUNTEREN
PROJECTNUMMER	2019-51
GETEKEND	AV
SCHAAL	1:100
DATUM	06-04-2021
GEWIJZIGD	A B C D E F G
BLADNUMMER	S-1
ONDERDEEL	SITUATIETEKENING

ABCv ARCHITECTUUR

Dorpsstraat 38
6741 AL LUNTEREN
t 0318 - 487239
f 0318 - 487256
e info@abcv-architectuur.nl
i www.abcv-architectuur.nl