




LEGENDA:

-  nieuw aan te planten bomen (soorten als bestaand)
-  bestaande bomen
-  Nieuw aan te planten haag (beuk)

Van Westreenen Adviseurs
 Anthonie Fokkerstraat 1a
 3772 MP Barneveld
 T: (0342) 47 42 55
 F: (0342) 47 42 81
 E: info@vanwestreenen.nl
 Varsseveldseweg 65d
 7131 JA Lichtenvoorde
 T: (0544) 37 97 37
 F: (0544) 37 83 64
 E: info@vanwestreenen.nl
 Haarweg 9a
 7651 KE Tubbergen
 T: (0546) 70 65 86
 F: (0544) 37 83 64
 E: info@vanwestreenen.nl

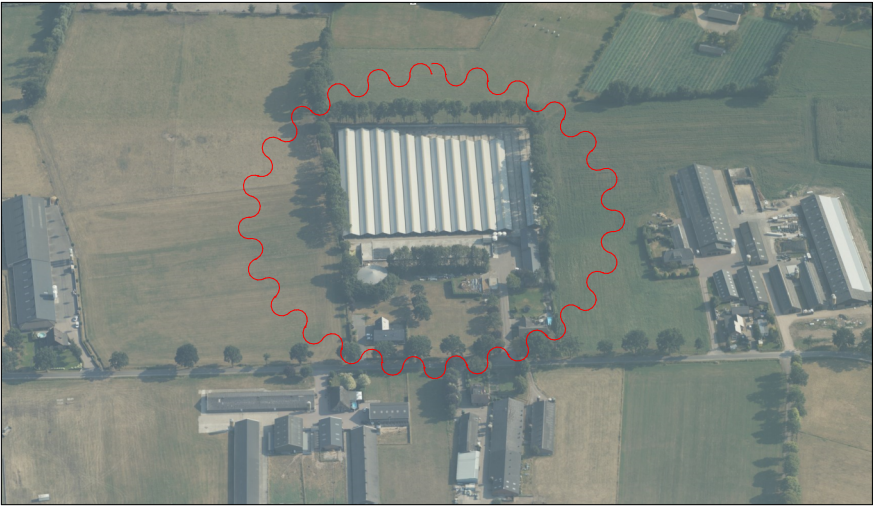

VanWestreenen
 ADVISEURS RUIMTELIJKE ONTWIKKELING

PROJECT:
 Situatie tekening
 OPDRACHTGEVER:
 D.H. van den Hul B.V.
 Putterbrink 9A
 3881 LK Putten
 LOCATIE: Lange Heideweg 19 + 19A te Otterlo
 ONDERDEEL:
 Situatie tekening
 Maten voor de uitvoering in het werk controleren

SCHAAL: 1:1000
 GETEKEND: SK
 FORMAAT:
 DATUM: 26-07-2022
 WIJZIGING: 28-07-2022
 PROJECTNUMMER:
 202103OV-Minckon