



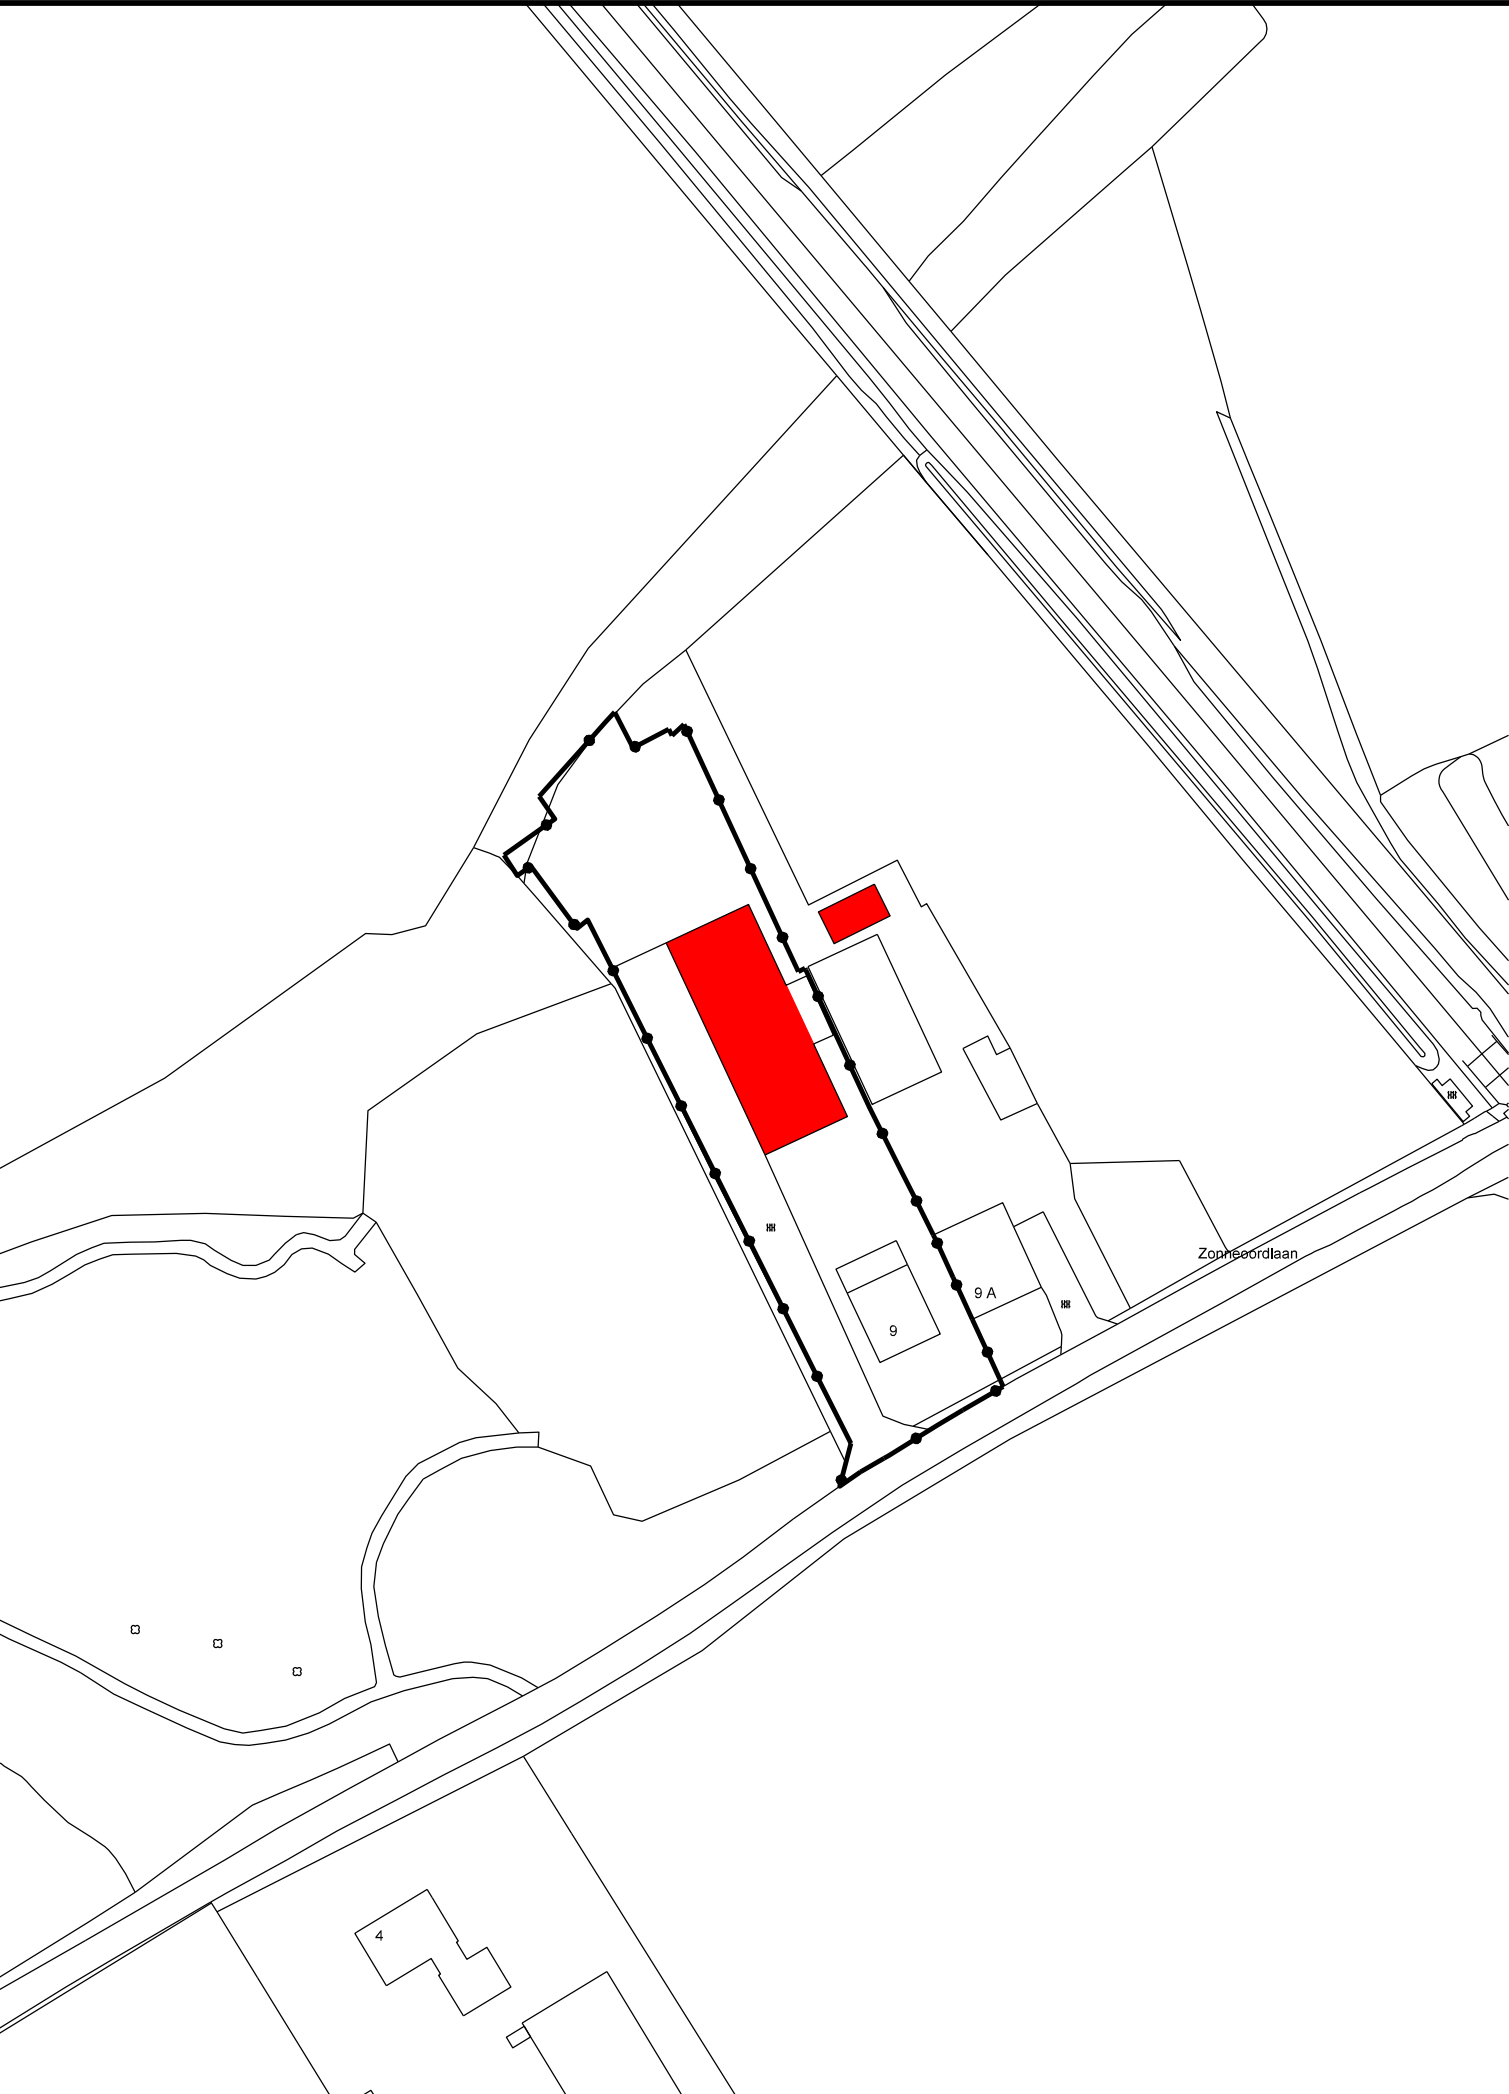

Plangebied



Te slopen bebouwing

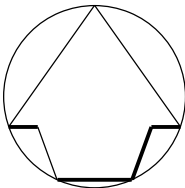

Datum	Aard der wijziging	Get.	Gec.
Wijzigingsplan Ede, Zonneoordlaan 9 Te slopen bebouwing		Tekenaar	M. Elshof
		Schaal	1:1000
		Datum	31-03-2022
		Project nr.	
		Tekening nr.	Bu22010



Ruimtelijke Ontwikkeling en Grondzaken
afdeling Ruimtelijke Ontwikkeling

Postbus 9022 - 6710 HK EDE Bezoekadres: Raadhuis - Bergstraat 4 Ede