



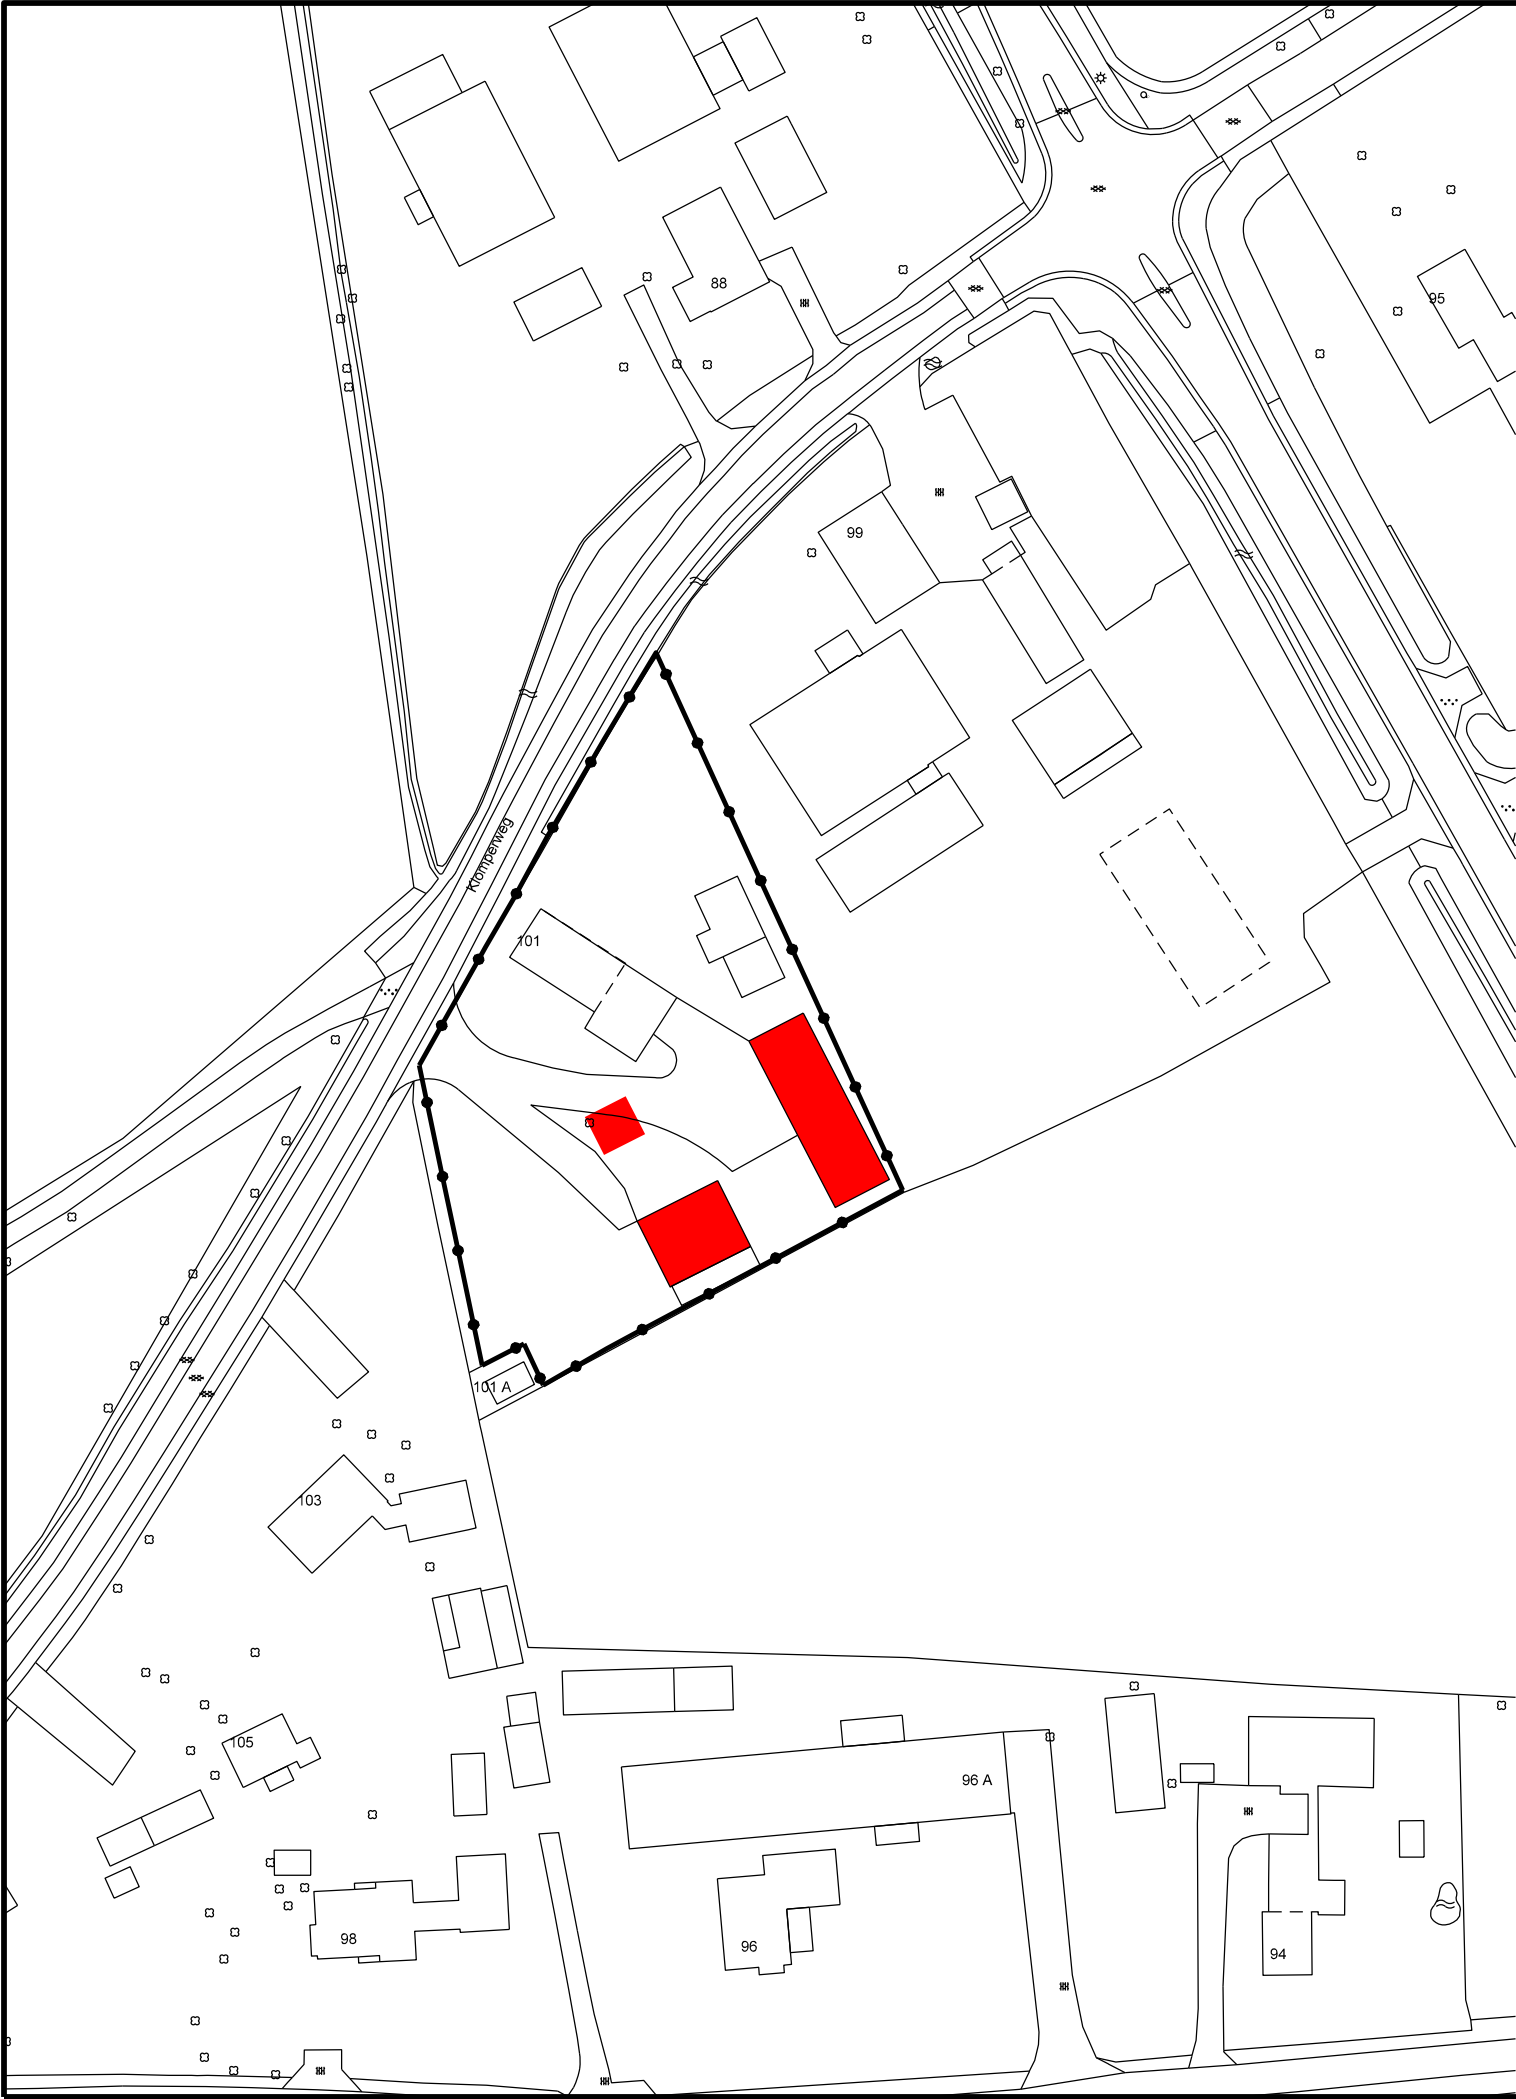

Te slopen bebouwing

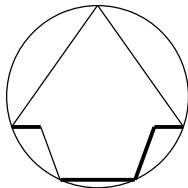

Datum	Aard der wijziging	Get.	Gec.
Bestemmingsplan Lunteren, Klomperweg 101 Te slopen bebouwing		Tekenaar	M. Elshof
		Schaal	1:1000
		Datum	07-11-2023
		Project nr.	
		Tekening nr.	Bu23016
		Ruimtelijke Ontwikkeling en Grondzaken afdeling Ruimtelijke Ontwikkeling	
Postbus 9022 - 6710 HK EDE		Bezoekadres: Raadhuis - Bergstraat 4 Ede	