

Klinkenbergerweg

fietspad

Van Heutszlaan

Eikenlaan


gemeentelijk voetpad

max. 8.p.p. parkeercoffer uitloop
(niet te verwarren met parkeercoffer)
- omgeven door hagen
- uitvoeren in grasklinkers

wadi

wadi

wadi

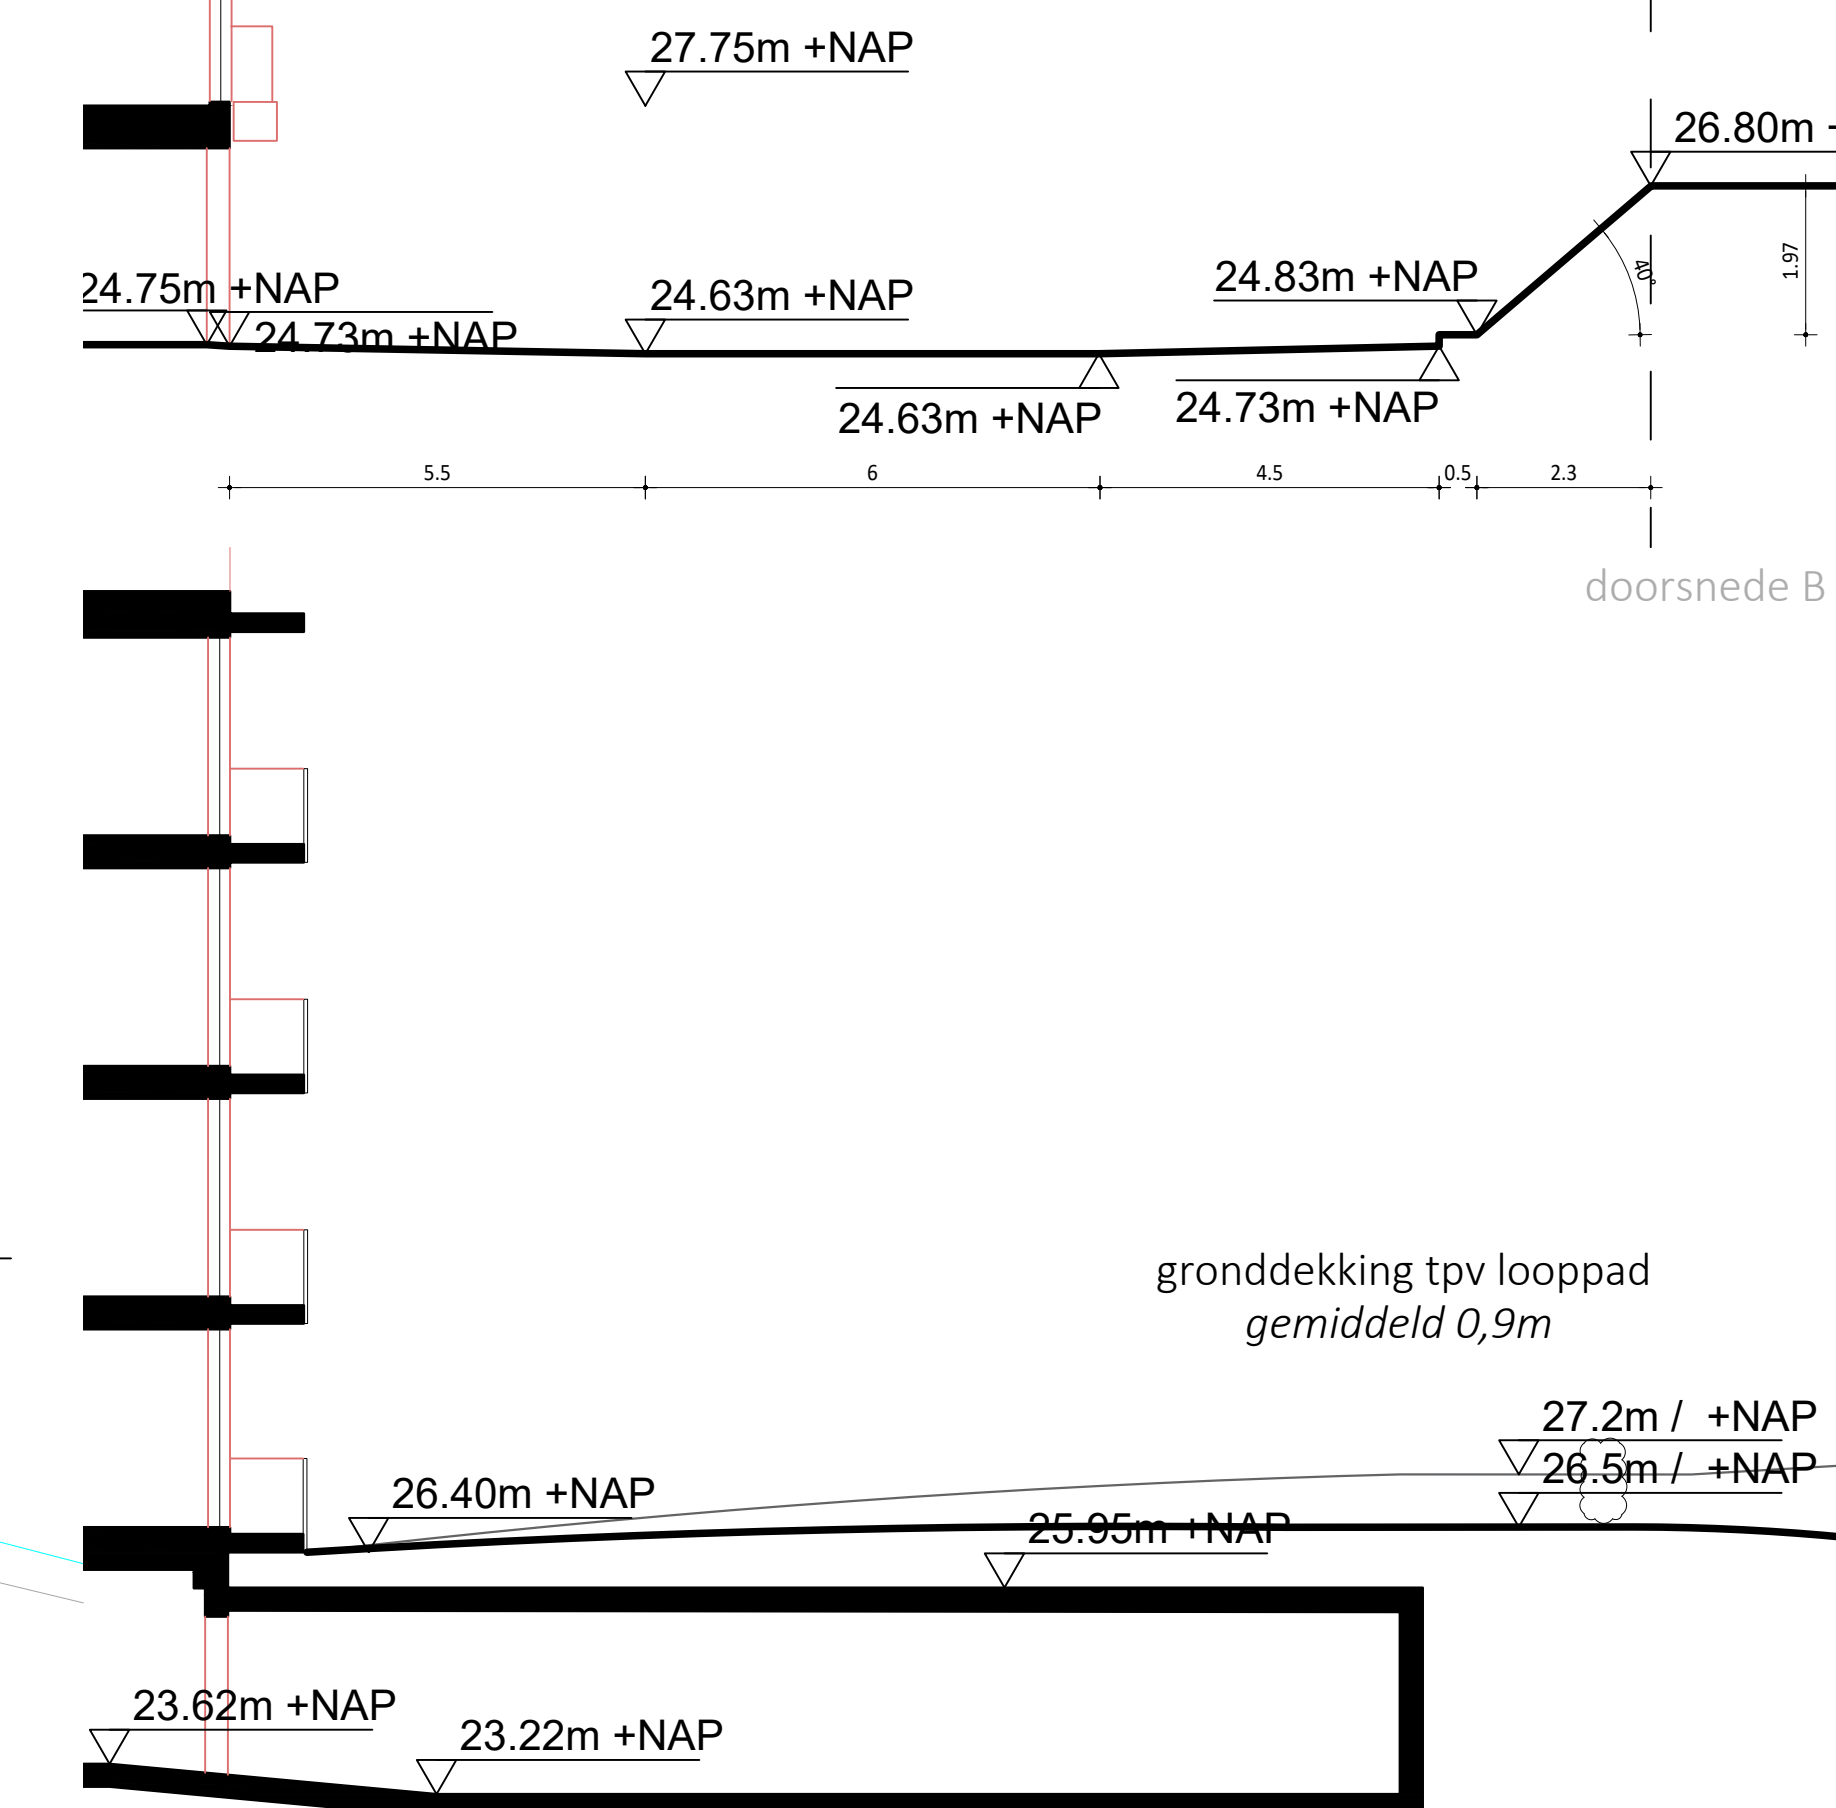

- bestaande boom
- nieuwe bomen
- solitaire sierheester
- gras met kruidenmengsel
- lage sierheesters
- vaste planten VVE
- wadi
- haag
- kasseienrand
- keermuur met (herplaatst) kunstwerk
- halfverharding verkeerklasse 30
- dikformaat betonstraatsteen grijs/bruin rondom strekkenlaag
- dikformaat betonstraatsteen lichtbruin elleboogverband rondom strekkenlaag
- dikformaat betonstraatsteen lichtbruin halfsteensverband rondom strekkenlaag
- BSS antraciet elleboogverband rondom strekkenlaag
- BSS donkerbruin keperverband rondom strekkenlaag
- NCB grasklinker
- betontegels 50 x 50
- * bolderarmatuur
- spijlenhekwerk bij paden voorzien van poort
- zone ondergrondse containers aantal n.t.b.
- fietseunhekkens 2 fietsen per beugel
- hoogtelijnen met maaiveldhoogtes
- brandweeropstelplaats asfalt 10 ton
- brandkraan positie op basis van KLIC

project: Klinkenberg te Ede
opdrachtgever: Crossing Borders Development
datum: 16 maart 2023 / 23.06.2023
formaat: A0
schaal: 1:200
tek. nr.: 2136
dwg. nr.: 213600.dwg
getekend:

KLIC UIT PDF

LINDELOOF TUIN- EN LANDSCHAPSARCHITECTEN BV

015 2133 444 | info@lindelooftuin.nl | DELFInfo@jouwlanddelooftuin.nl