


INRICHTINGSSCHETS DE LINDEHOF



LEGENDA

- BOS + HOUTWALLEN
- GAZON
- ECOLOGIE: HEI, MOLINIA, BREM E.D
- AANWEZIGE BOOM
- NIEUWE BOOM: EIK EN GROVE DEN
- ONTSLUITINGSPAD
- PARKEERTERRAIN
- AANWEZIGE BEBOUWING
- NIEUWE WONINGEN (50 STUKS) MET MOS-SEDUM DAK

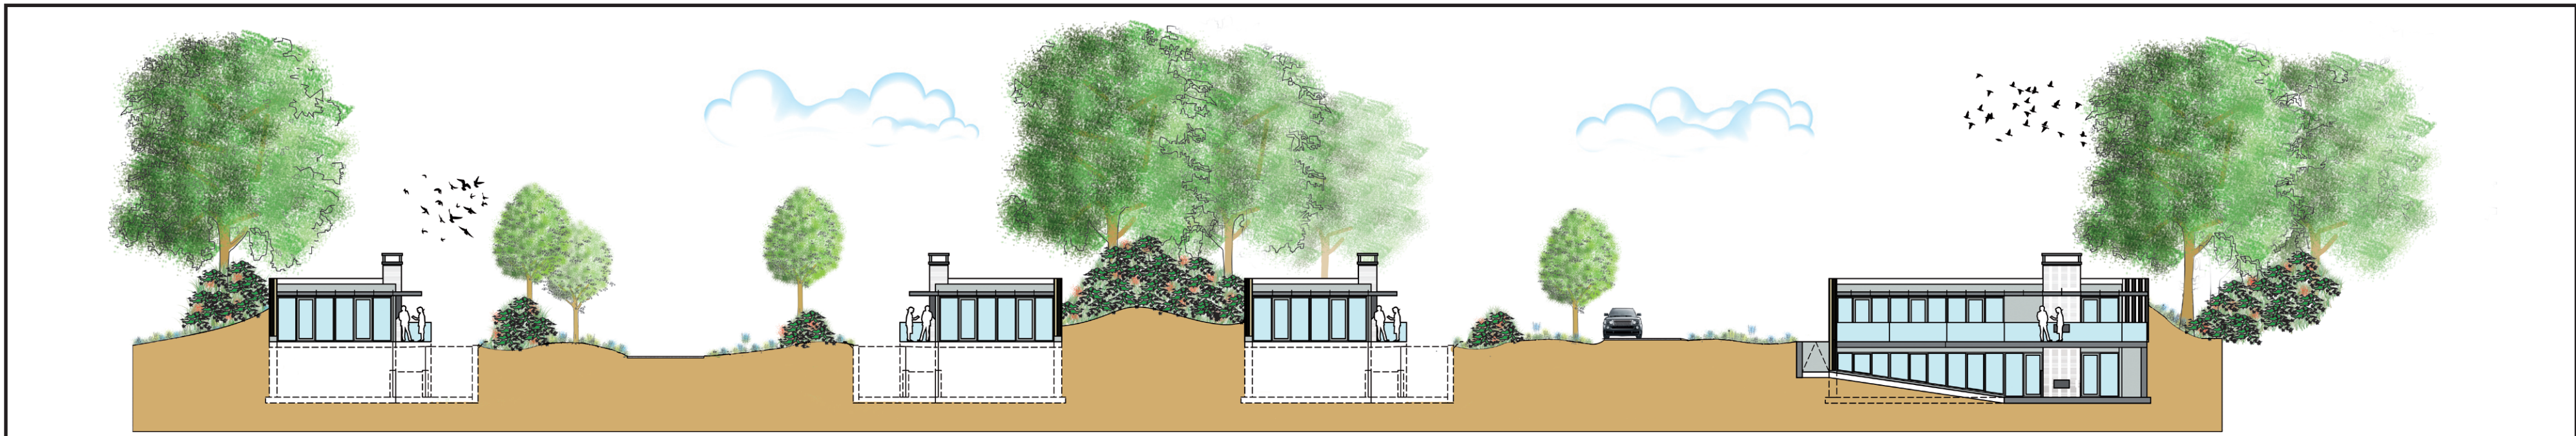

OPDRACHTGEVER:
DE LINDEHOF BV
1:1000