


Recreatiepark De Lindehof Otterlo

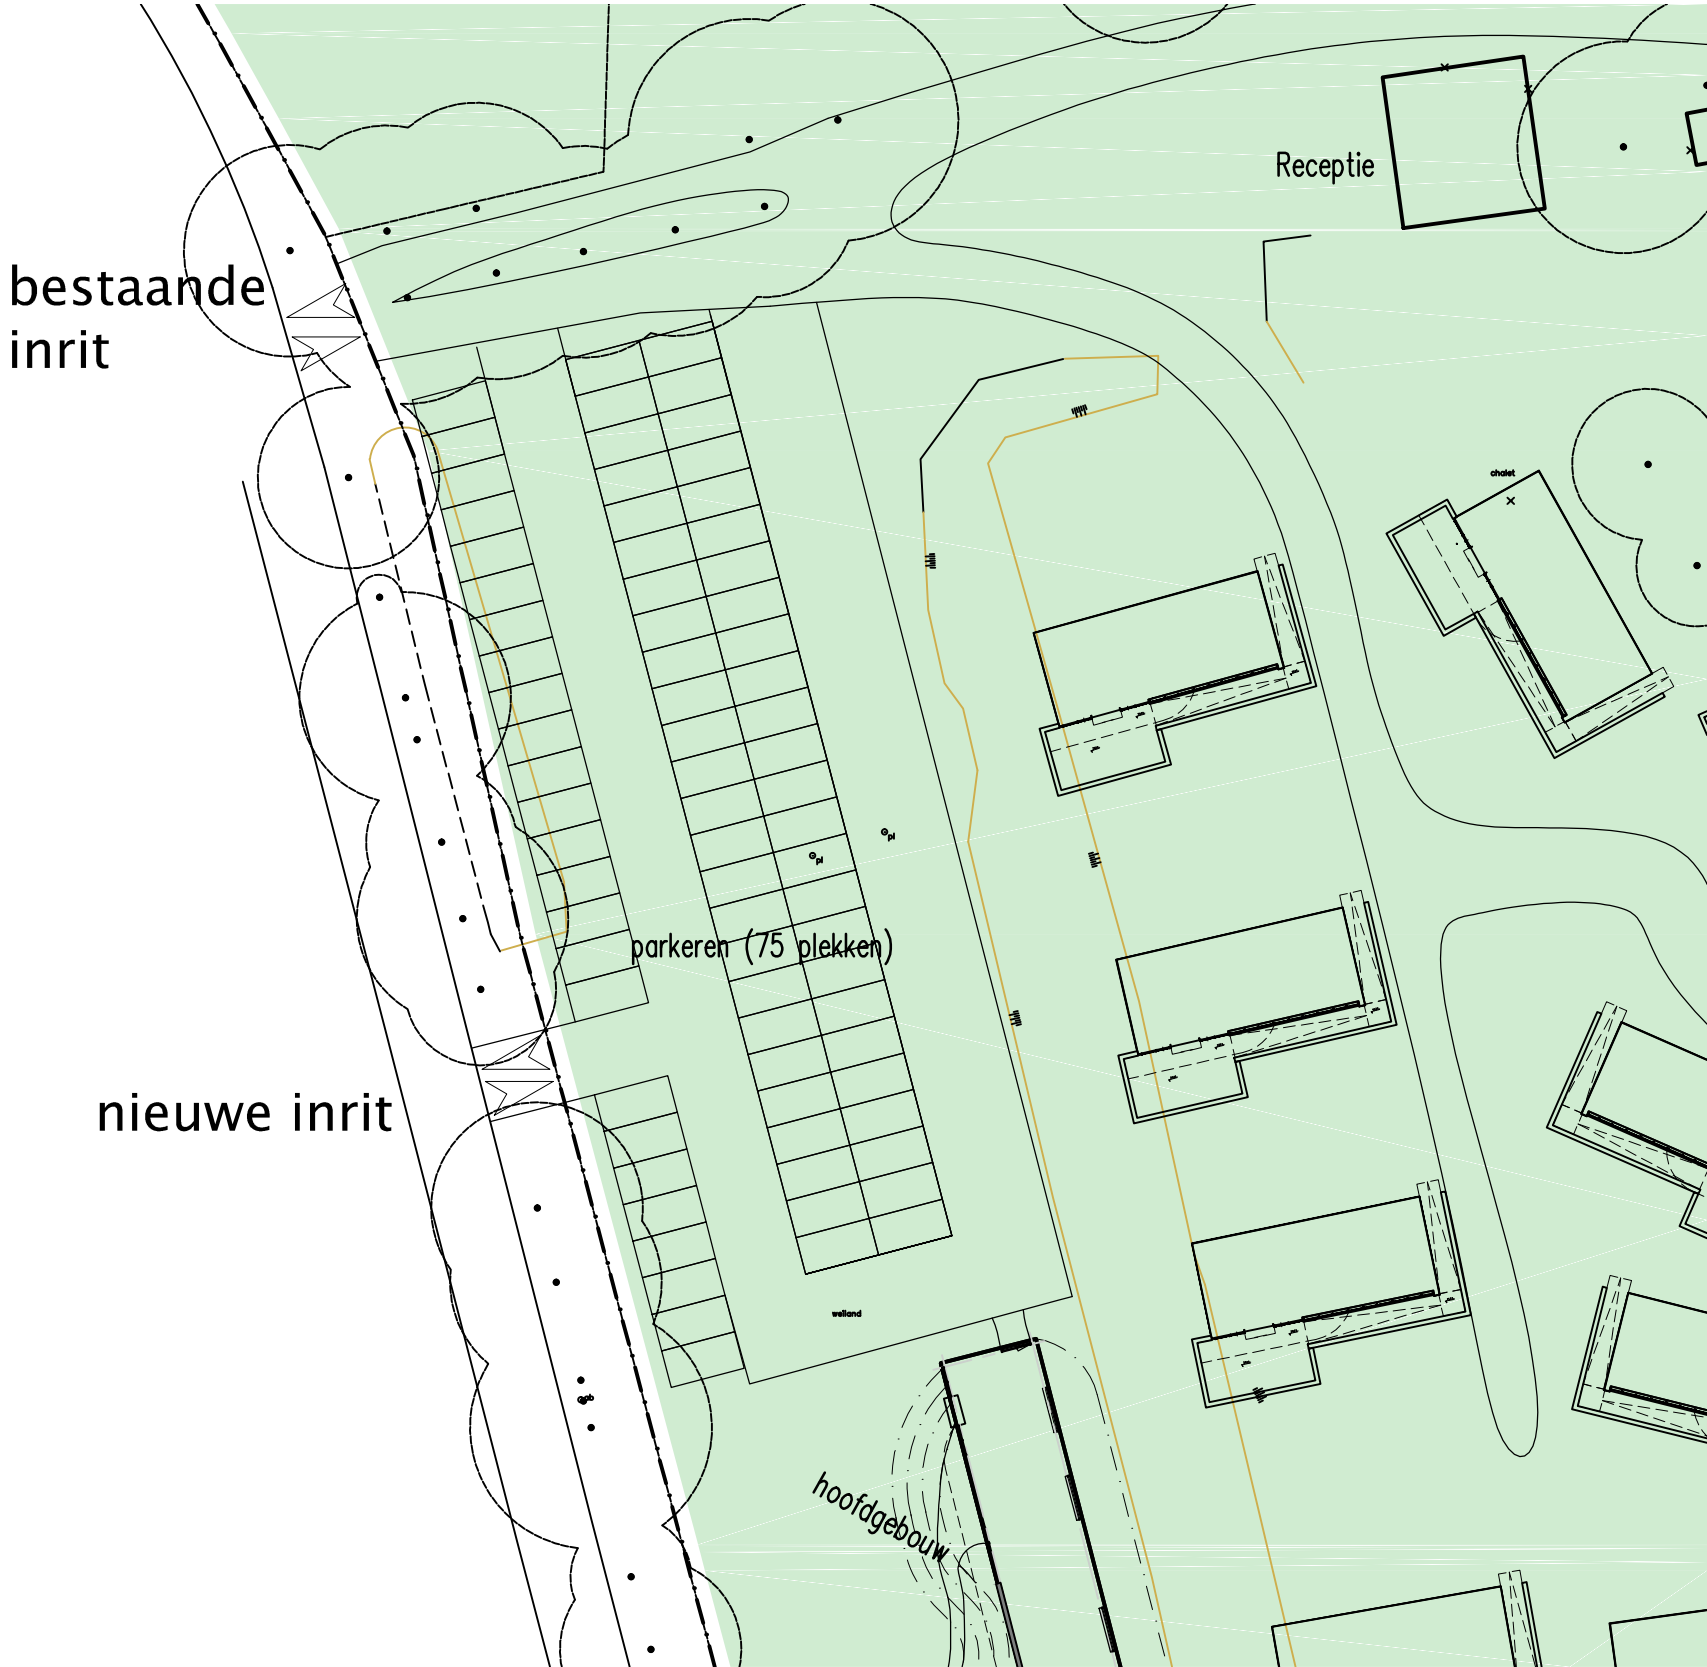


Toevoeging inrit naar parkeerterrein en hoofdgebouw

schaal 1:500

LANDSCHAPPELIJK INPASSING EN SITUERING BEBOUWING CONFORM ONTWERP BUREAU HAGER HUIGENS



kadastrale gemeente Otterlo
sectie H
nrs. 119, 814, 1238, 1239, 1240, 1241, 1244
schaal 1:2000

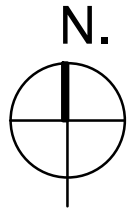

Alle maten, tekeningen, etc. voor start 1e werkzaamheden t.b.v. bouwwerk controleren en zo nodig aanpassen!
Alle constructieve werken volgens nadere berekening constructeur!
Erfgrenzen voor eerste werkzaamheden t.b.v. bouwwerk (laten) uitzetten en zonodig maatvoering aanpassen!
Bouwplan uitvoeren volgens de voor dit plan geldende (bouw)regelgeving!

Deze tekening blijft eigendom van architectenbureau DBL Lunteren BV - auteursrecht voorbehouden

PROJECT
Nieuwbouw recreatiewoningen

ONDERDEEL
Situatie, nieuw

STATUS
VOORONTWERP

OPDRACHTGEVER
Recreatiepark De Lindehof
Hoenderloseweg 6
6731 AH Otterlo

dbl architecten
bureau

GETEKEND: PG
SCHAAL: 1:500
DATUM: 25-07-2014
FORMAAT: A3

Meulunterseweg 34
6741 HN Lunteren
0318 482462
www.dbl-lunteren.nl

Behoort bij besluit van
omgevingsdienst
De 159 SO - 02

Kenmerk: 2014W1368
Datum: 27-11-2014