


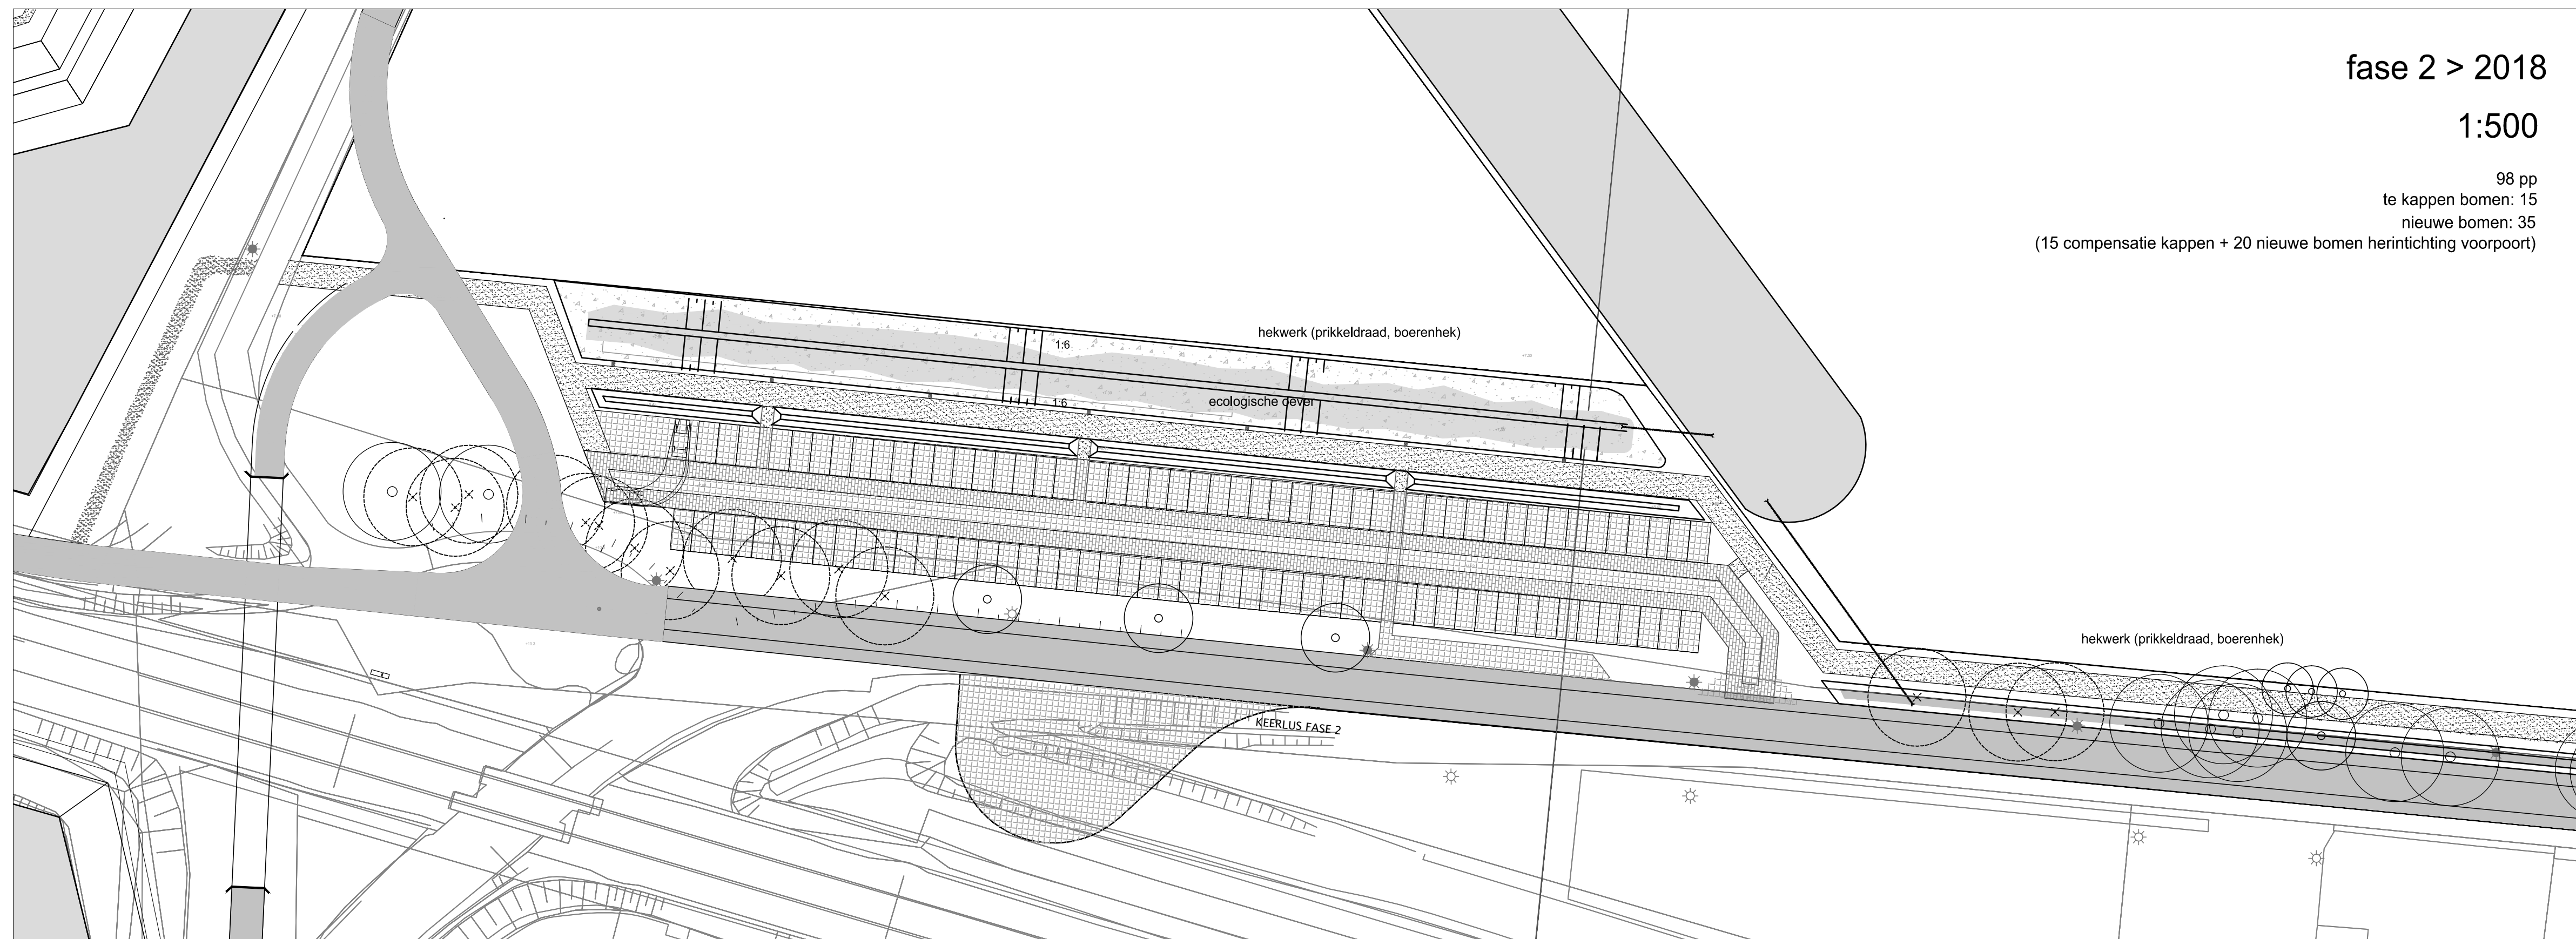


Leganda

code	materiaal	code	materiaal
	water		bollard
	riet		betontegel (gebeezemd)
	gras		verlichting bestaand
	grasbetontegel		verlichting nieuw
	pad (half verharding)		verlichting nieuw laag
	betonsteen		hergebruikte betonsteen
	zand weg		Gebeezemd beton
	fietspad		Ondergrondse afval container
	nieuw boom		Linie hekwerk
	te kappen bomen		Liniepoort
			Zwaard stalen rand

referentie: grasbetontegels parkeerplaats Fort Vechten Bunnik



profiel 02 variant 10m 1:100

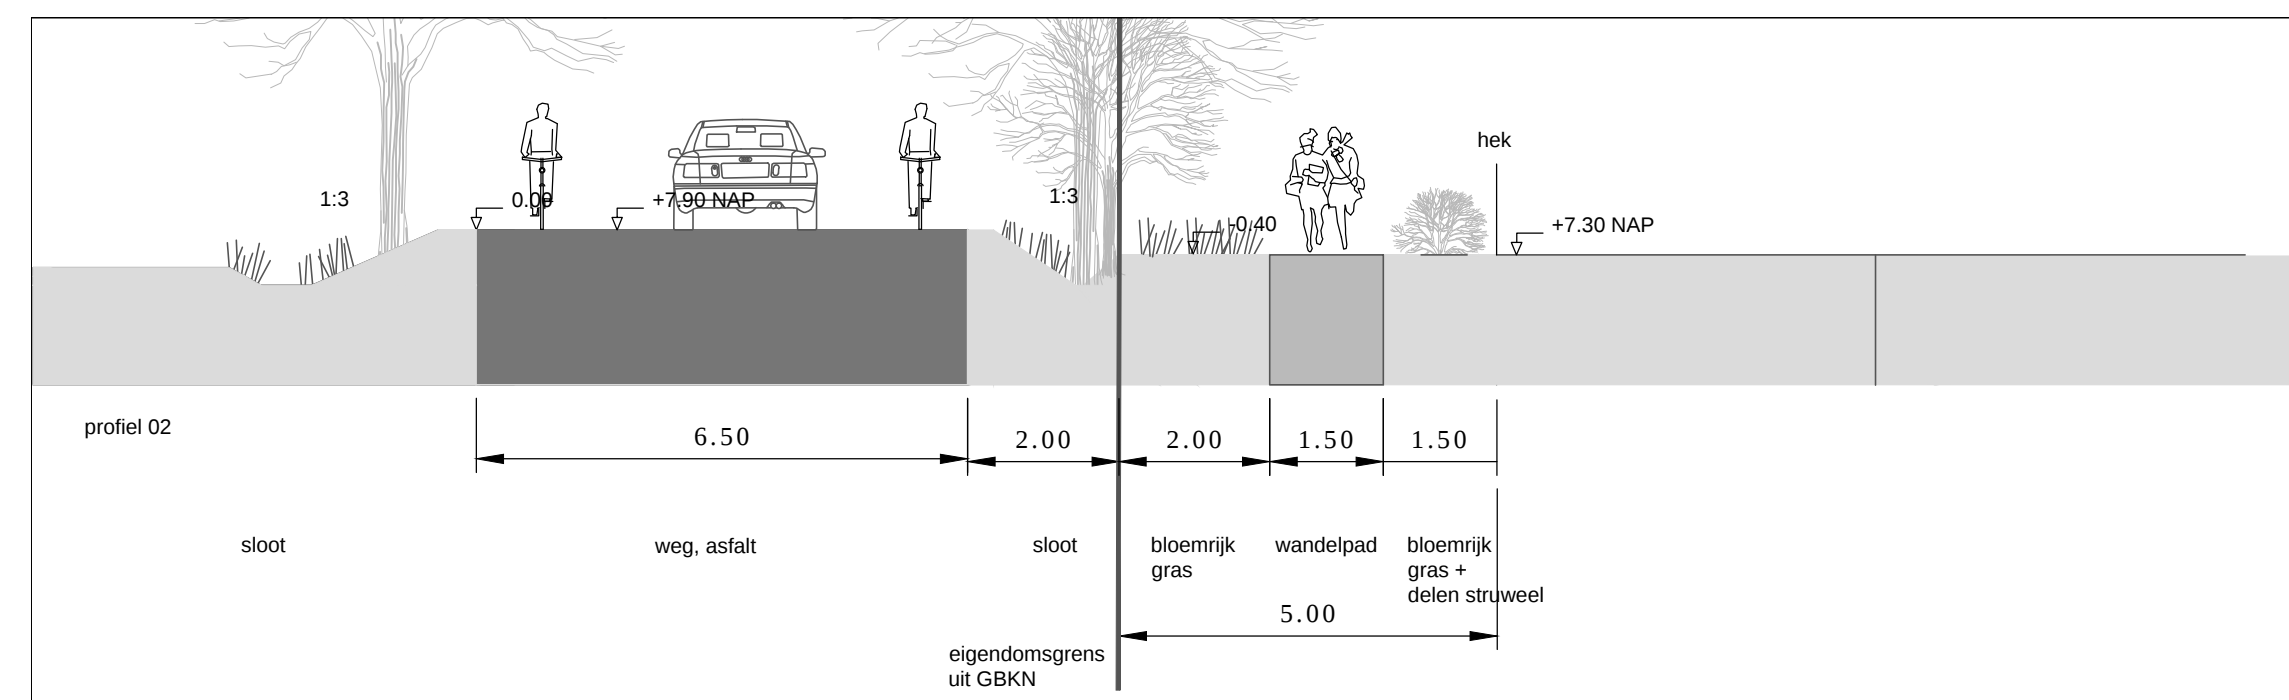


Behoort bij besluit van
Omgevingsdienst
De Vallei
Kenmerk: 2015W1563
Datum: 14-09-2016



REDscape Landscape & Urbanism
Groenhoedenvveem 8, 1019BL Amsterdam, NL

t: +31 20 3622822
e: info@redscape.nl

 projectnr. 1314	project BUURSTEEG	1314	
schaal 1/2000	opdrachtgever PROVINCIE-UTRECHT		
formaat A1	onderwerp BEZOEKERS-PARKEREN-FASE-2		
datum 04-05-2015	gewijzigd 22-02-2016		