


Stroomlijn Rapport

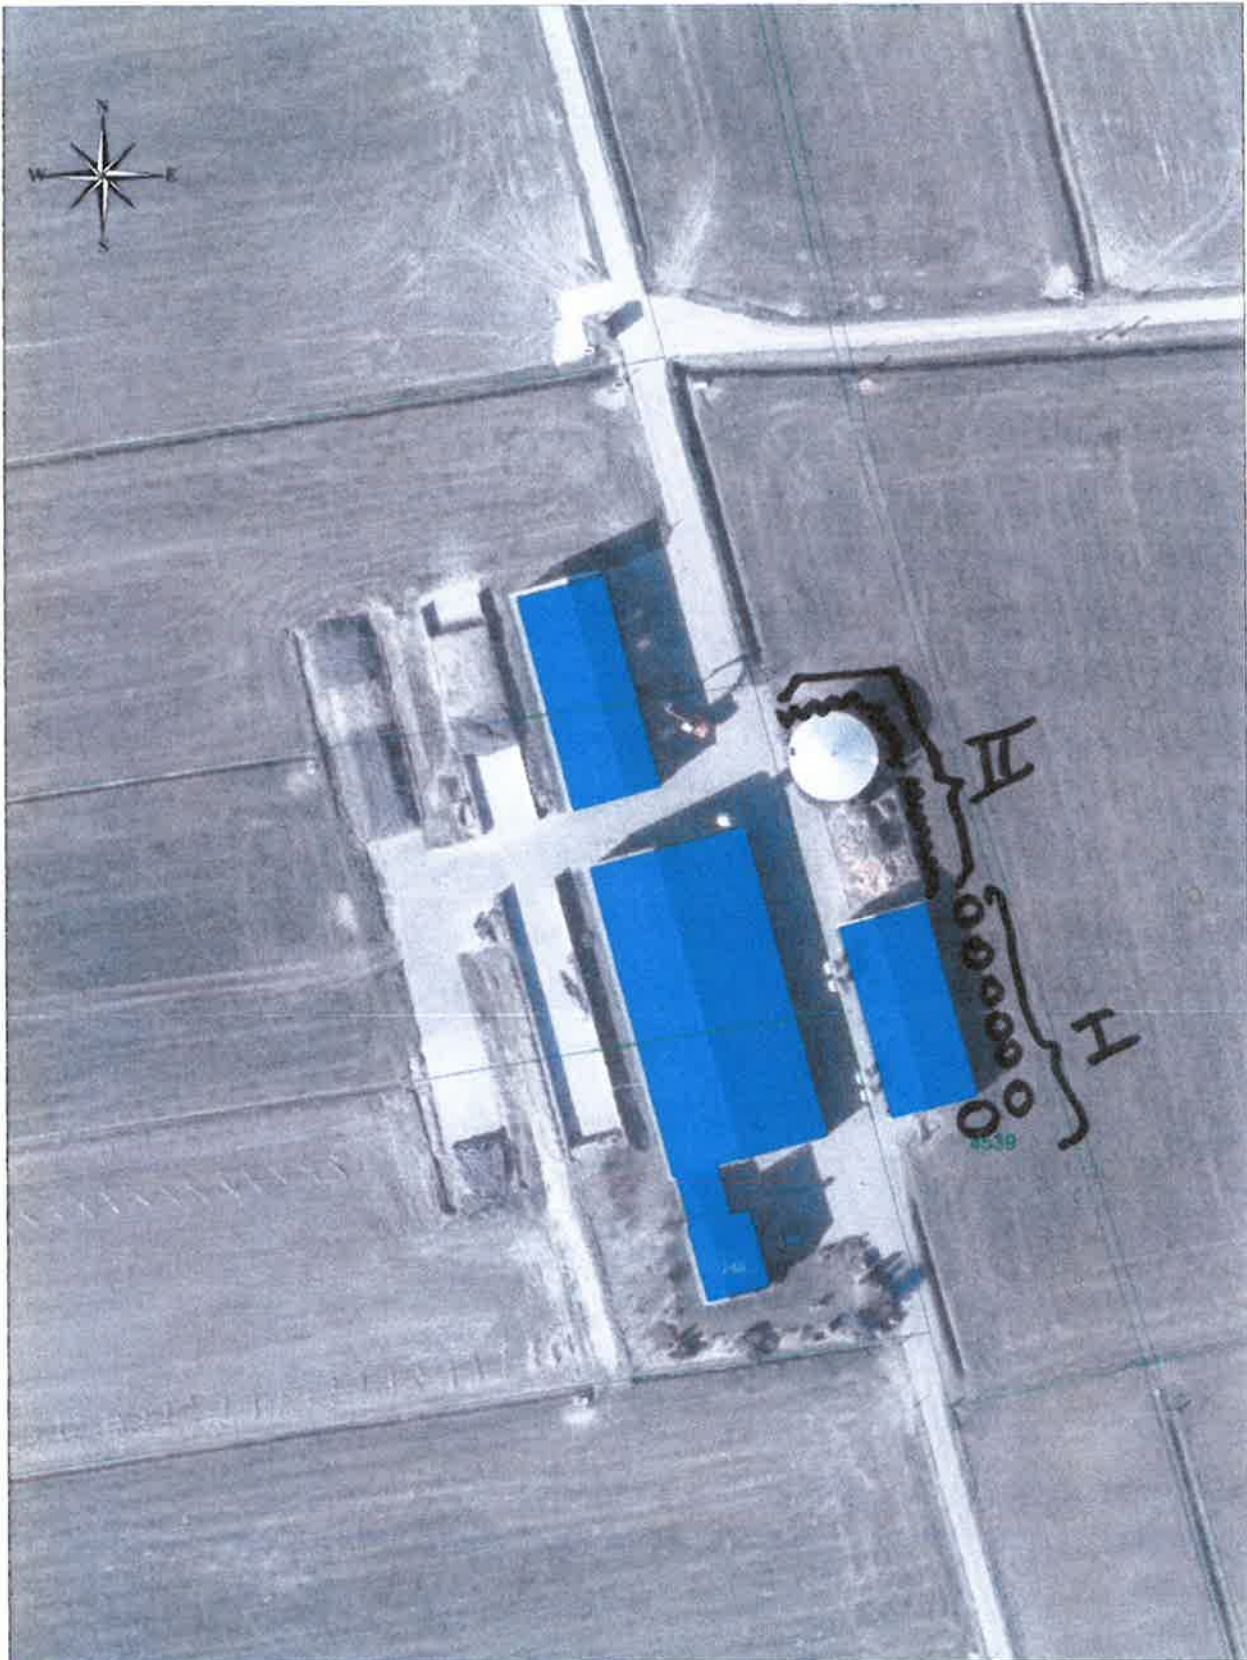

7 st. zwarte els, laanboom (14/12).
aan haag Veldesdoorn
(60-80 cm).

Schaal 1:1000

Datum: 26-01-2016

Beplantingsplan heer. A. Bos, Maanderdijk 24B, 6718 NG Ede

Tel. 06-13491961

Email: arendbos1@hotmail.com

Voorstel

Element I

Bomenrij

Lengte: 35m1

Te planten:

7 stuks zwarte els maat 10/12 plaatsen met 2 boompalen(1.80m) en 2 x boomband

Element II

Heg

Lengte: 45 m1

Te planten 3 stuks /m1 totaal te planten 135 stuks veldesdoorn(acer campestre maat 60-80cm)

Grondbewerking

Zode verwijderen, grond onder heg 50cm diep losmaken.

Plantgaten voor de bomen 0.80 x 0.80 x 0.80cm losgraven en gaten weer dichtgooien.

Koude middel

Ry 22d

± 7 liter