


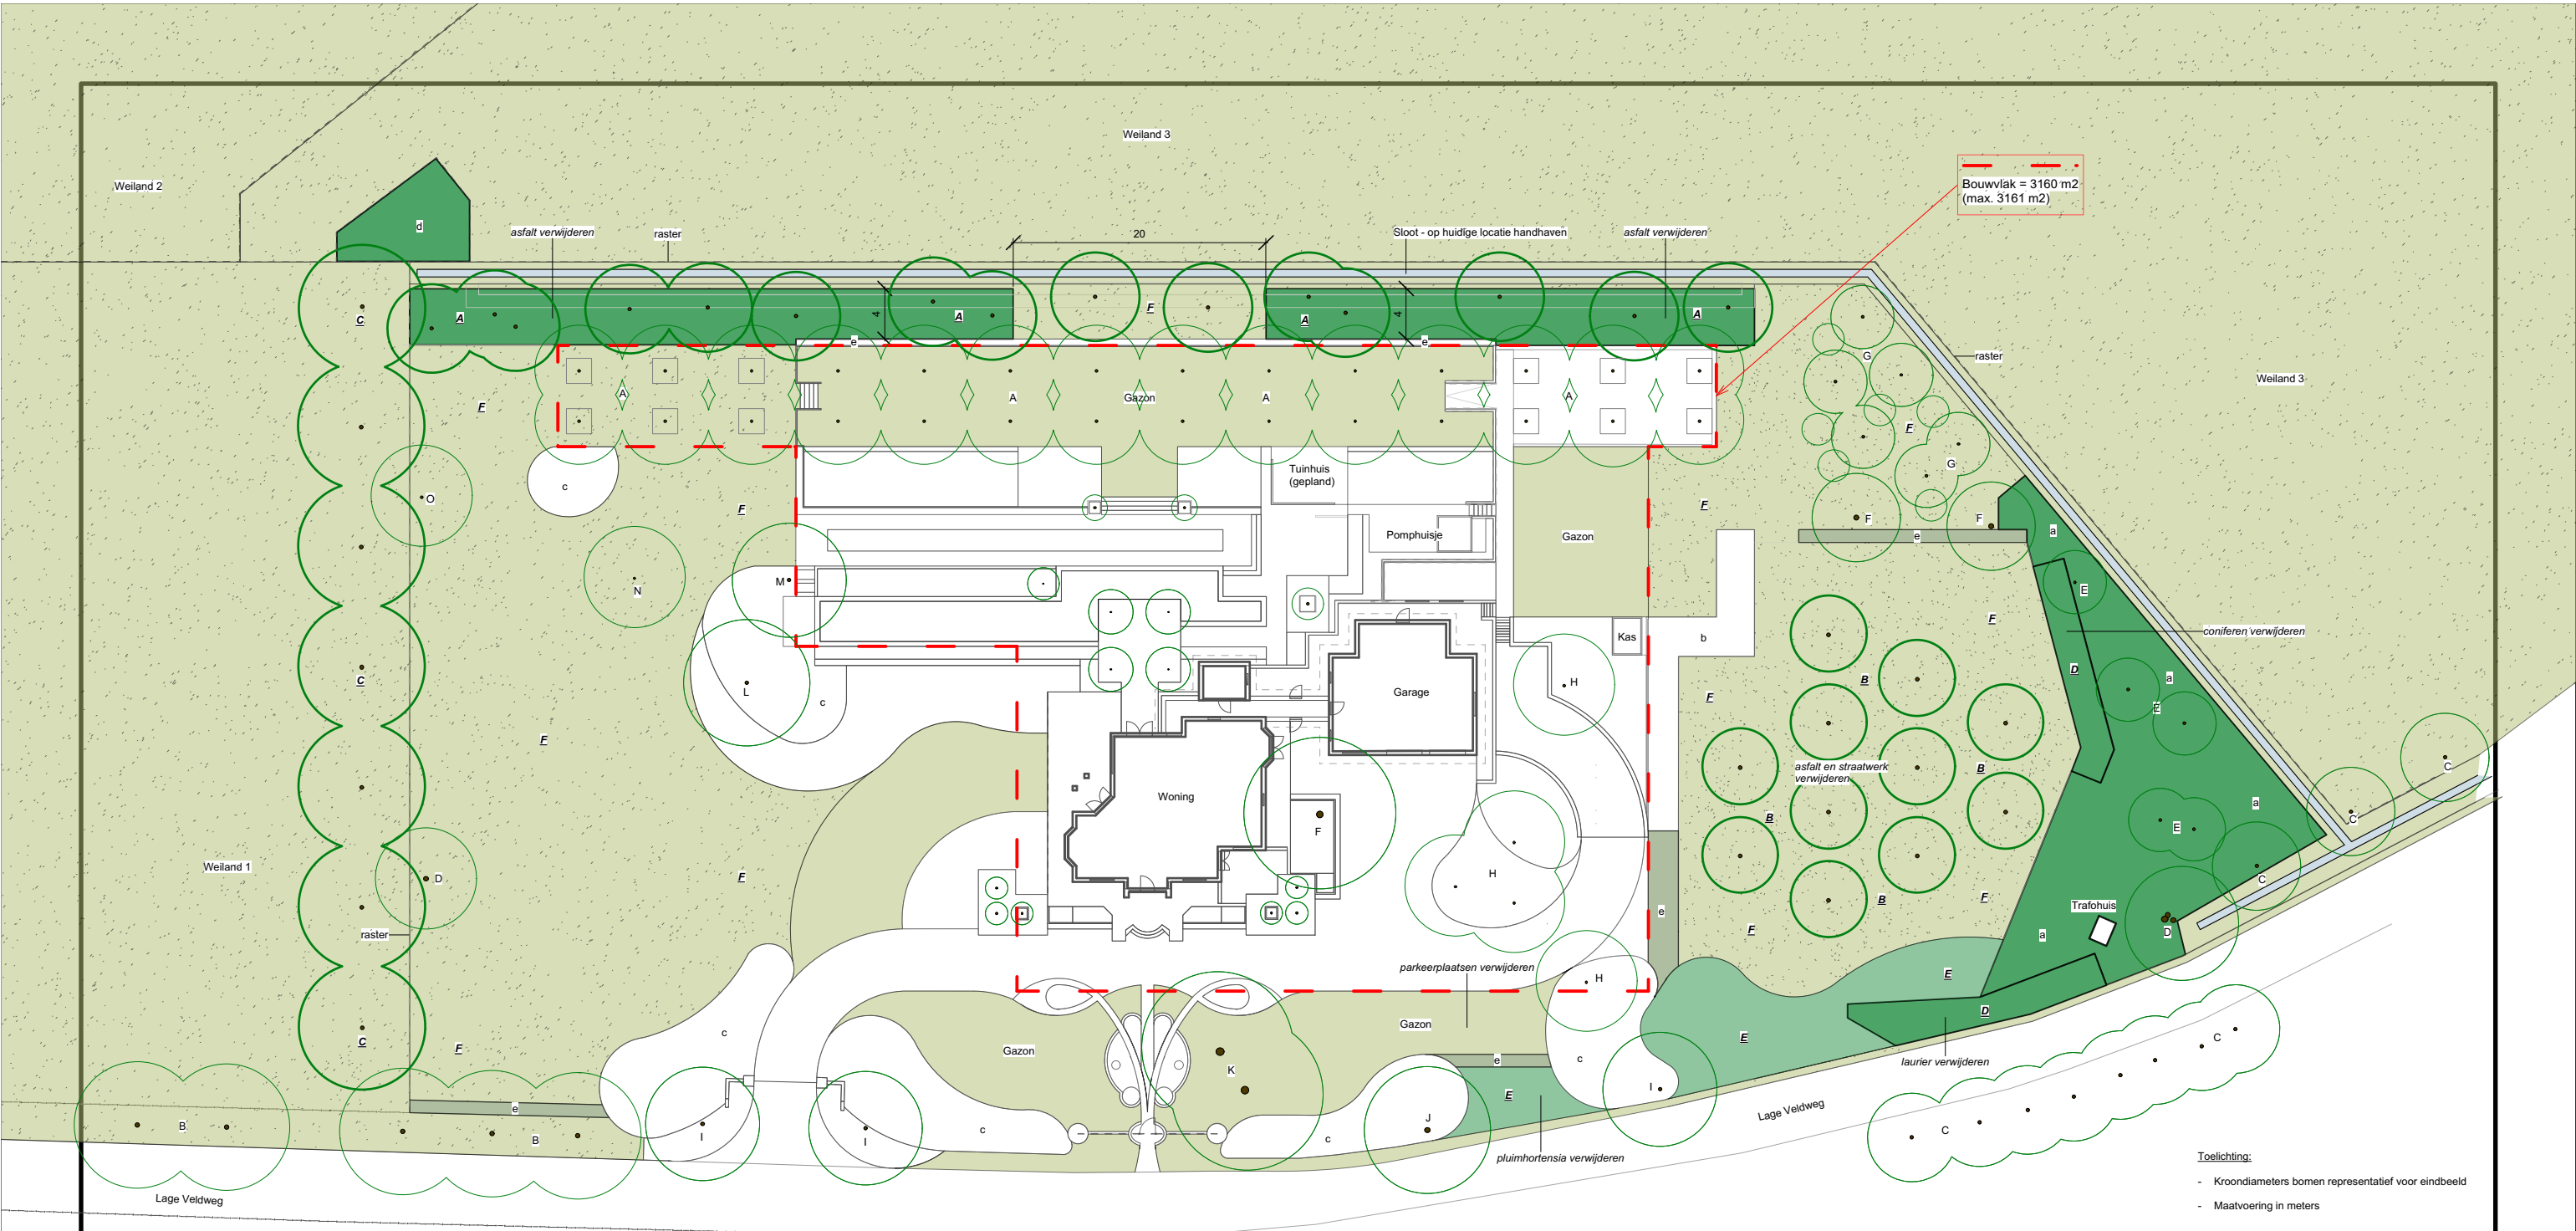

Toelichting:
- Kroondiameters bomen representatief voor eindbeeld
- Maatvoering in meters



BESTAANDE BEPLANTINGEN - Handhaven

Houtige beplantingen - Bomen:

- A Prunus 'Shirofugen' (Japanse sierkers) - bomenlaan
- B Quercus palustris (moerseiik)
- C Alnus glutinosa (zwarte els)
- D Betula pendula (ruwe berk)
- E Acer campestre (veldesdoorn) - in bossage
- F Fraxinus excelsior (gewone es)
- G div. soorten hoog- en laagstam fruitboom - o.a. 'Pyrus 'Conference' (peer) en Malus 'Elstar' (appel)
- H Gleditsia triacanthos (valse Christussoorn)
- I Liquidambar styraciflua (amberboom)
- J Catalpa bignonioides (trompetboom)
- K Tilia cordata (winterlinde)
- L Aesculus hippocastanum (witte paardekastanje)
- M Castanea sativa (lamme kastanje)
- N Prunus avium (zoete kers)
- O Pyrus communis (gewone peer)

Houtige beplantingen - Heesters en Hagen:

- a Individueel gemengde inheemse heesterbossage met o.a. Viburnum opulus (Gelderse roos), Sambucus nigra (gewone vlier), Salix cinerea (grauwe wilg), Crataegus monogyna (eenstijlige meidoorn), Rhamnus frangula (vuilboom), Corylus avellana (gewone hazelaar) en Cornus sanguinea (rode kornoelje) en ongewenste exoten: Thuja (conifeer) en Prunus laur. 'Rotundifolia' (laurierkers) - verwijderen
- b Tsuga heterophylla (Hemlockspar)
- c Rhododendron catawbiense 'Grandiflorum' (rodo)
- d Salix cinerea (grauwe wilg)
- e Fagus sylvatica (gewone beuk) - haag

NIEUWE AANPLANT

Houtige beplantingen - Bomen en Heesters:

- A Houtsingel min. 4 m. breed (370 m2) - op locatie asfaltweg - asfalt verwijderen - middendeel (ca. 20 m. breed) alleen bomen in ruig gras:
Inheemse heesters - bosplantsoen maat 80/100, 1 plant / 1,75 a 2 m2 - individueel gemengd, driehoeksverband:
25% Viburnum opulus (Gelderse roos) 50 stuks
25% Crataegus monogyna (eenstijlige meidoorn) 50 stuks
25% Prunus spinosa (sleedoorn) 50 stuks
25% Rosa canina (hondsroos) 50 stuks
Inheemse bomen - maat 12/14 draadkruit plantafstand willekeurig, ca. 2 tot 10 m:
Quercus robur (zomereik) 5 stuks
Betula pendula (ruwe berk) 5 stuks
Sorbus aucuparia (wilde lijsterbes) 5 stuks
- B Bongerd met gebiedseigen hoogstam-fruitbomen - op locatie gemaaid gazon - maat 12/14 draadkruit, plantafstand 7 m, driehoeksverband:
Pyrus 'Doyenne du Comice' (peer) 2 stuks
Pyrus 'Triumph de Vienne' (peer) 2 stuks
Pyrus 'Giesler Wildeman' (stoofpeer) 2 stuks
Malus 'Schone van Boskoop' (goudreinetappel) 2 stuks
Malus 'Summer Red' (appel) 2 stuks
Malus 'Golden Delicious' 1 stuks

- C Bomenlaan bestaande uit 1 inheemse boomsoort - maat 14/16 draadkruit plantafstand 9,5 m hart op hart:
Quercus robur (zomereik) 7 stuks
- D Aanvulling bestaande gebiedseigen bossage op locaties conifeer en laurierkers (110 m2): - conifeer en laurierkers verwijderen
Inheemse heesters - bosplantsoen maat 80/100, 1 plant / ca. 1,75 a 2 m2 - individueel gemengd, driehoeksverband:
25% Viburnum opulus (Gelderse roos) 15 stuks
25% Crataegus monogyna (eenstijlige meidoorn) 15 stuks
25% Prunus spinosa (sleedoorn) 15 stuks
25% Rosa canina (hondsroos) 15 stuks
- E Plantgroepen op locaties asfalt en pluimhortensia (210 m2): - asfalt en pluimhortensia verwijderen
Inheemse heesters - bosplantsoen maat 80/100, 1 plant / ca. 1,5 m2 - driehoeksverband:
100% Rosa canina (hondsroos) 150 stuks
- Kruittachtige beplantingen:
E Weide / ruig gras op locaties asfalt en gemaaid gazon (2880 m2) - asfalt verwijderen, maai-beheer gazon extensiveren: 2 a 3x/jaar verschralend maaien - maaisel afvoeren

ing. H. Snaterse
M. 06 34920075
Hammerdijk 8B
6741 JK Lunteren
T. 0318 461291
F. 0318 463926
E. info@integroen.com

Opdrachtgever:	Hardeman van Harten		
Project:	Landschappelijk Inpassingsplan Lage Veldweg 5, Lunteren		
Code:	Har 01	Bladnr:	
Schaal:	1 : 500	Datum:	26 okt. 2016
Gewijzigd:		d.	11 jan. 2017
a.	31 okt. 2016	e.	
b.	25 nov. 2016	f.	
c.	30 nov. 2016	g.	