


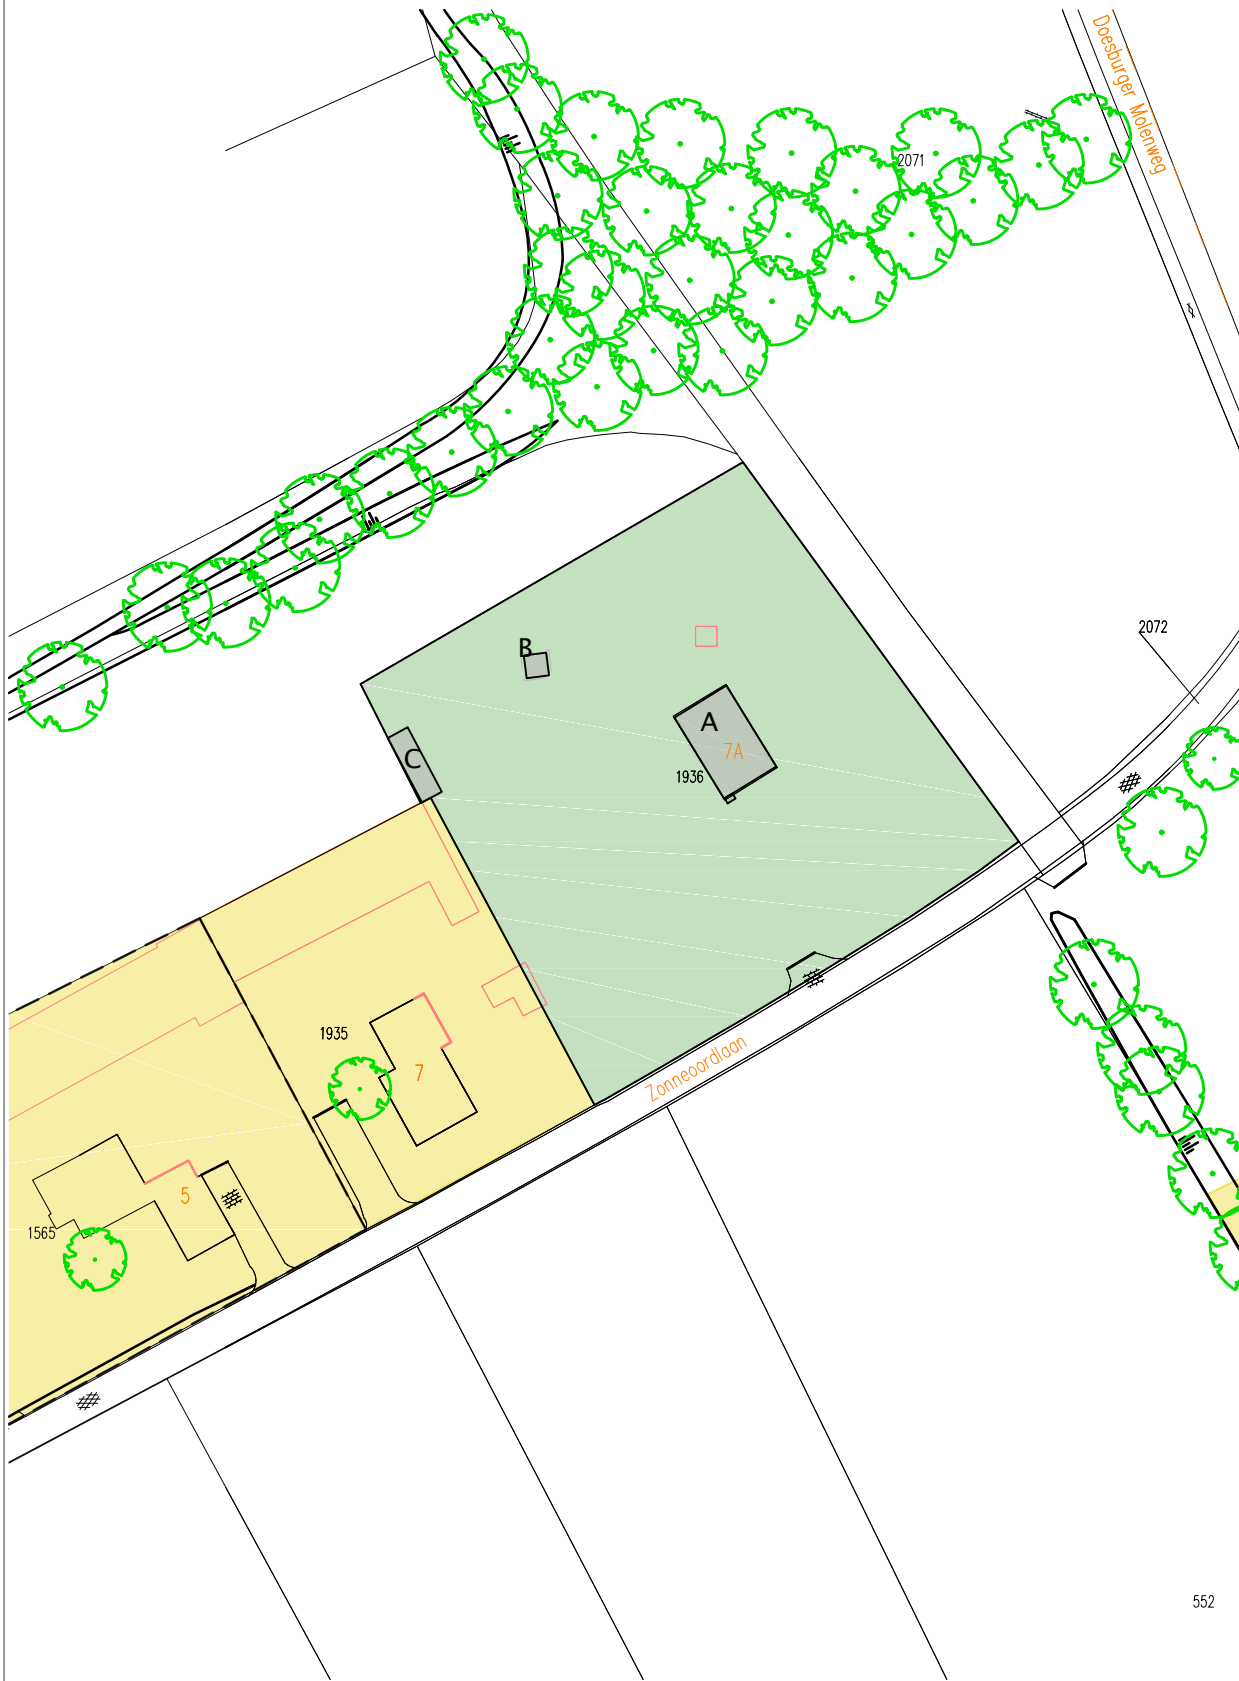

BESTAANDE SITUATIE

RENVOOI

- bestaande bebouwing
- te slopen bebouwing
- nieuwe bebouwing
- bestaande bomen/te kappen
- nieuwe bomen
- nieuwe haag
- bestemming Wonen
- bestemming Tuin
- bestemming Agrarisch

Aanwezige bebouwing bestaand:

A	stalling	102m ²
	stekruimte	
	opslag	
	meterruimte	
B	opslag	9m ²
C	kantoor	29m ²
	toilet	
	kantine	
TOTAAL		140 m²


Deze bebouwing wordt verwijderd

Bebouwing nieuw:

1	stalling	150m ²
	stekruimte	
	opslag	
	meterruimte	
2	overig:	
z	zand	
g	potgrond	
t	takken	
c	compost	
co	containeropslagveld	

Geen toilet en kantine op perceel aanwezig

Hemelwater dient op eigen terrein geïnfiltreerd te worden.

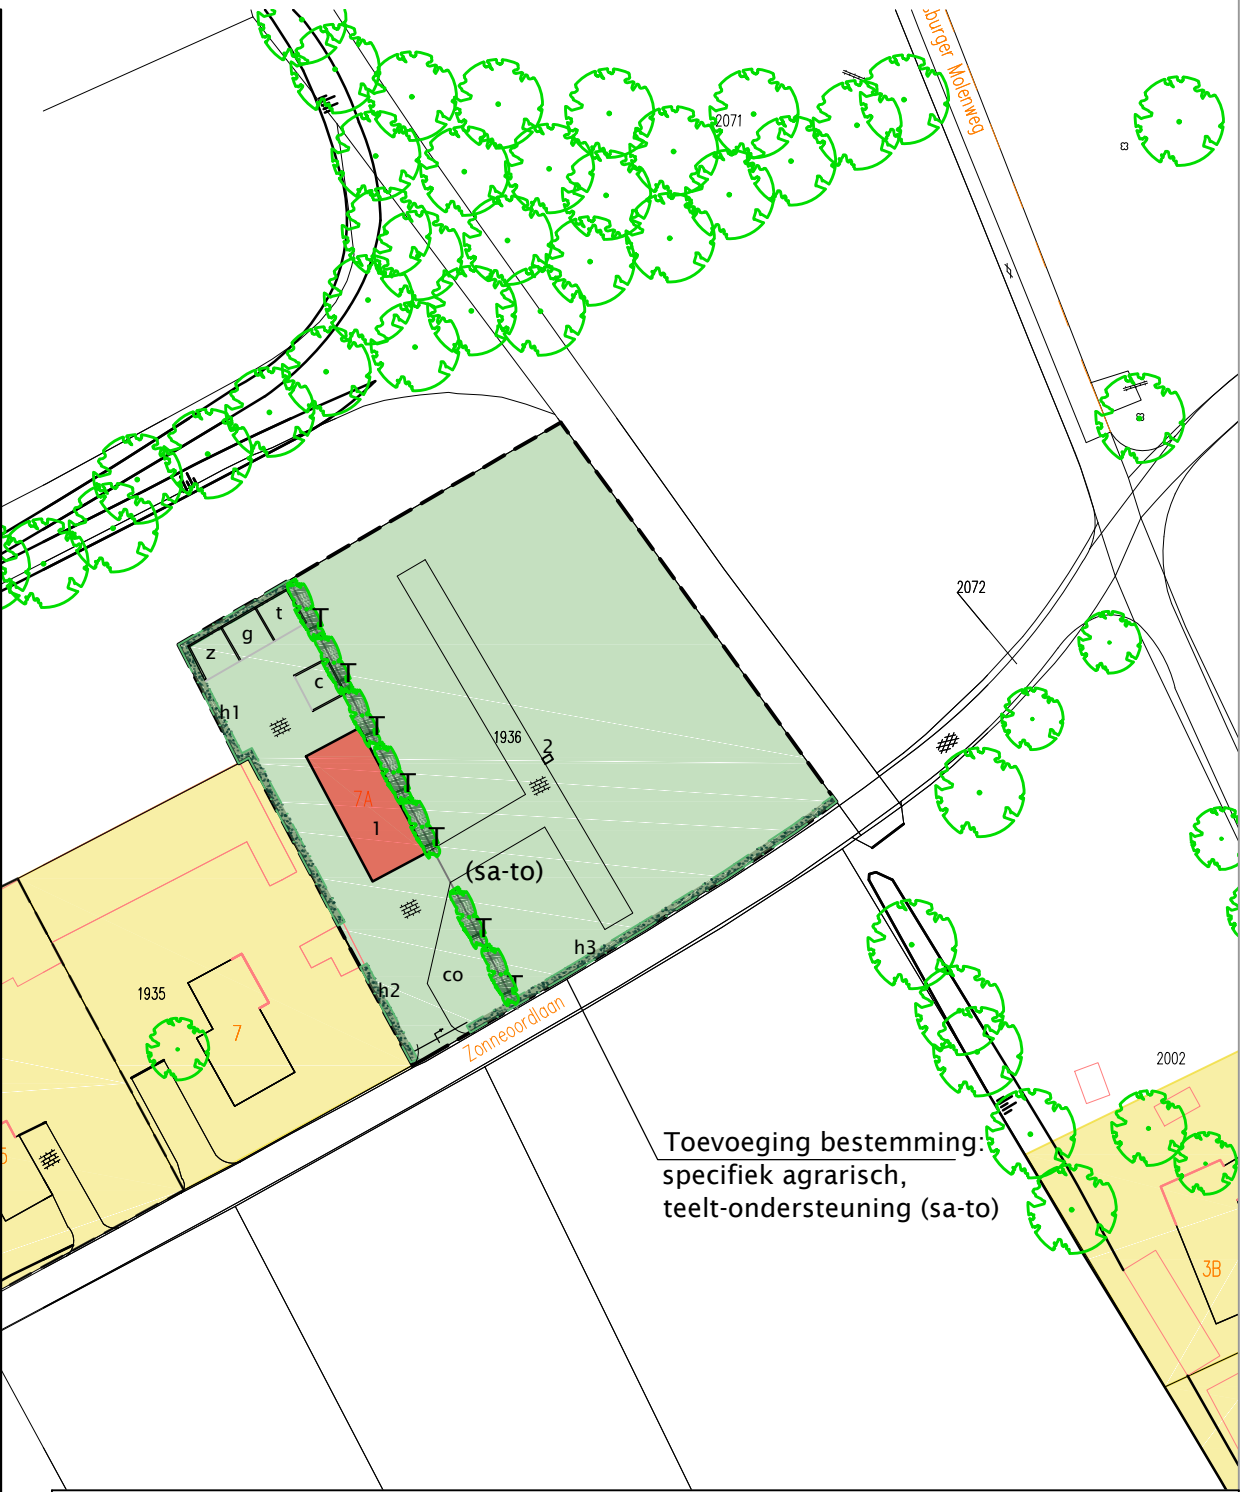

NIEUWE SITUATIE

PLANTLIJST					
CODE	SOORTNAAM	PL.AFST	AANTAL		MAAT
T	Tilia pallida	8,0m ¹	7 st	leilinde	14-12
h1	Fagys sylvatica	6/m ¹	360 st	beuk (haag)	80-100
h2	Fagys sylvatica	6/m ¹	84 st	beuk (haag)	80-100
h3	Fagys sylvatica	6/m ¹	340 st	beuk (haag)	80-100

PROJECT
plan aanpassen bestemmingsvlak
perceel Zonneoordlaan 7a te Ede

SITUATIE
adres: Zonneoordlaan 7a, 6718TK Ede
kad. bekend gem. Ede sectie I, nr. 1936
Schaal 1:1000

gewijzigd: a. 11-01-2016
b. 20-06-2016
c. 19-10-2016
d. 25-11-2016

dbl architecten bureau
Meulunterseweg 34
6741 HN Lunteren
0318 482462
www.dbl-lunteren.nl

GETEKEND:	DATUM:	PROJEKTNR	TEKENINGNR
JN	04-11-2015	15-179	S-1