


Plattegrond landschapsplan

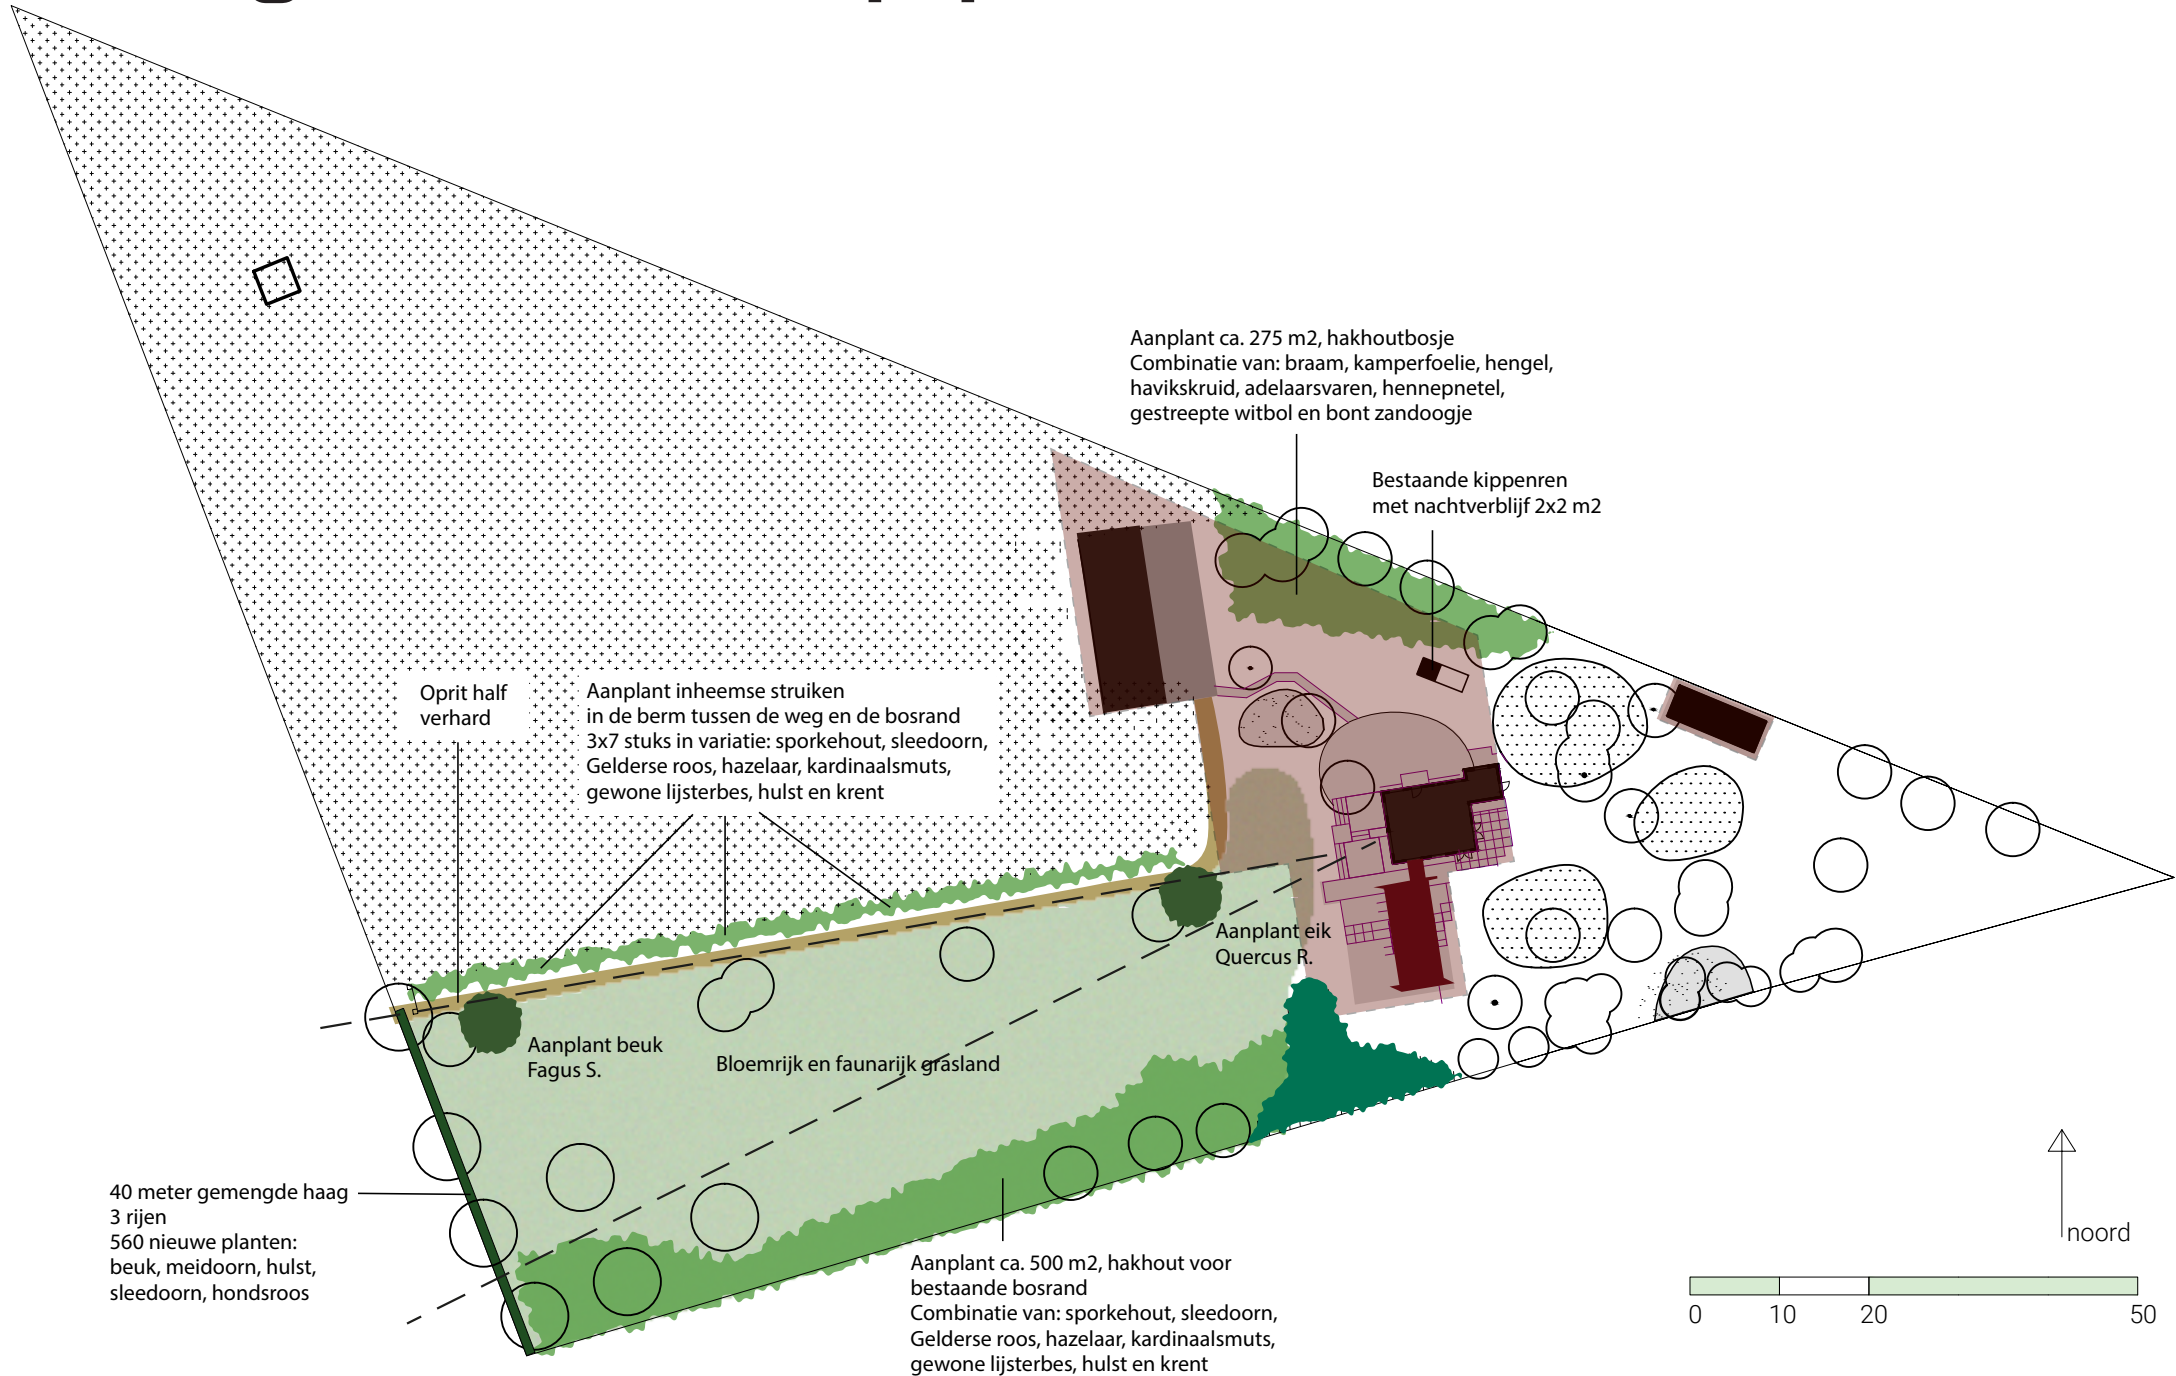

Legenda



Bestaand bos



Bestaande bomen



Bestaande bomen ingemeten



Nieuwe bomen



Bestaande grafheuvels



Bestaande grondheuvel



Grasland



Zichtlijnen naar het huis



Bestaande bebouwing



Nieuwe bebouwing



Parkeerplaats



Oprijlaan



Tuin rondom huis bestaand uit
(half)verharding en borders



Bloemrijk en faunarijk grasland



Bestaande heester (Rhododendron)



Bouwvlak