


Koperensteeg 1 Wekerom

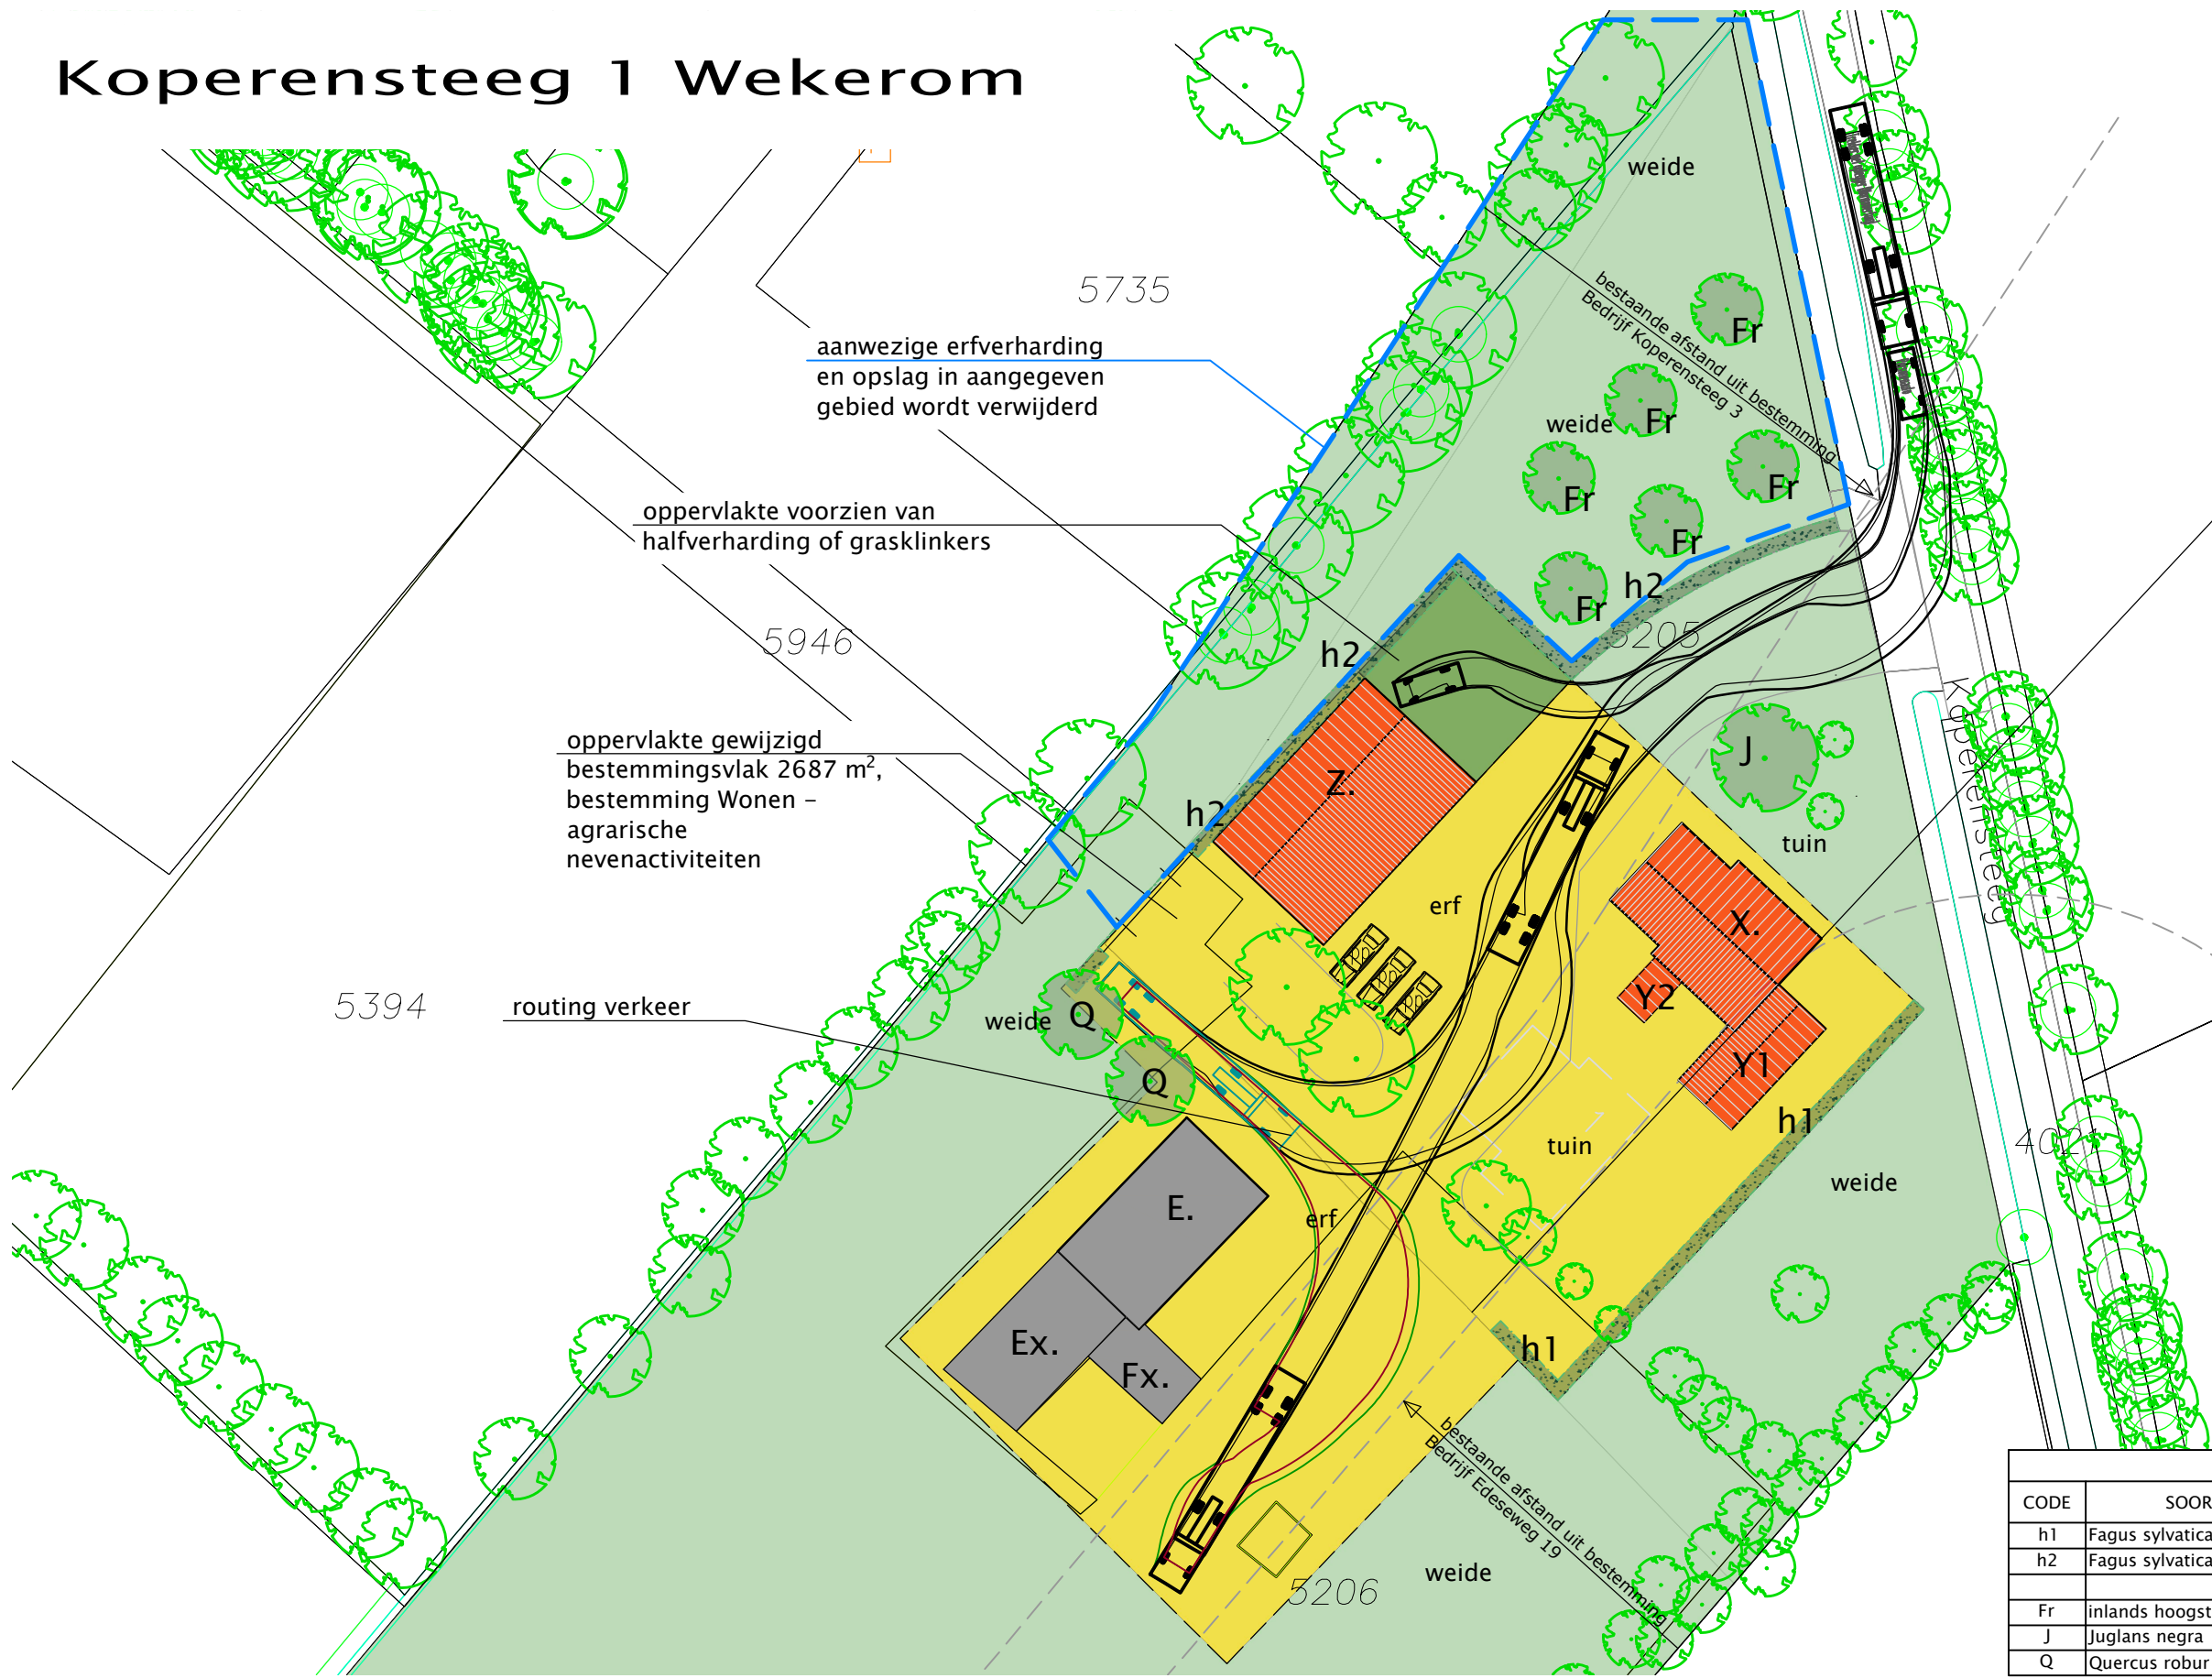

RENVOOI

- bestaande bebouwing
- te slopen bebouwing
- nieuwe bebouwing
- bestaande bomen/groen
- nieuwe bomen
- nieuwe haag
- bestemming Wonen
- bestemming Tuin
- bestemming Agrarisch

AANWEZIGE BEBOUWING:

X. woning

Y1 bijgebouw	50 m²
Y2 bijgebouw	10 m²
E. schuur	110 m²
Ex. schuur	75 m²
Fx. schuur	29 m²
Z. schuur	179 m²
bijgebouw	15 m² +

TOTAAL: 468 m²

gebouwetters met 'x' : zonder vergunning gerealiseerd.

GEBRUIK bebouwing:


X. woning
Y1 + Y2 privé bijgebouw
Z. opslag, stalling tractor, landbouwmachines
privé bijgebouw
E. + Ex kalverenstal
Fx. voerkeuken kalverenstal

PLANTLIJST					
CODE	SOORTNAAM	PL.AFST		MAAT	AANTAL
h1	Fagus sylvatica	4/m¹	beuk (haag)	80-100	180 st
h2	Fagus sylvatica	4/m¹	beuk (haag)	80-100	240 st
Fr	inlands hoogstam fruitbomen	8 à 9m¹	3 soorten fruit	16 – 18	6 st
J	Juglans negra	solitair	walnoot	16 – 18	1 st
Q	Quercus robur	10 m¹	zomereik	16 – 18	2 st

nieuw

Alle maten, tekeningen, etc. voor start 1e werkzaamheden t.b.v. bouwwerk controleren en zo nodig aanpassen!
Alle constructieve werken volgens nadere berekening constructeur!
Erfgrenzen voor eerste werkzaamheden t.b.v. bouwwerk (laten) uitzetten en zonodig maatvoering aanpassen!
Bouwplan uitvoeren volgens de voor dit plan geldende (bouw)regelgeving!

Deze tekening blijft eigendom van architectenbureau DBL Lunteren BV - auteursrecht voorbehouden

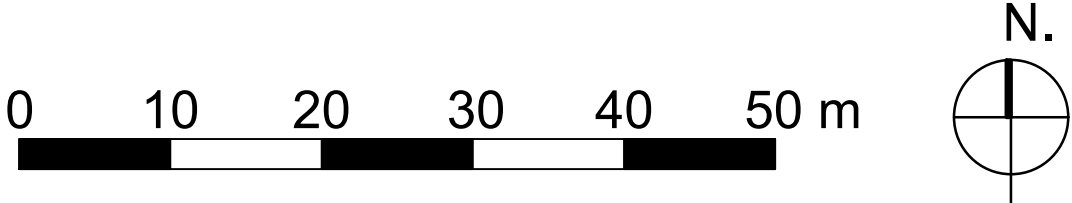

dbl architecten bureau

Meulunterseweg 34
6741 HN Lunteren
0318 482462
www.dbl-lunteren.nl