


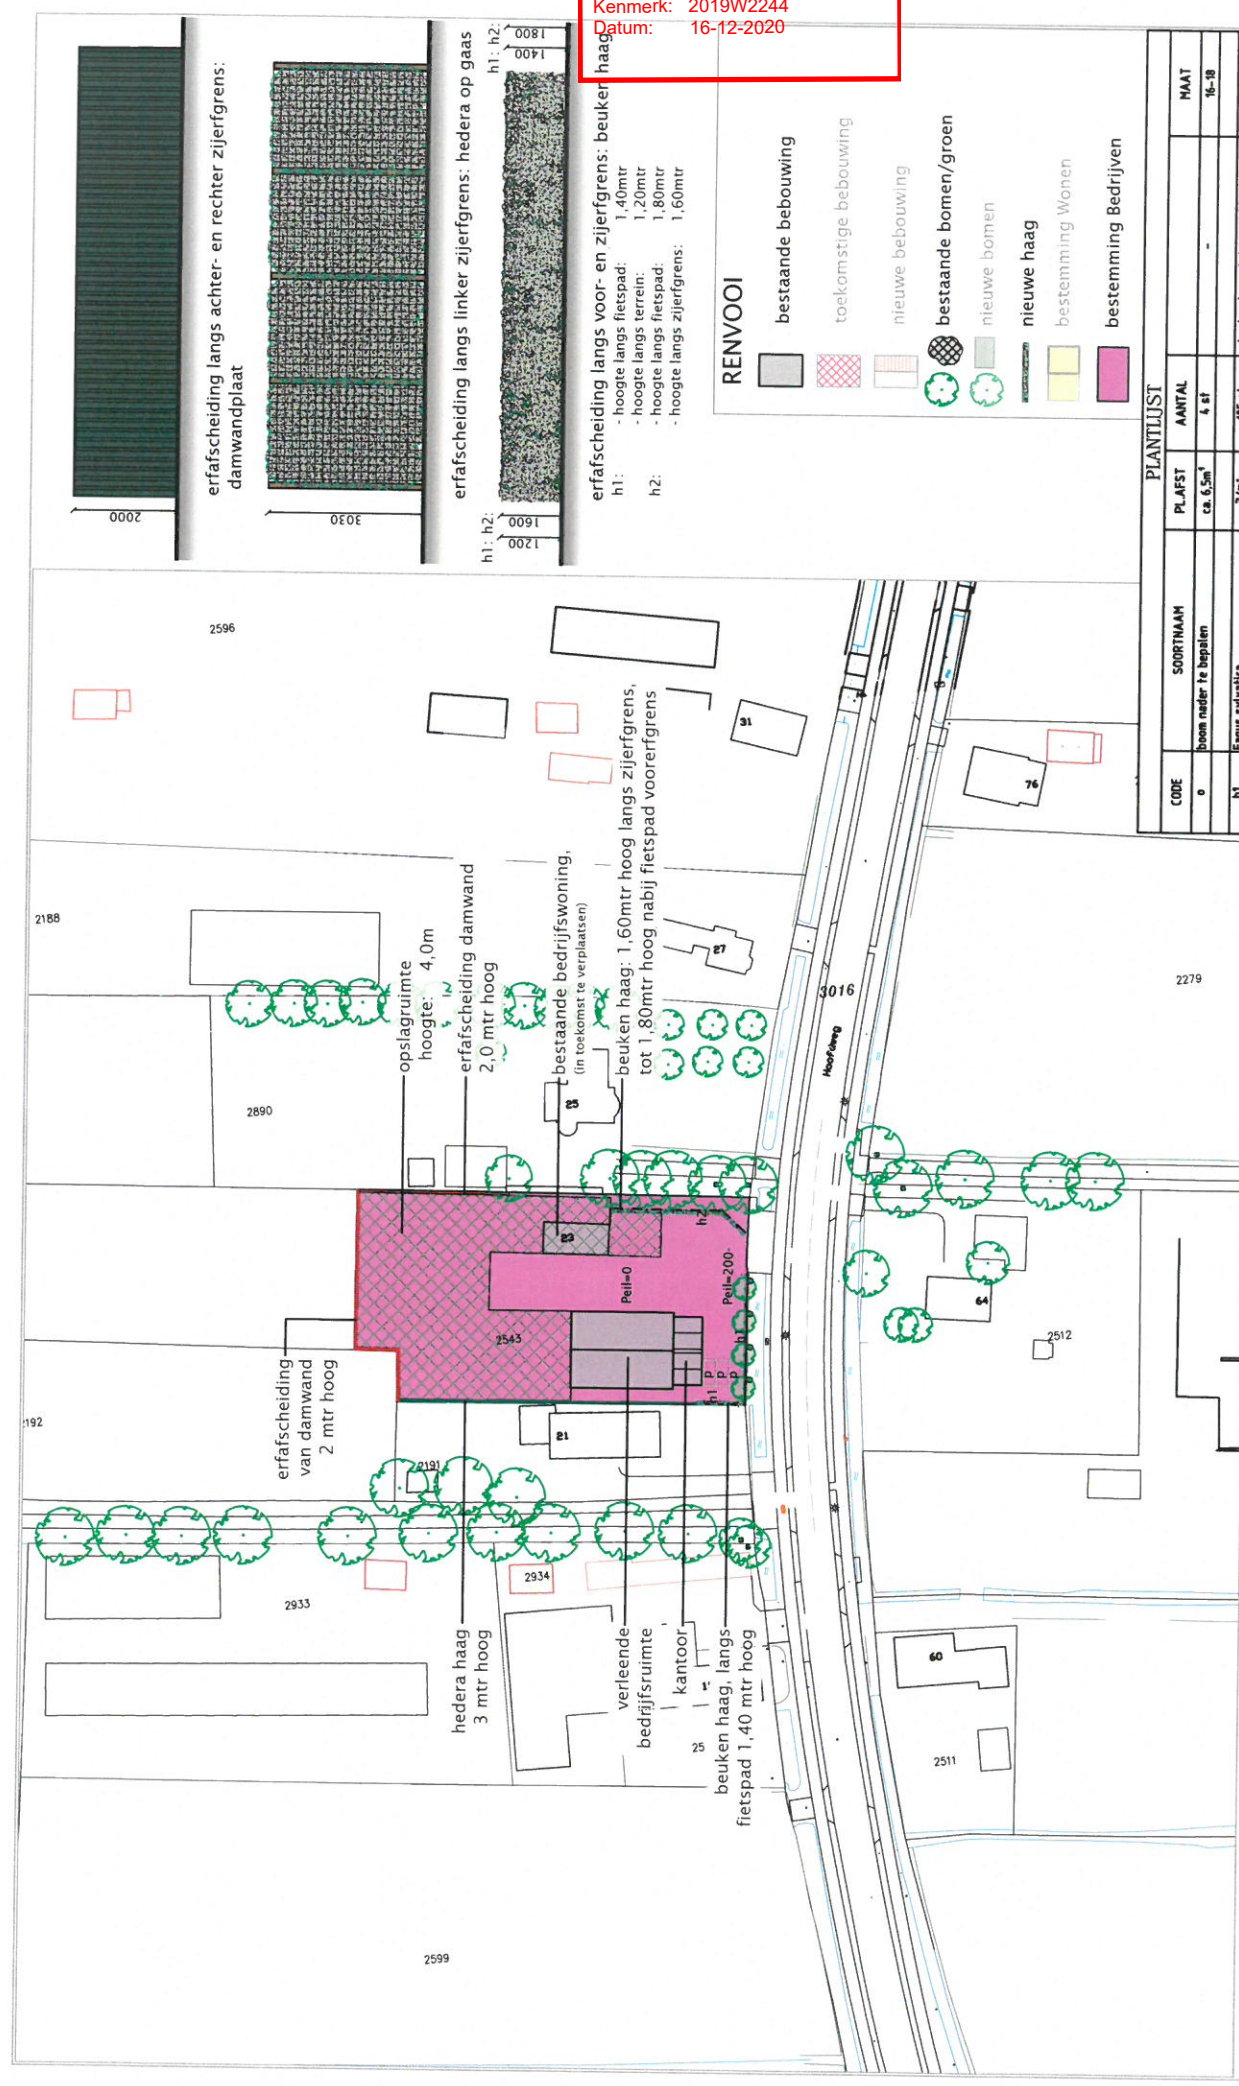

RENVOL

bestaande bebouwing

toekomstige bebouwing

nieuwe bebouwing

bestaande bomen/groen

nieuwe bomen

nieuwe haag

bestemming Wonen

bestemming Bedrijven

PLANTLIJST			
CODE	SOORTNAAM	PLAFST	AANTAL
o	boom nader te bepalen	ca. 6,5m	4 st
h1	Fagus sylvatica	3/m	105 st
h2	Fagus sylvatica	3/m	80 st

MAAT	16-18	80-100	80-100
		beuken haag, tot max 1,40mtr hoog	beuken haag, max 1,60-1,80mtr hoog

PROJECT

SITUATIE

landschappelijke inpassing
Hoofdweg 23 te Ederveen

adres: Hoofdweg 23, 6744WG Ederveen
kad. bekend gem. Ede sectie G, nr. 2543
Schaal 1:1000

gewijzigd: a. 25-04-2017
b. 25-07-2017
c. 27-11-2017
d. 04-12-2017
e. ...

dbi architecten bureau

Mediaterweg 34
6741 HT Lunteren
0318 482462
www.dbi-lunteren.nl

GETEKEND: JN
DATUM: 15-09-2015
PROJEKTNR: 14-169
TEKENINGNR: 5-1