



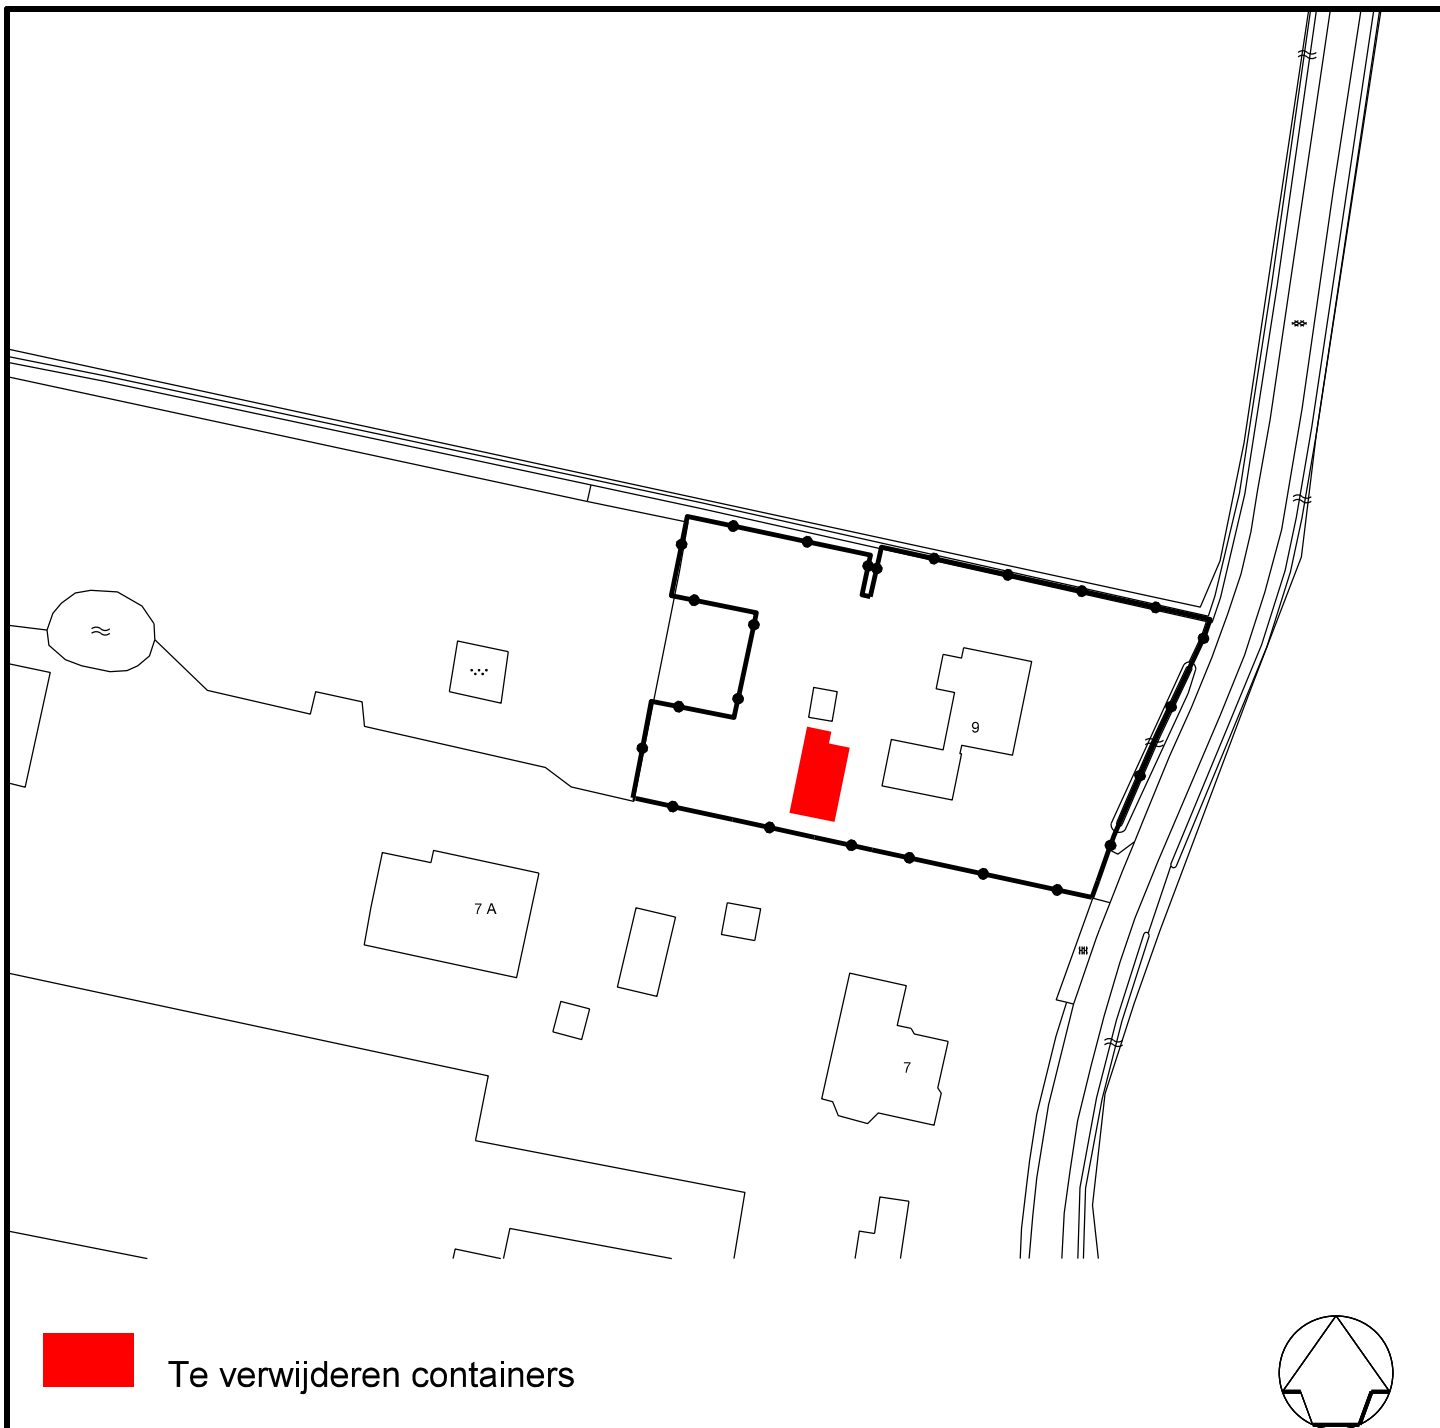

Te verwijderen containers

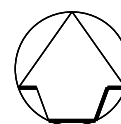

Datum	Aard der wijziging	Get.	Gec.
-------	--------------------	------	------

Partiele herziening 2021, 1e ronde,
Agrarisch Buitengebied en Natuurgebied Veluwe
gemeente Ede

Lunteren, Loenhorsterweg 9. Te verwijderen containers

Tekenaar **M. Elshof**
Schaal **1:1000**
Datum **14-04-2021**
Project nr.
Tekening nr. **Bu21001**



Ruimtelijke Ontwikkeling en Grondzaken
afdeling Ruimtelijke Ontwikkeling

Postbus 9022 - 6710 HK EDE

Bezoekadres: Raadhuis - Bergstraat 4 Ede