


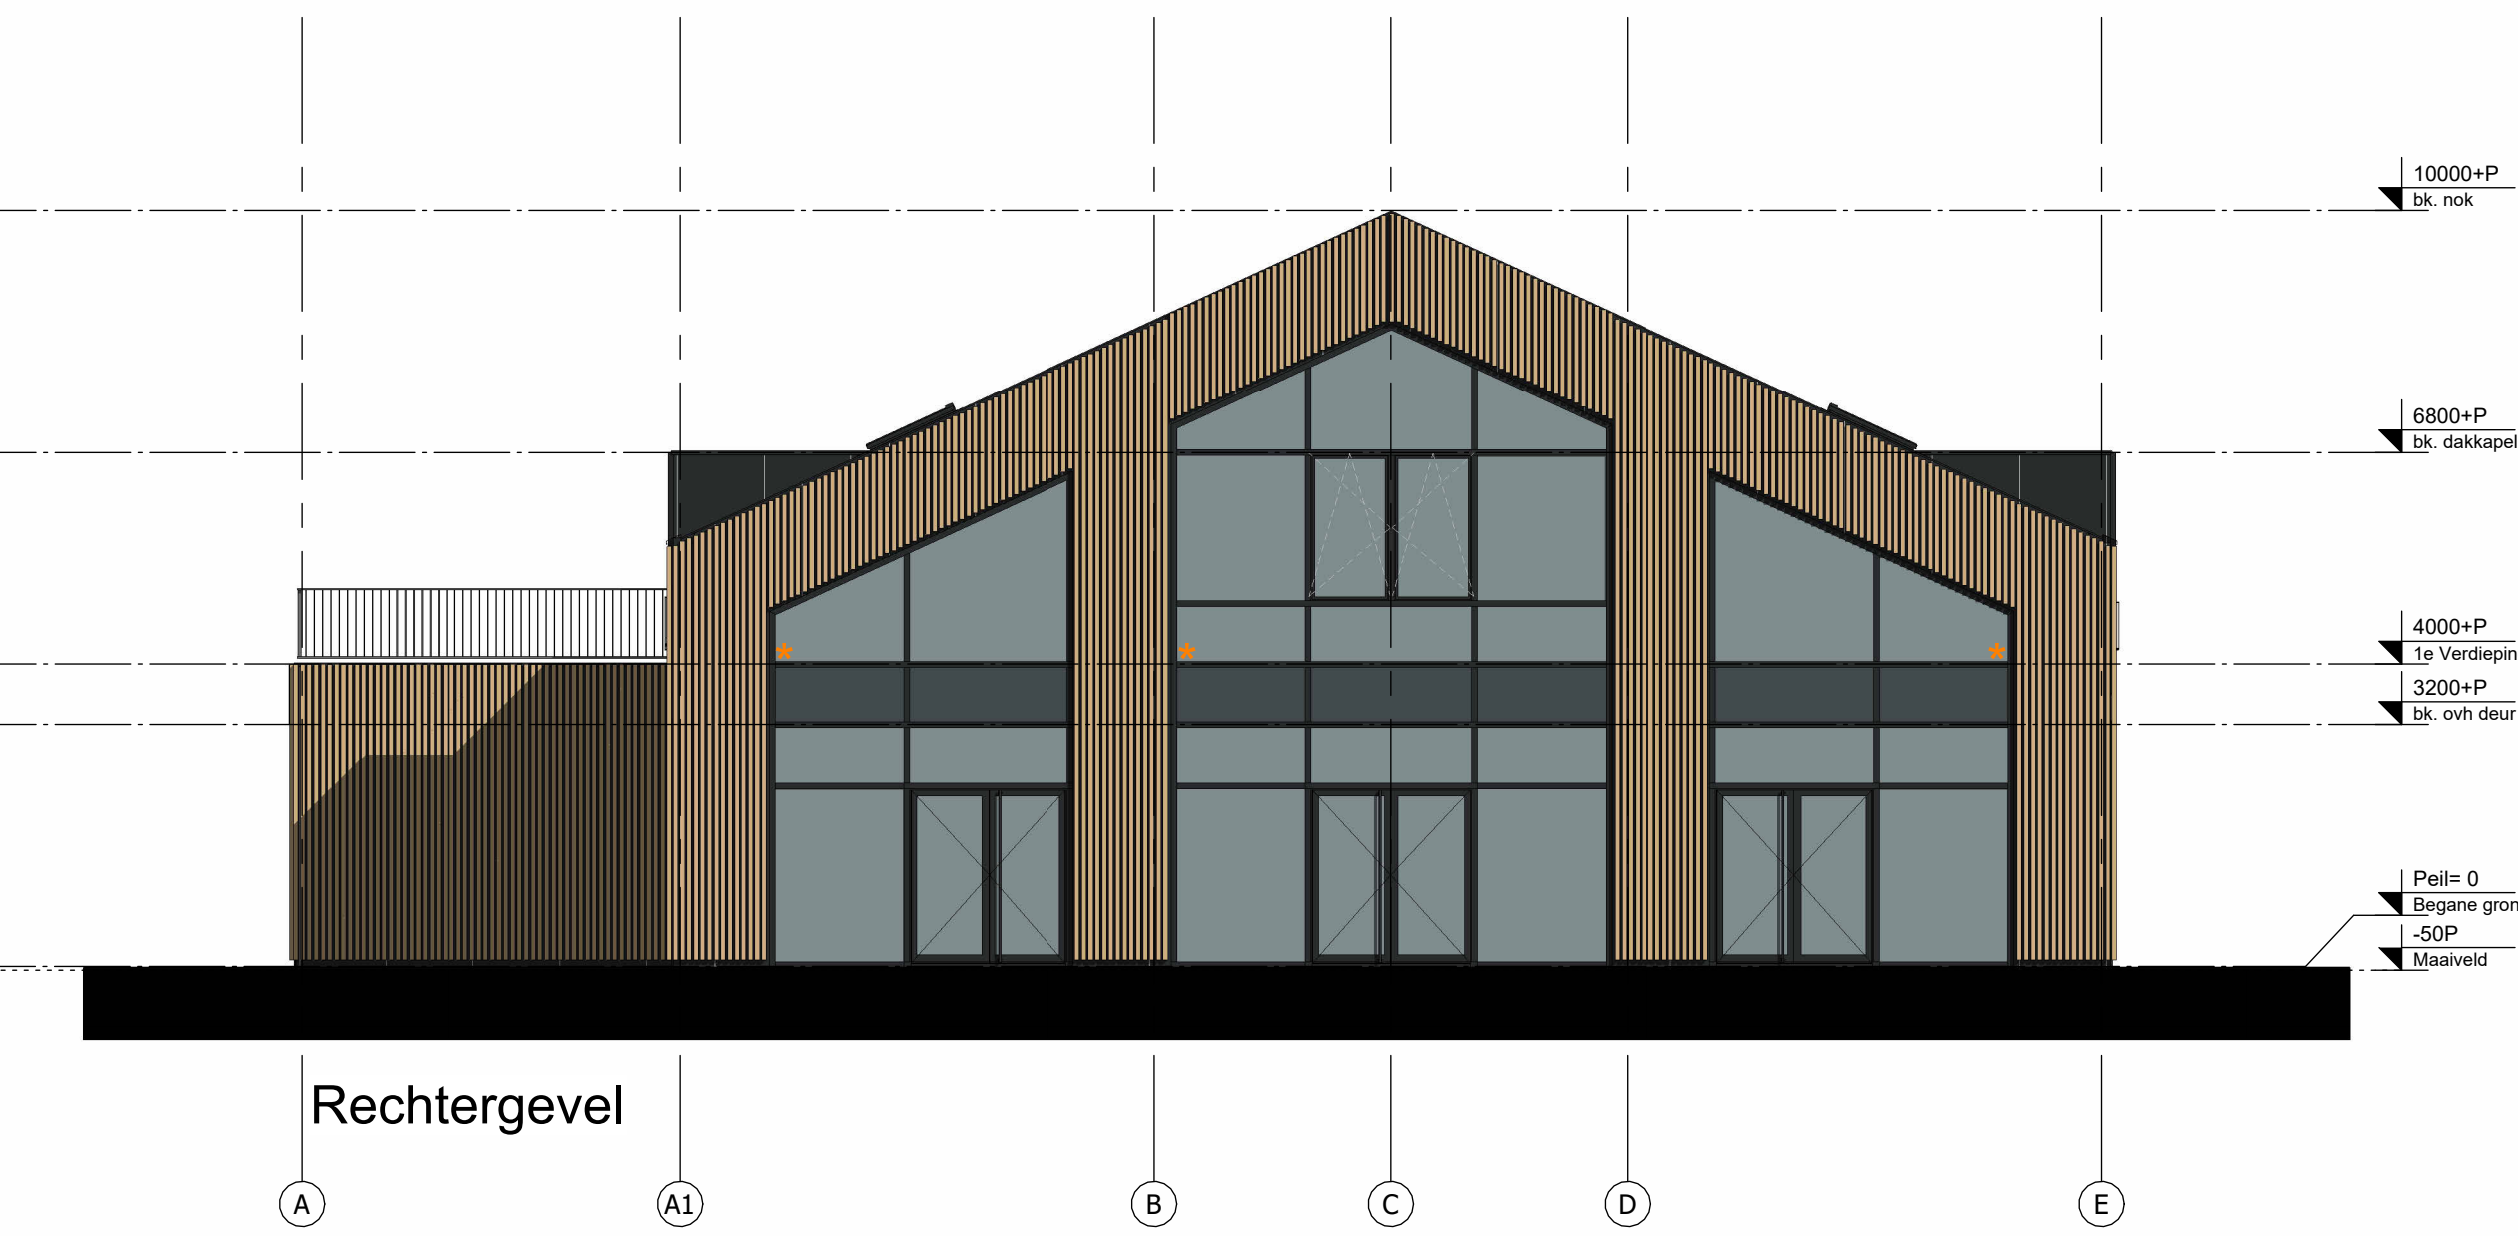

Gevelrenvooi

Onderdeel	Materiaal	Kleur	Code
gevelbekleding	sandwichpaneel	zwartgrijs	RAL7021
gevelbekleding	hout	natuur	-
kozijnen	aluminium	zwartgrijs	RAL7021
zetwerk	aluminium	zwartgrijs	RAL7021
balustrade	staal	zwartgrijs	RAL7021
★	doorvalveilig glas	-	-



PROJECT Nieuwbouw bedrijfsverzamelgebouw B1
Trapjesweg, De Klomp
OPDRACHTGEVER Ingenieur Business & Living B.V.
VERDELER 6 Verdelers 6
3005 PA Vlaarendaal
ONDERNEEMER Gevelaanzichten
PAGE Omgevingsvergunning

AGB van Dijk
Adres Maandrechtsweg 35
PC-Post 4116XK Ede
Telefoon 0318 55 93 58
Email info@agbvanwijk.nl
Internet www.agbvanwijk.nl

ONTWERP	AGB	SCHAL	1:100	PROJECT NR.
PROJECTIEKEN	GH	FORMAAT	A0	2023-316B
TEKENAAR	GV	DATUM	20-12-2023	TEKENAAR NR.
A	D	H	L	OV-200
B	E	M	N	
C	F	O	P	