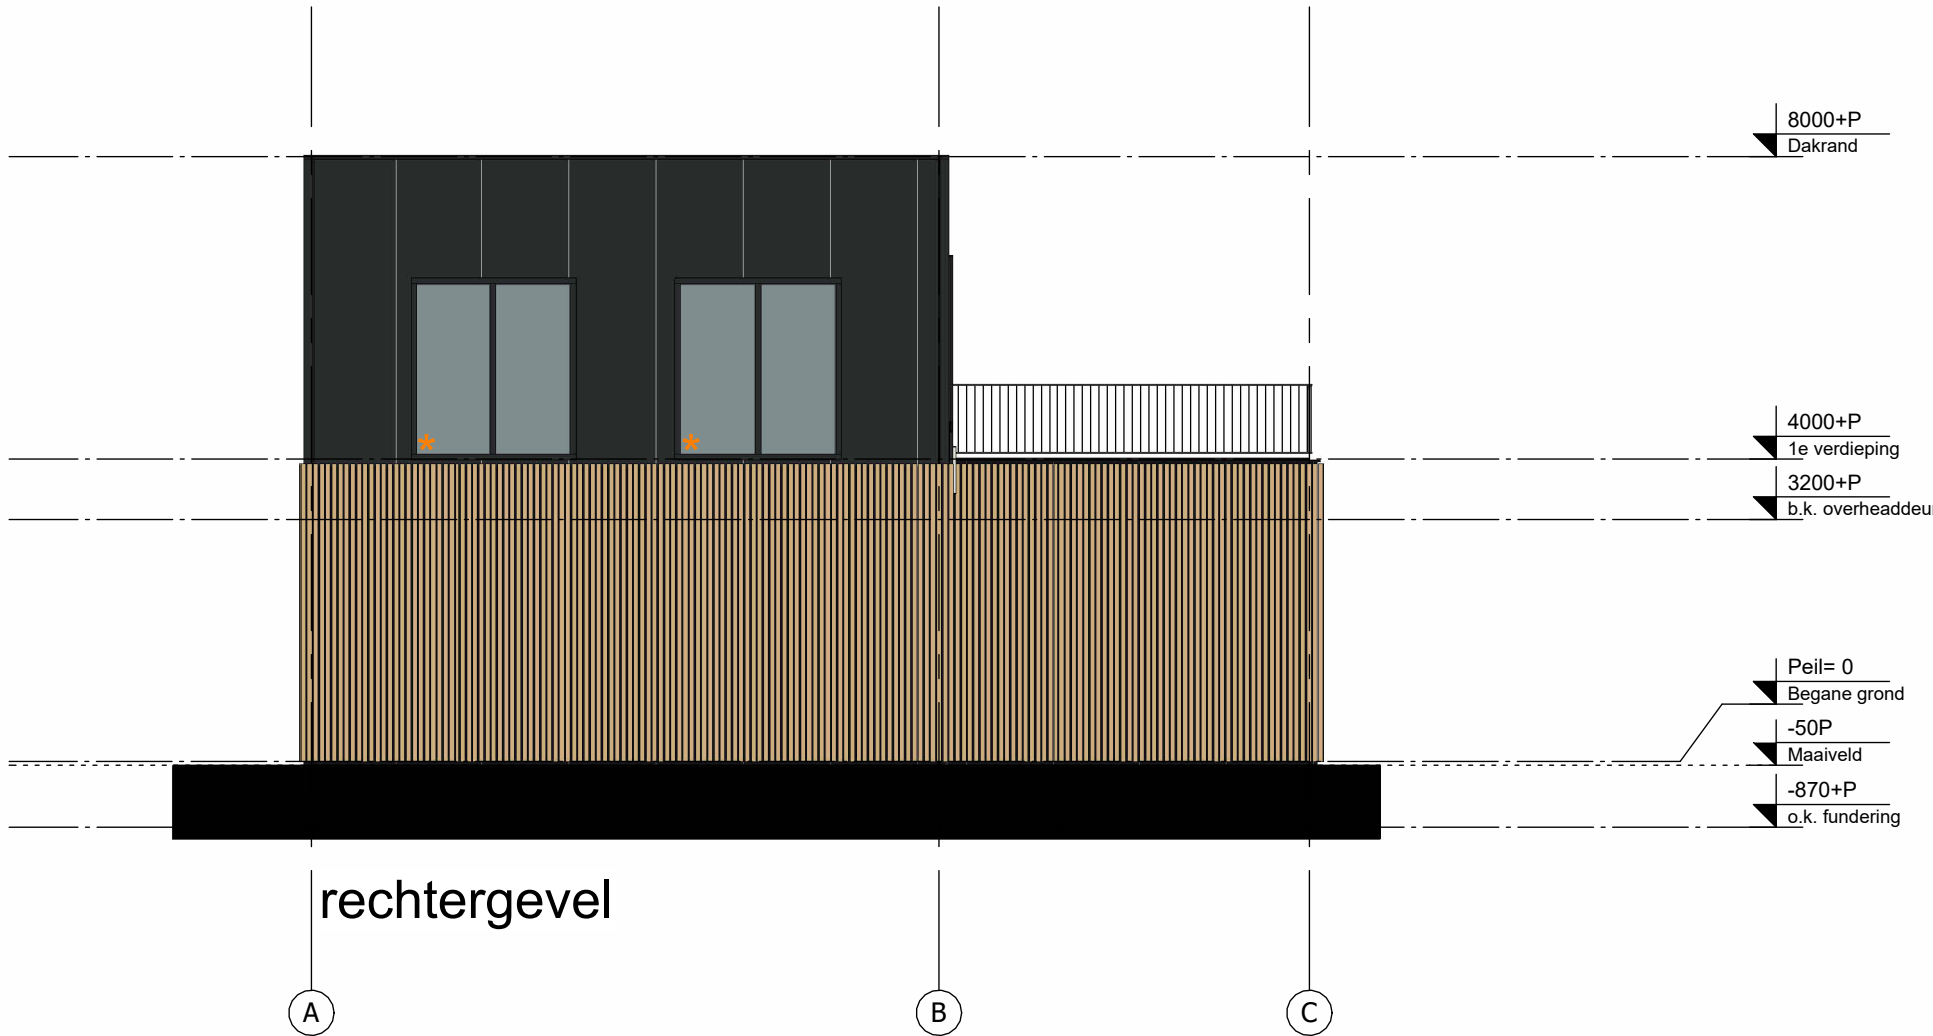


Onderdeel	Materiaal	Kleur	Code
gevelbekleding	Sandwichpaneel	Zwartgrijs	RAL 7021
kozijnen	Aluminium	Zwartgrijs	RAL 7021
zetwerk	Aluminium	Zwartgrijs	RAL 7021
Balustrade	Staal	Natuurlijk	-
Overheaddeur	Kunststof	-	Conform opgave opdrachtgever
Reclamebord	Staal	Zwartgrijs	RAL 7021
★	Doorvalveilig glas	-	-

AGB VAN DIJK

PROJECT

OPDRACHTGEVER

ONDERNEEMER

FASE

Nieuwbouw bedrijfsverzamelgebouw B2
te Trapjesweg, De Klomp

Ingelious Business & Living B.V.

Versnelde 6

3005 PA Veenendaal

Gevelaanzichten

Omgevingsvergunning

AGB van Dijk	AGB	SCHAL	1:100	PROJECT NR.
Afdeling	GH	FORMAAT	A3	2023-316B
PC-tracé	GV	DINEN	28-12-2023	TEKENING NR.
Telefoon	011 55 51 58			OV-200
Email	info@agbvanwijk.nl			
Internet	www.agbvanwijk.nl			