

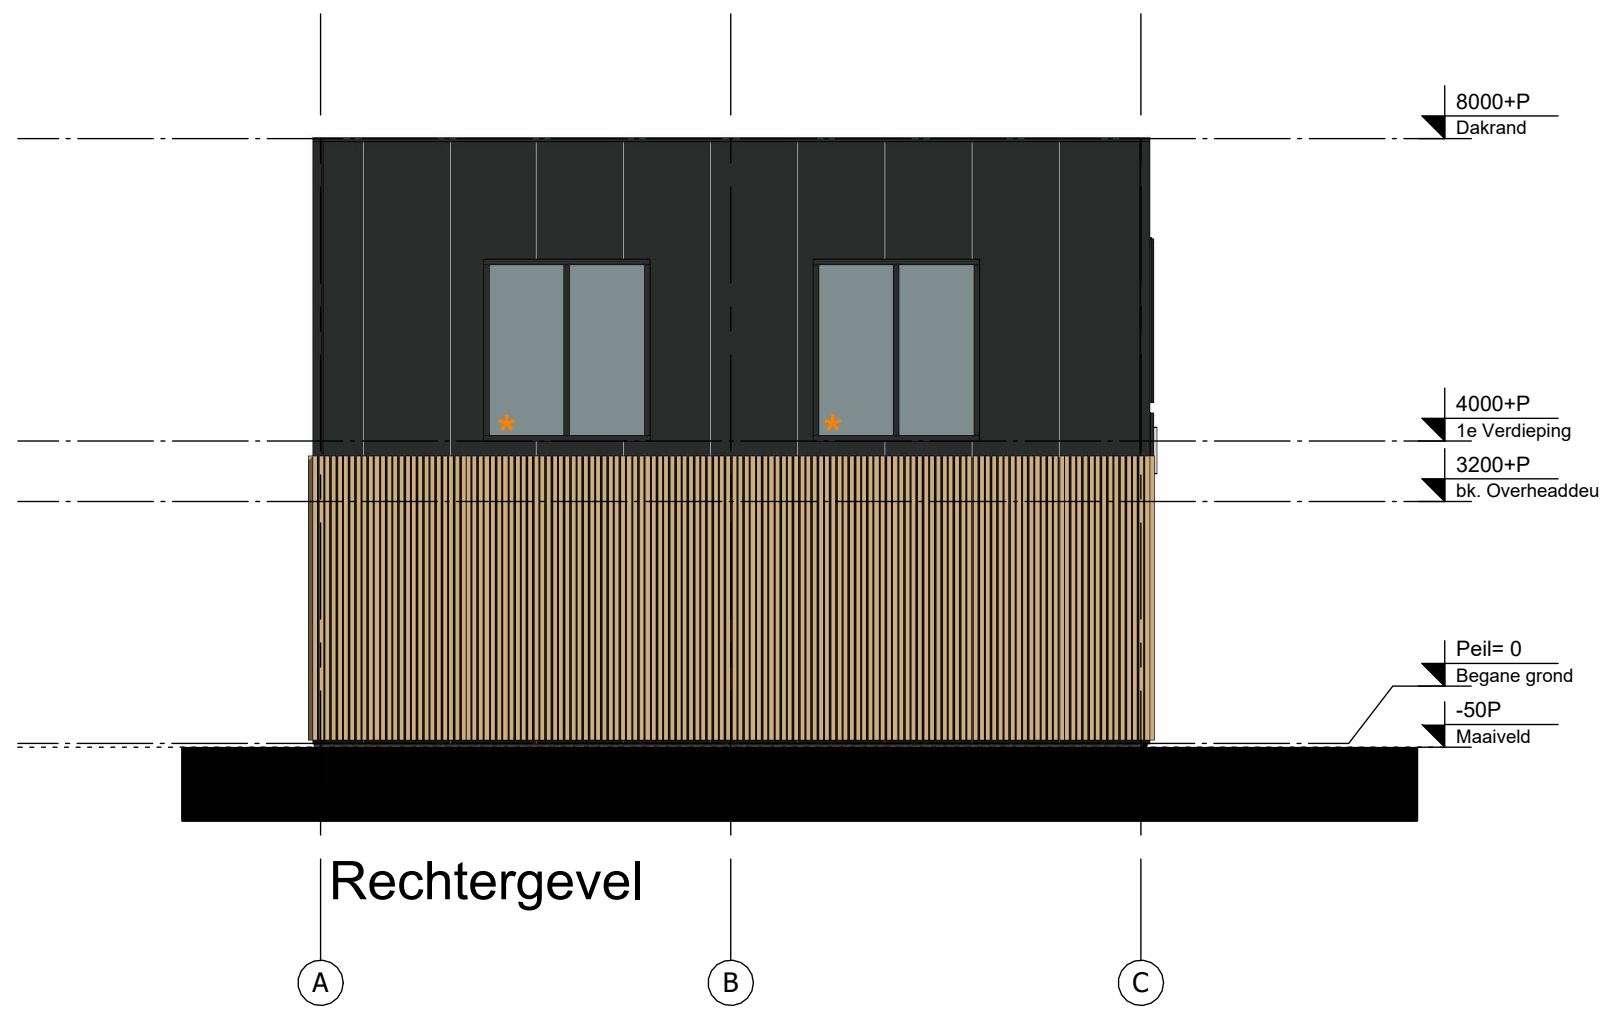


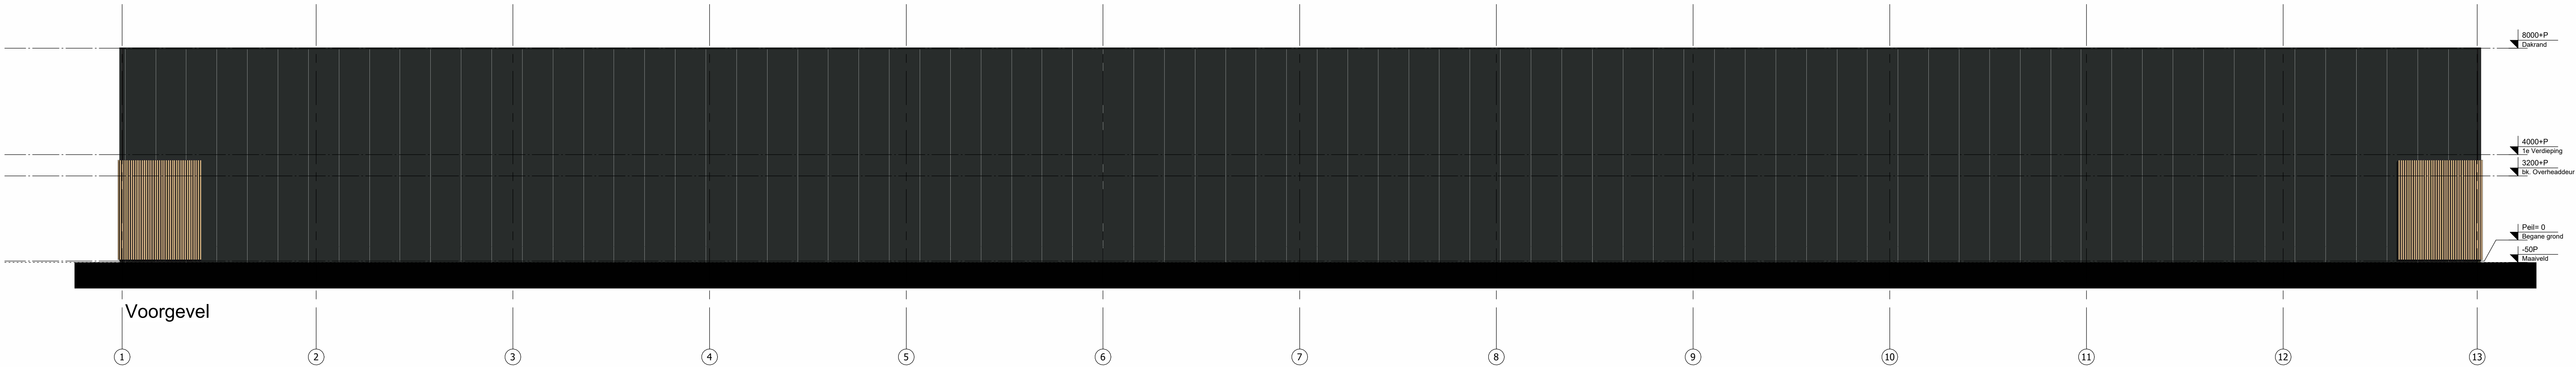

Gevelrenvooi

Onderdeel	Materiaal	Kleur	Code
gevelbekleding	Sandwichpaneel	Zwartgrijs	RAL 7021
gevelbekleding	Hout	Natuur	-
kozijnen	Aluminium	Zwartgrijs	RAL 7021
Zetwerk	Aluminium	Zwartgrijs	RAL 7021
Overheaddeur	Kunststof	-	Conform opgave constructeur
HWA	kunststof	grijs	-
Reclamebord	Staal	Zwartgrijs	RAL 7021
★	Doornveilig glas	-	-

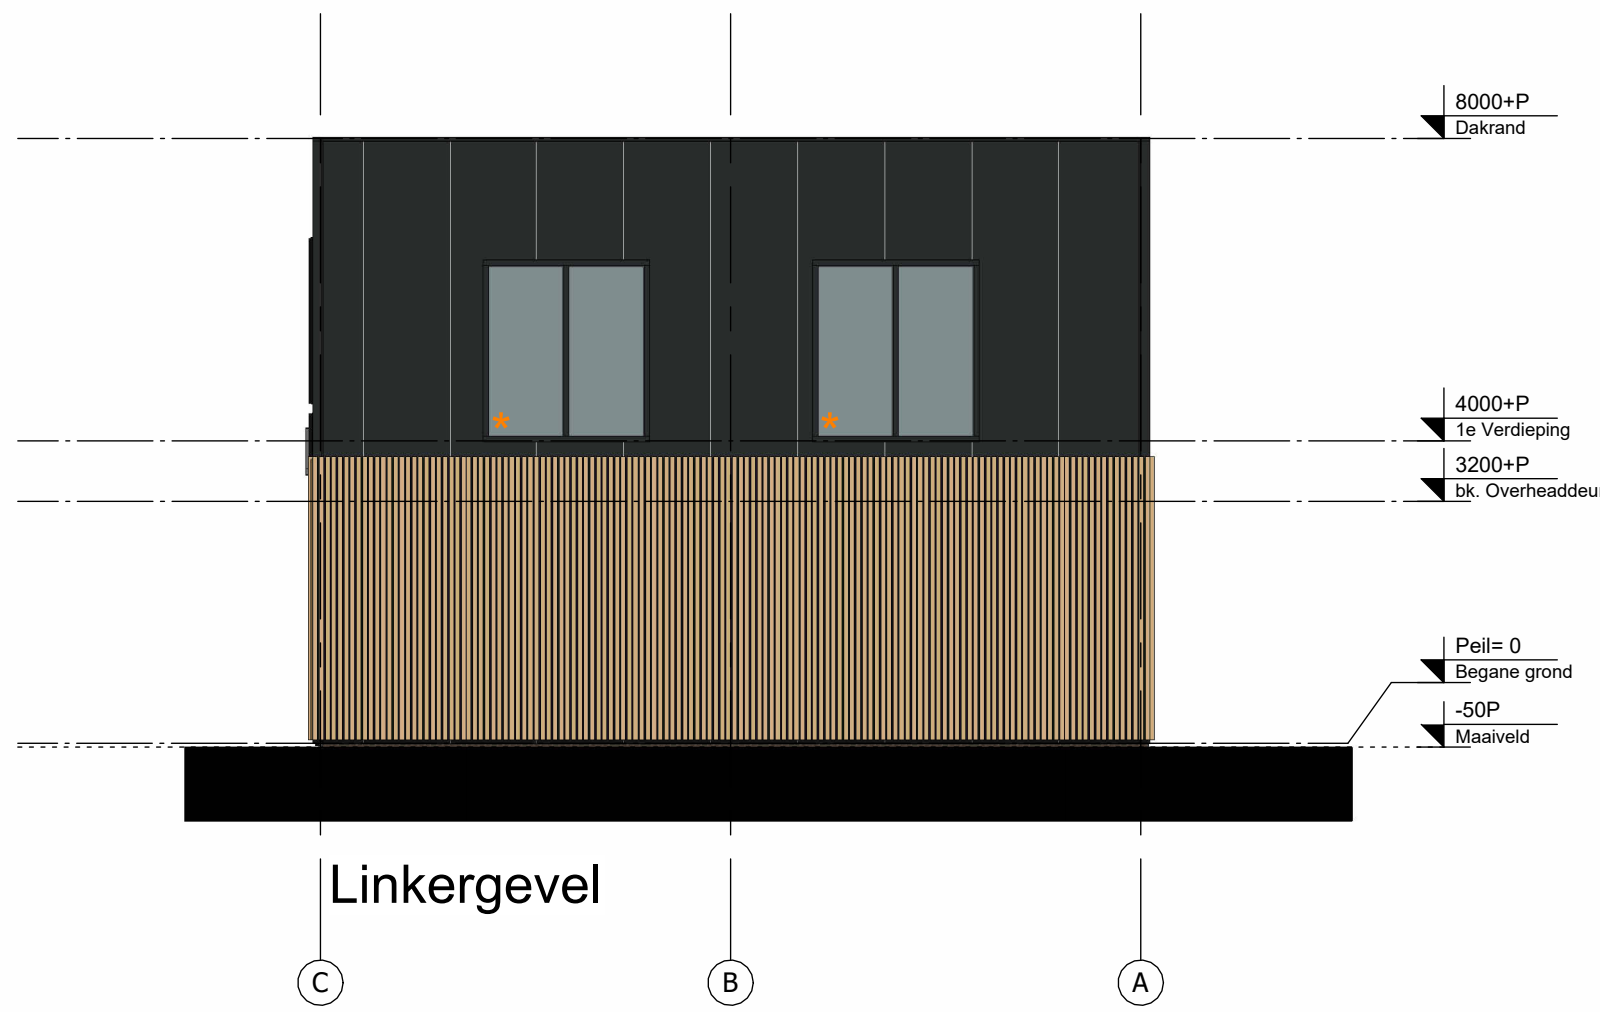

PROJECT
Nieuwbouw bedrijfsverzamelgebouw B4
te Trapjesweg, De Klomp
OPDRACHTGEVER
Vigorous Business & Living B.V.
Verdieping 6
3005 PA Vuurendaal
ONDERNEEMER
Gevelaanzichten
PAGE
Omgevingsvergunning

AGB van Dijk
Adres
PC-straat
Telefoon
Email
Internet

AGB van Dijk	AGB	SCHAL	1:100	PROJECT NR.
PROJECTIEUR	GH	FORMAAT	A0	2023-316B
TEKENAAR	GV	NOTEN	28-12-2023	
A	10	11	12	
B	13	14	15	
C	16	17	18	

OV-200