


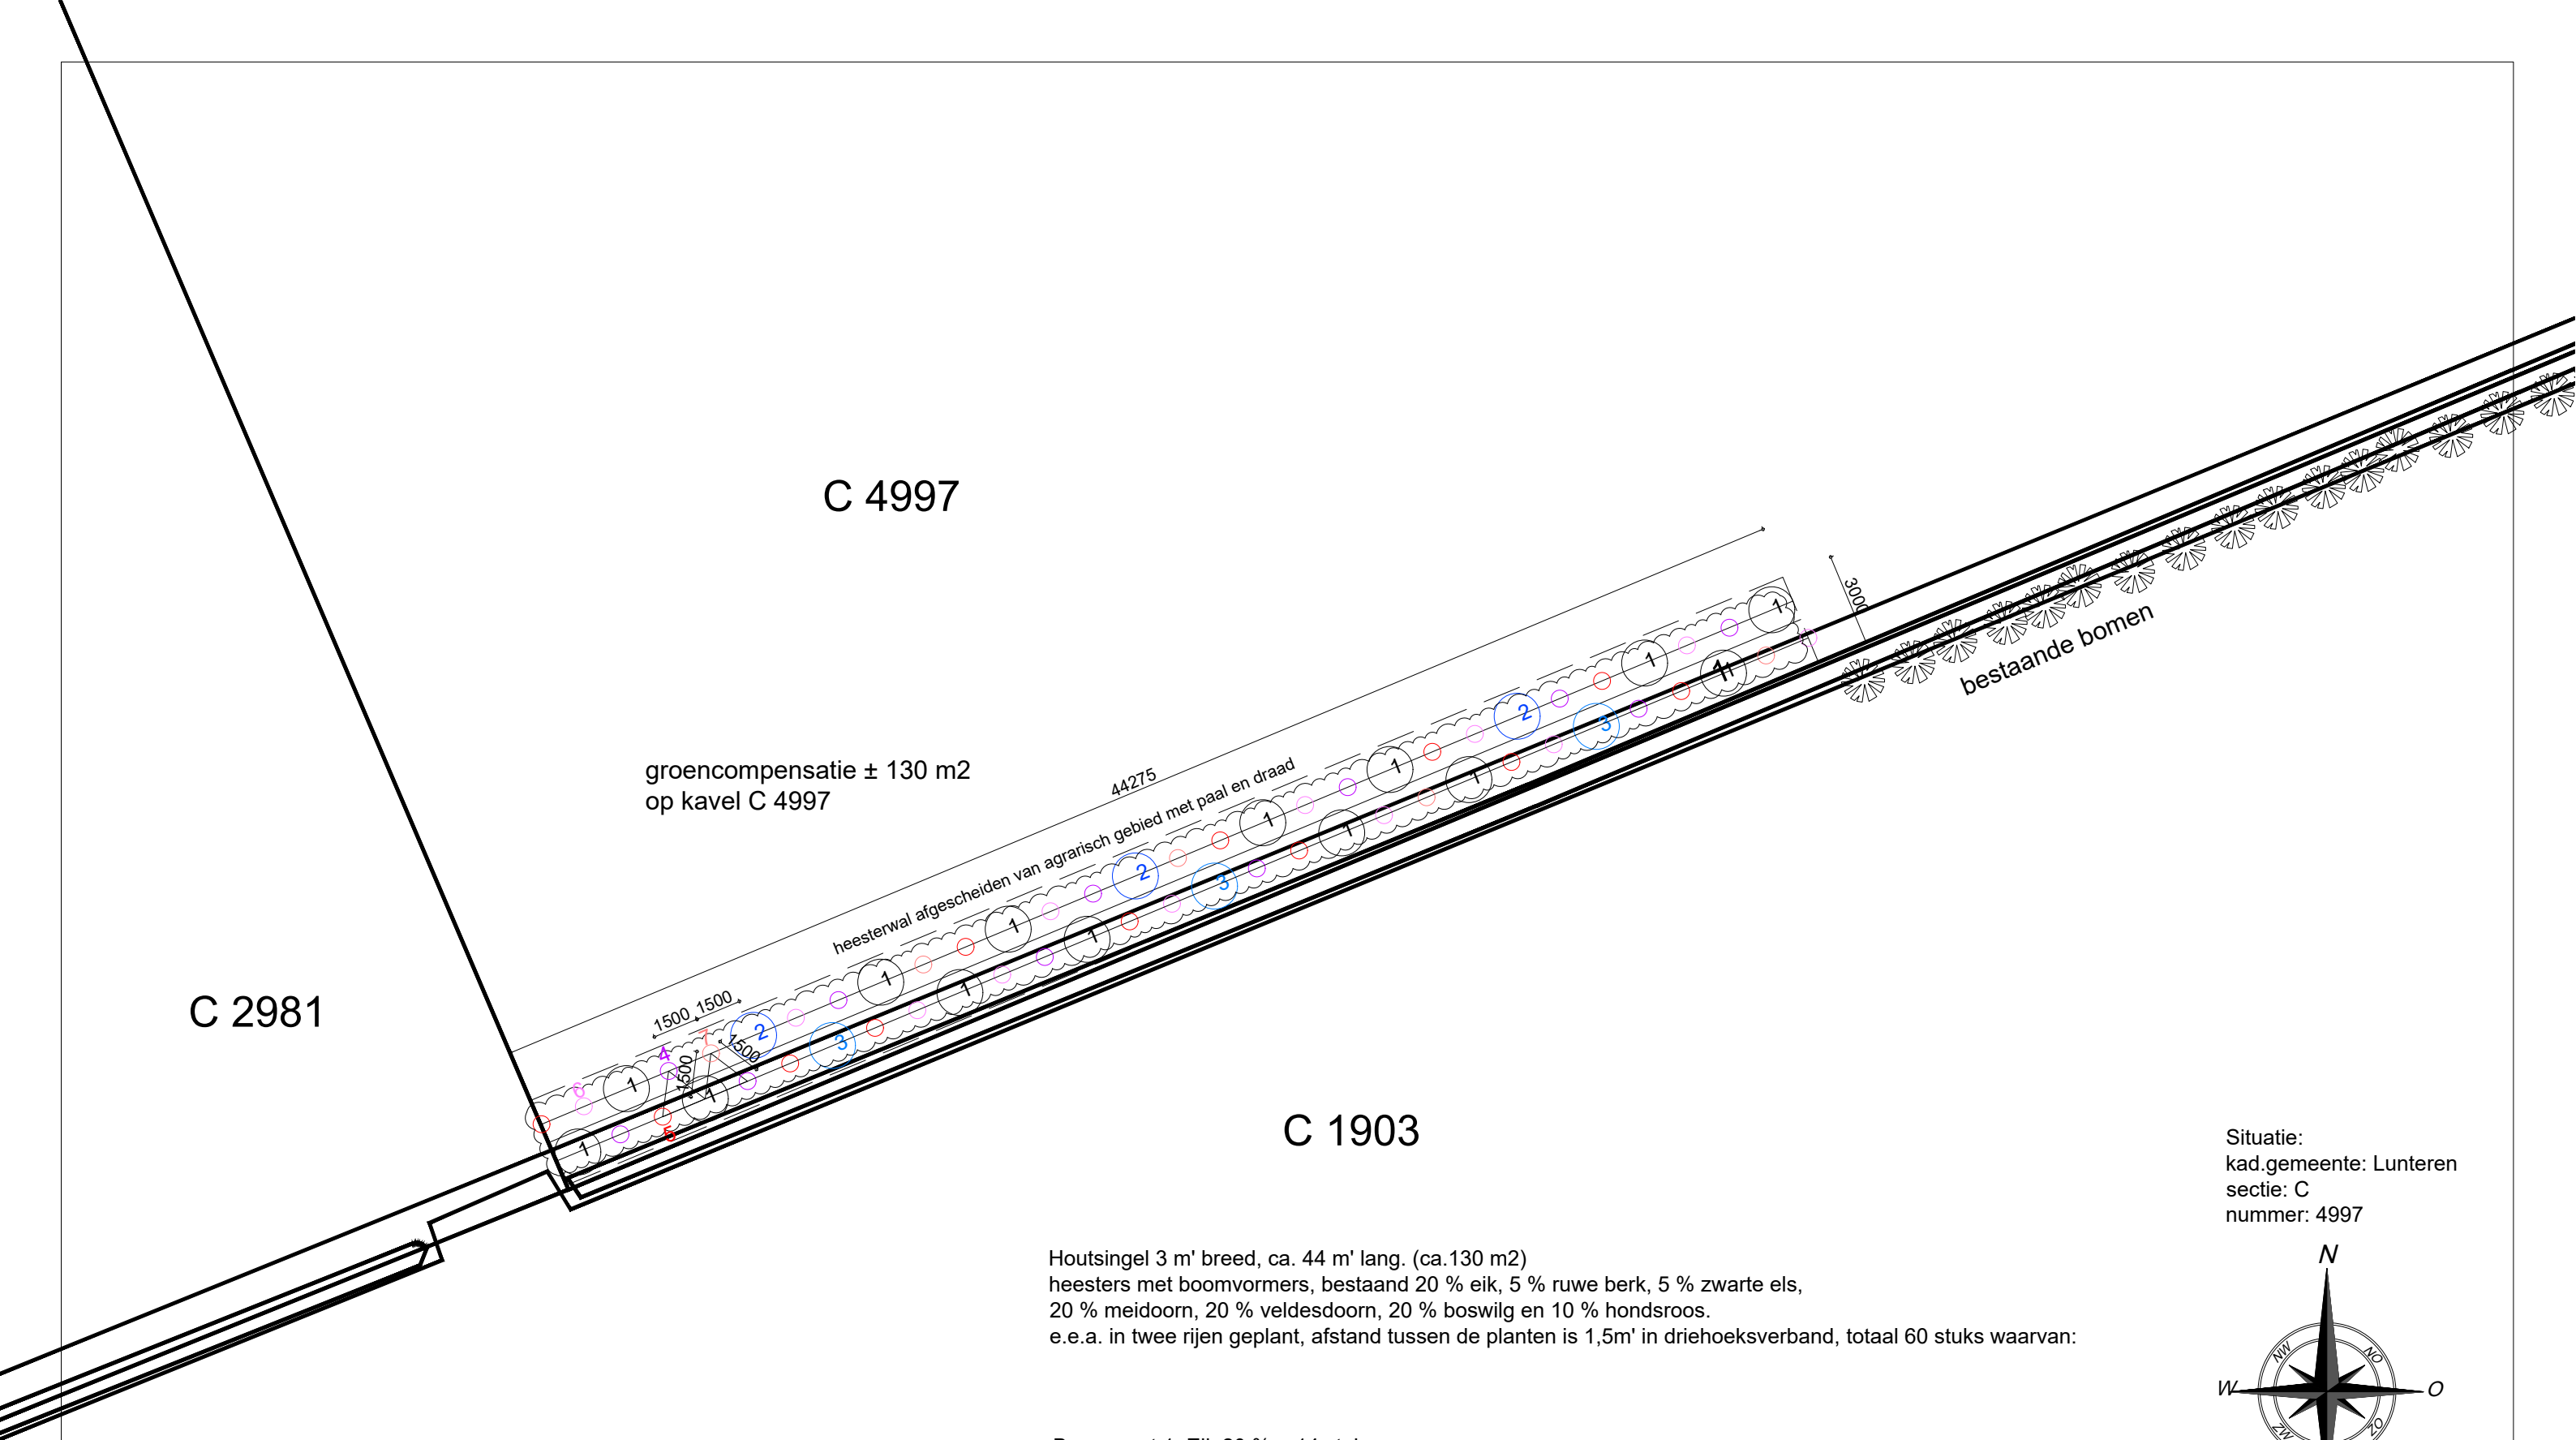

C 4997

groencompensatie ± 130 m2
op kavel C 4997

C 2981


C 1903

Houtsingel 3 m' breed, ca. 44 m' lang. (ca.130 m2)
heesters met boomvormers, bestaand 20 % eik, 5 % ruwe berk, 5 % zwarte els,
20 % meidoorn, 20 % veldesdoorn, 20 % boswilg en 10 % hondsroos.
e.e.a. in twee rijen geplant, afstand tussen de planten is 1,5m' in driehoeksverband, totaal 60 stuks waarvan:

Boomsoort 1: Eik 20 % = 14 stuks
Boomsoort 2: Ruwe Berk 5 % = 3 stuks
Boomsoort 3: Els 5 % = 3 stuks

Heester 4: Meidoorn 20 % = 11 stuks
Heester 5: Veldesdoorn 20 % = 12 stuks
Heester 6: Boswilg 20 % = 12 stuks
Heester 7: Hondsroos 10 % = 6 stuks

Situatie:
kad.gemeente: Lunteren
sectie: C
nummer: 4997

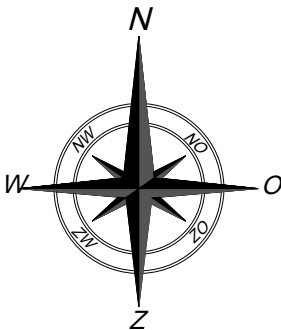

	projectnummer		project	
	24233		groencompensatie t.b.v. Paardenwei	
	schaal	wijziging	wijz. datum	nummer
	1:200	A	10-03-2025	G.01
getekend		datum		
BvdL		23-07-2024		