



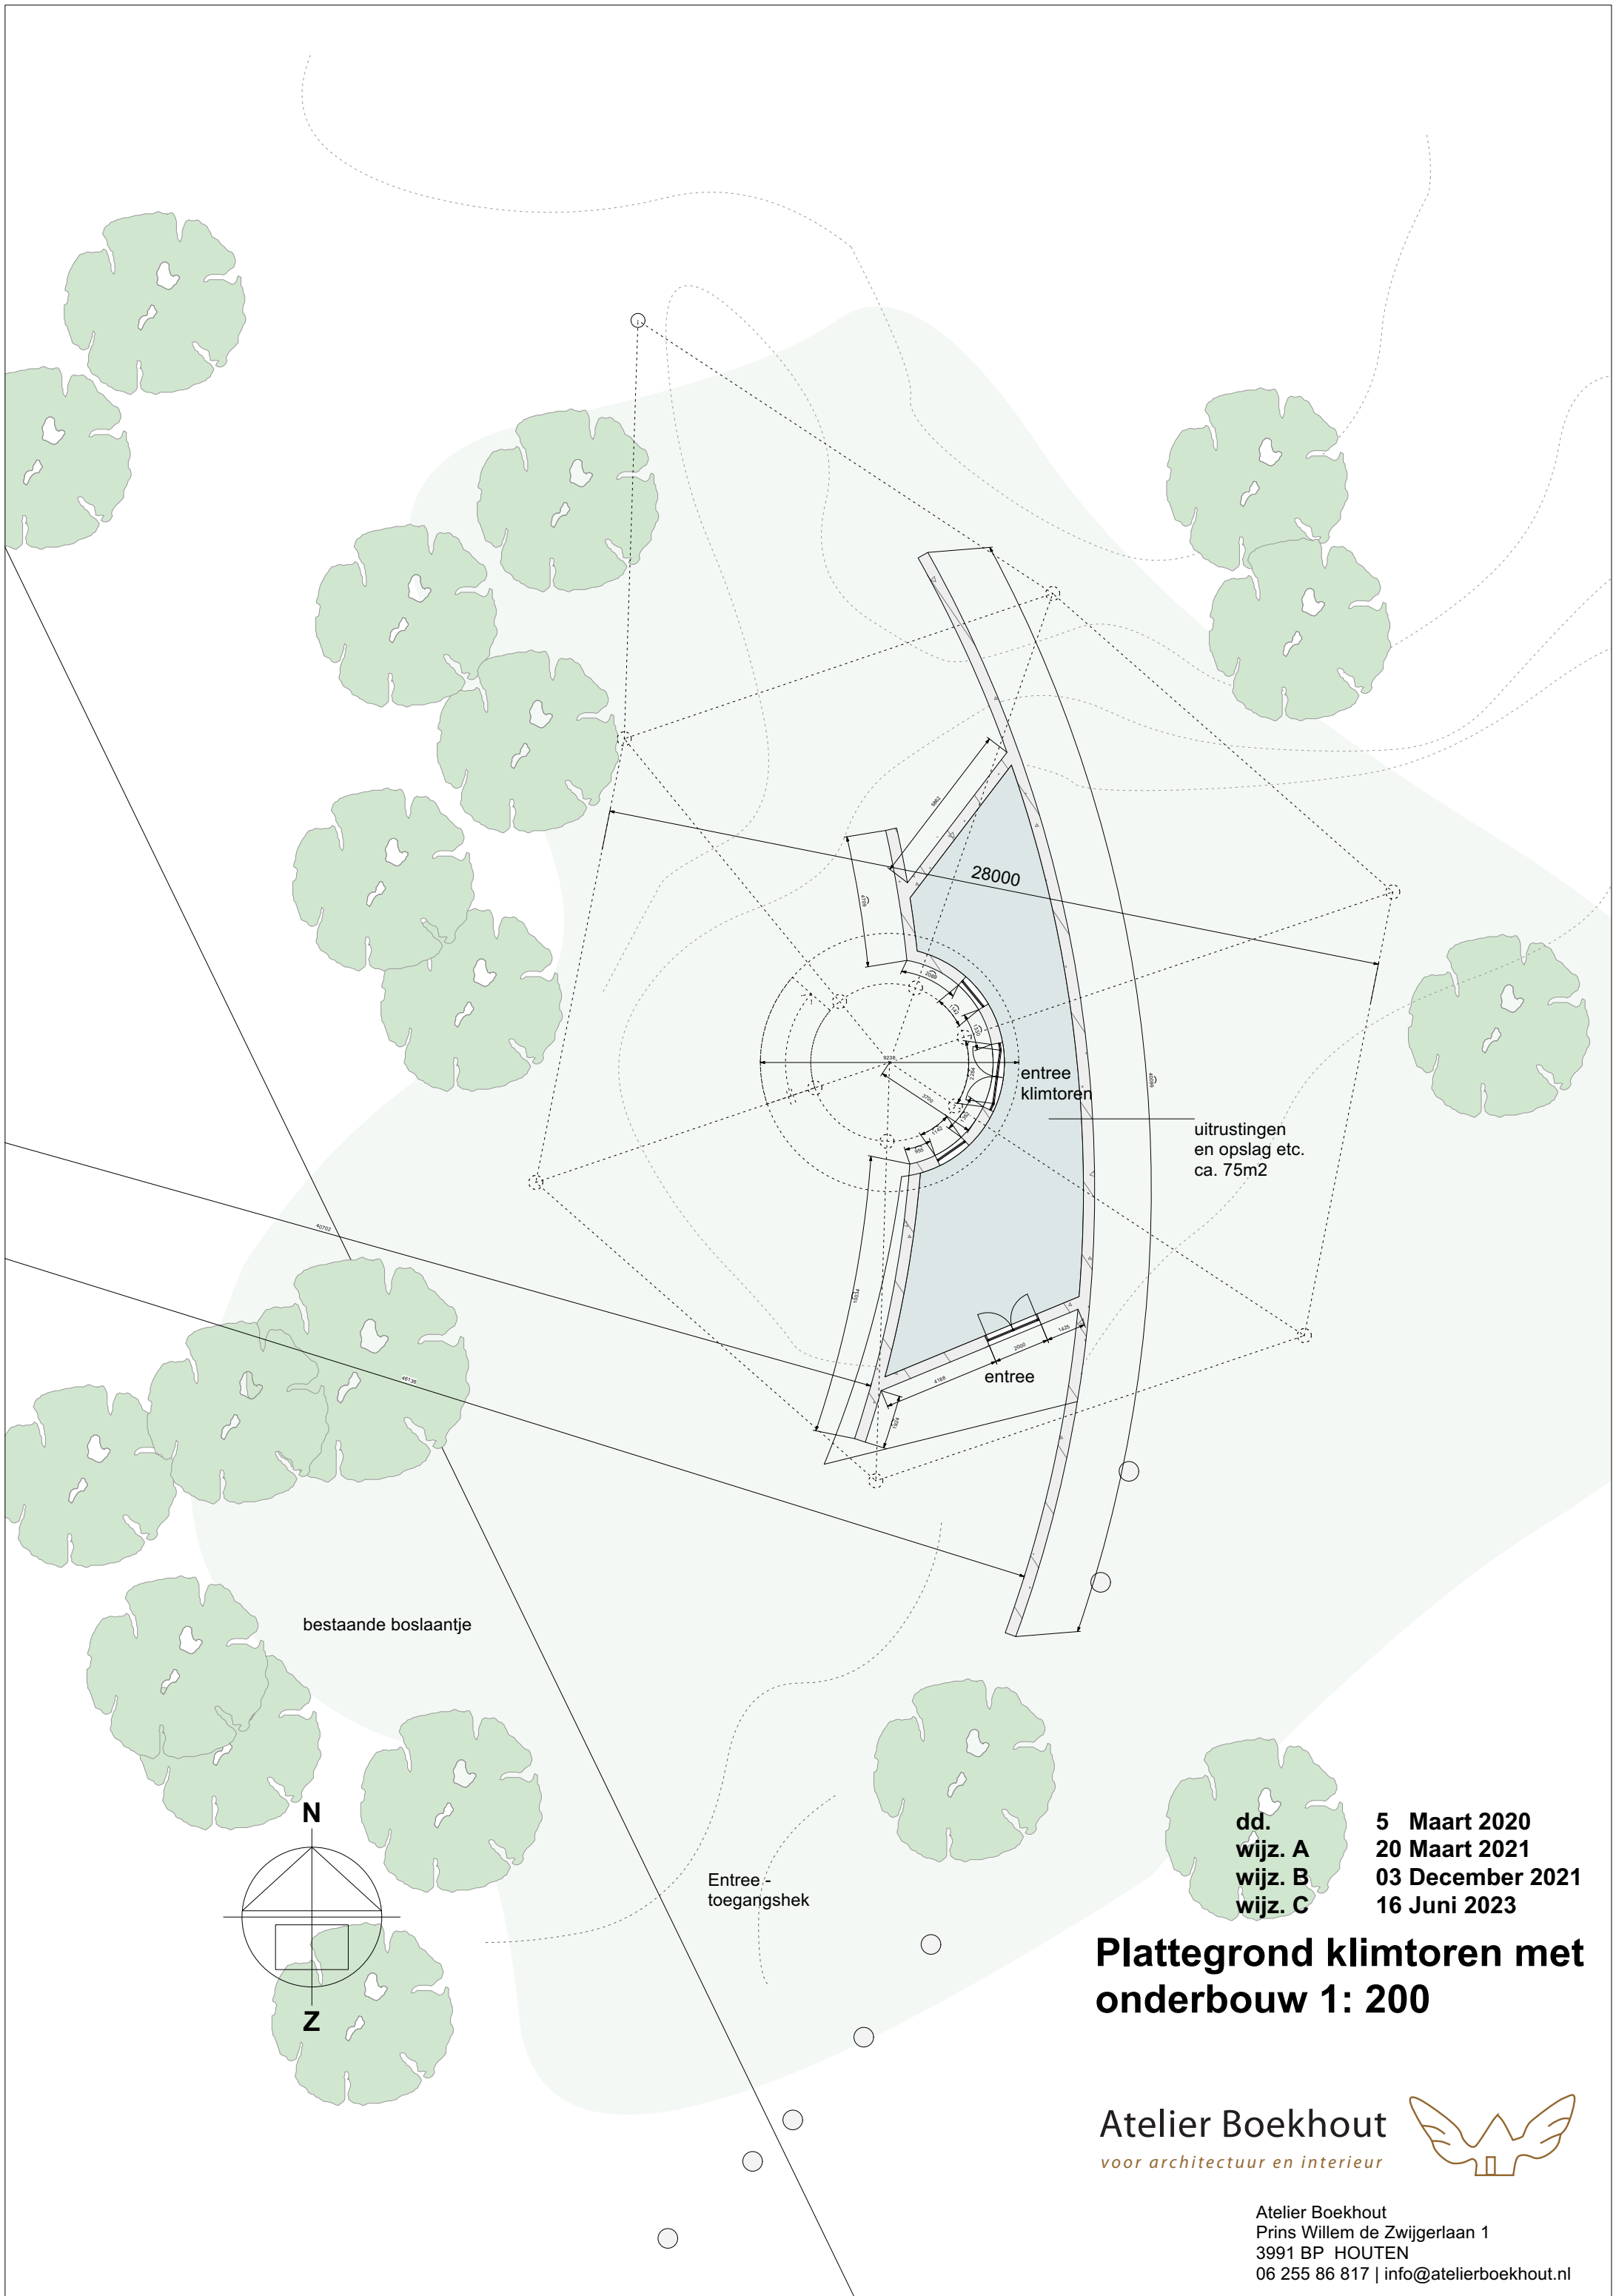

bestaande boslaantje

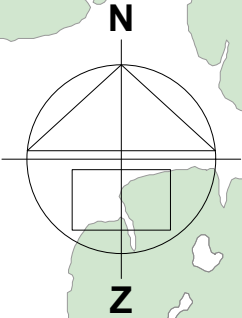

Entree-toegangshek

dd.
wijz. A
wijz. B
wijz. C


5 Maart 2020
20 Maart 2021
03 December 2021
16 Juni 2023

Plattegrond klimtoren met onderbouw 1: 200

Atelier Boekhout
voor architectuur en interieur



Atelier Boekhout
Prins Willem de Zwijgerlaan 1
3991 BP HOUTEN
06 255 86 817 | info@atelierboekhout.nl

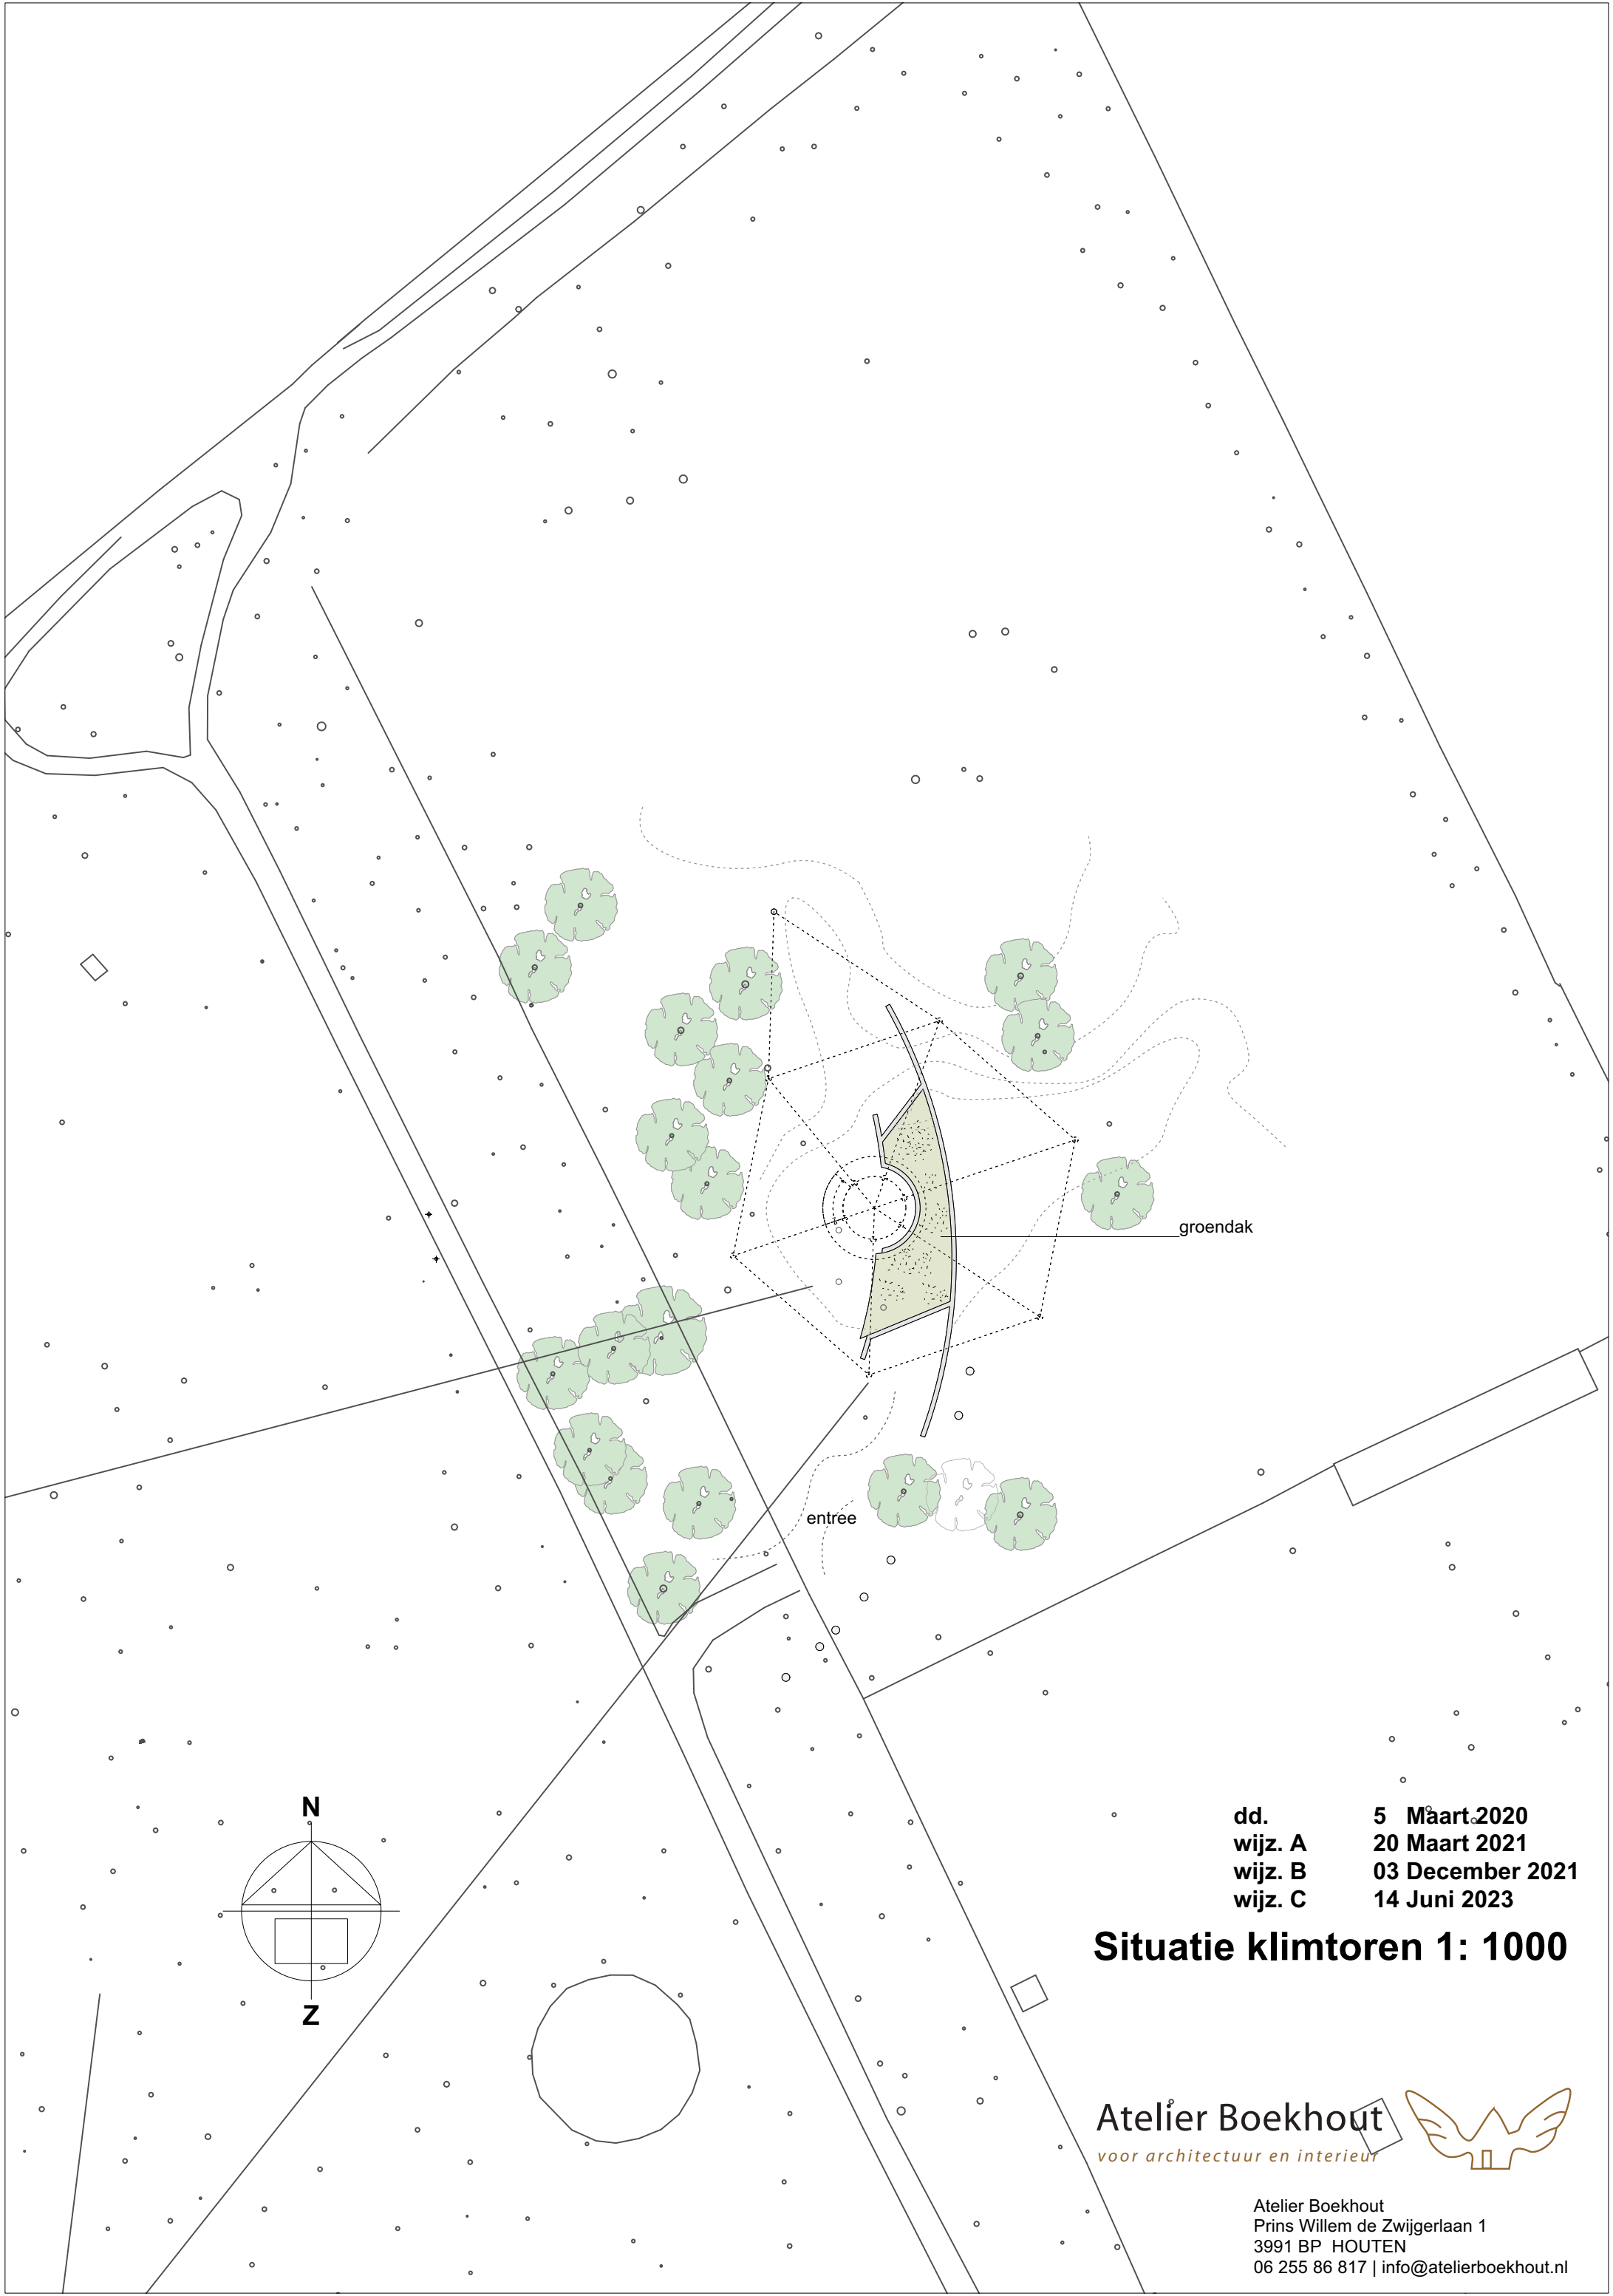


dd. 5 Maart 2020
wijz. A 20 Maart 2021
wijz. B 03 December 2021
wijz. C 14 Juni 2023

Situatie klimtoren 1: 1000

Atelier Boekhout
voor architectuur en interieur



Atelier Boekhout
Prins Willem de Zwijgerlaan 1
3991 BP HOUTEN
06 255 86 817 | info@atelierboekhout.nl

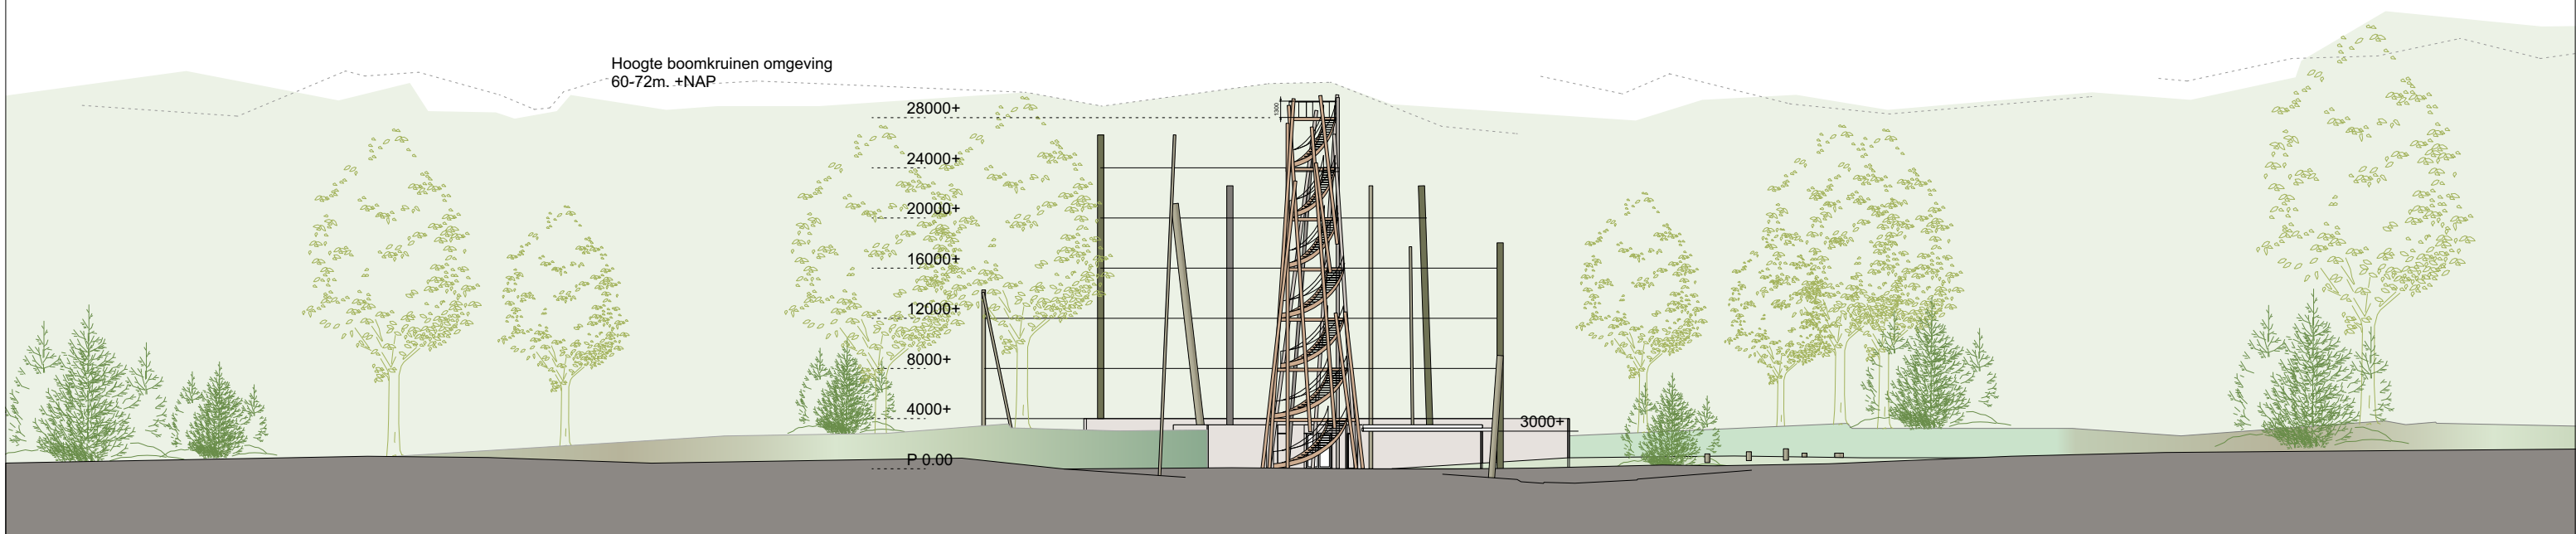

Hoogte klimtoren t.o.v. bomenrand aanzicht 1: 200
(bron www.AHN.nl)


dd.	5 Maart 2020
wijz. A	20 Maart 2021
wijz. B	03 December 2021
wijz. C	14 Juni 2023

Aanzicht vanuit Westzijde klimtoren 1: 200

Atelier Boekhout
voor architectuur en interieur



Atelier Boekhout
Prins Willem de Zwijgerlaan 1
3991 BP HOUTEN
06 255 86 817 | info@atelierboekhout.nl

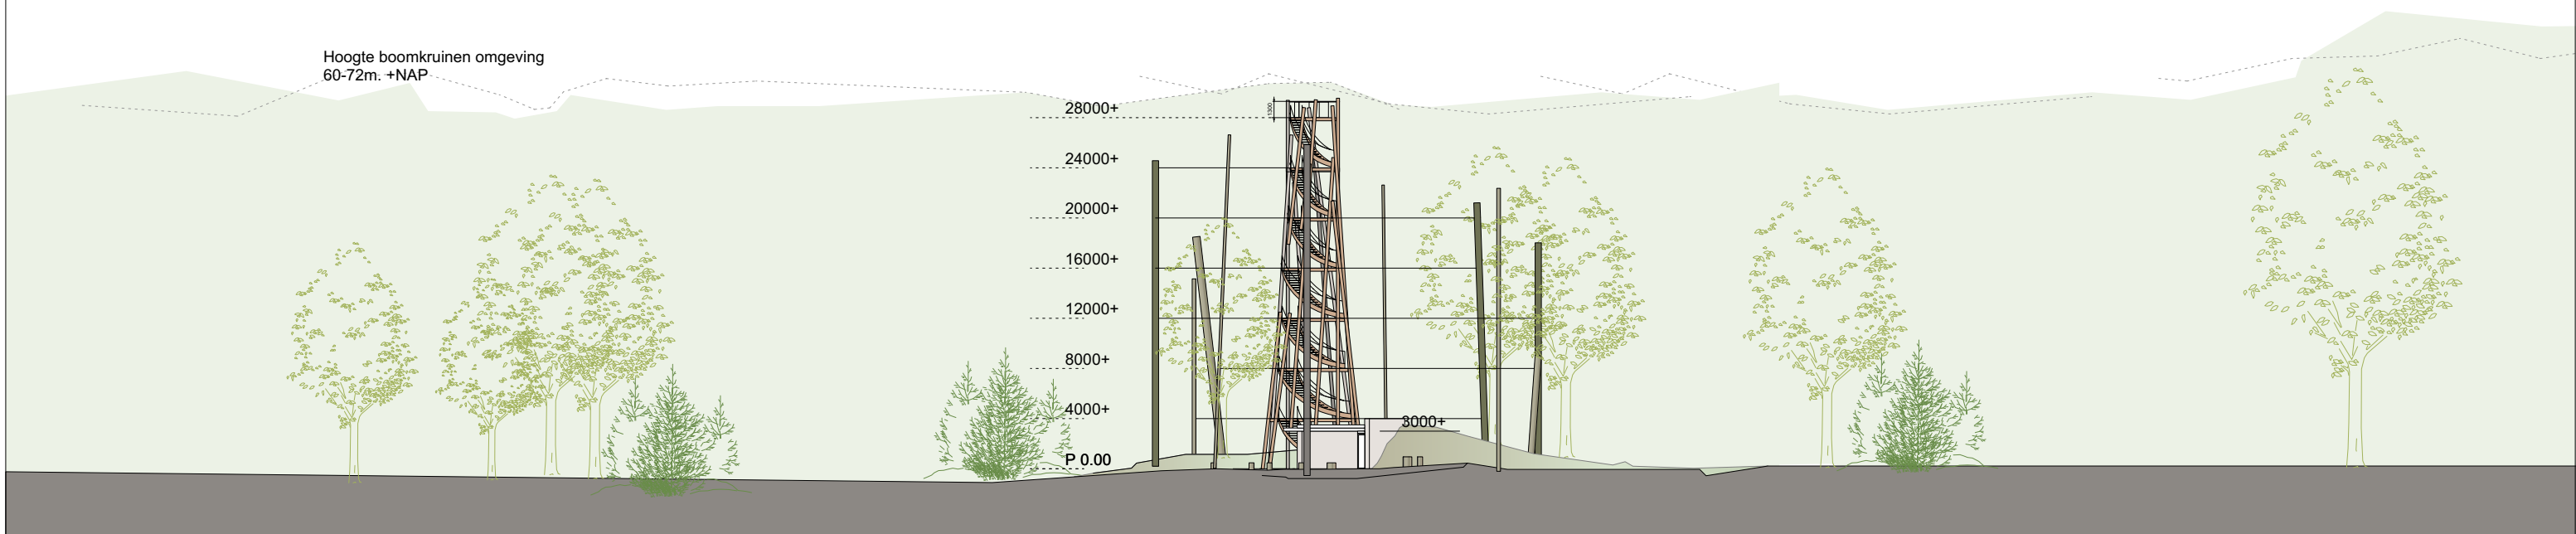

Hoogte klimtoren t.o.v. bomenrand aanzicht 1: 200
(bron www.AHN.nl)


dd.	5 Maart 2020
wijz. A	20 Maart 2021
wijz. B	03 December 2021
wijz. C	14 Juni 2023

Aanzicht vanuit Zuidzijde klimtoren 1: 200

Atelier Boekhout
voor architectuur en interieur



Atelier Boekhout
Prins Willem de Zwijgerlaan 1
3991 BP HOUTEN
06 255 86 817 | info@atelierboekhout.nl

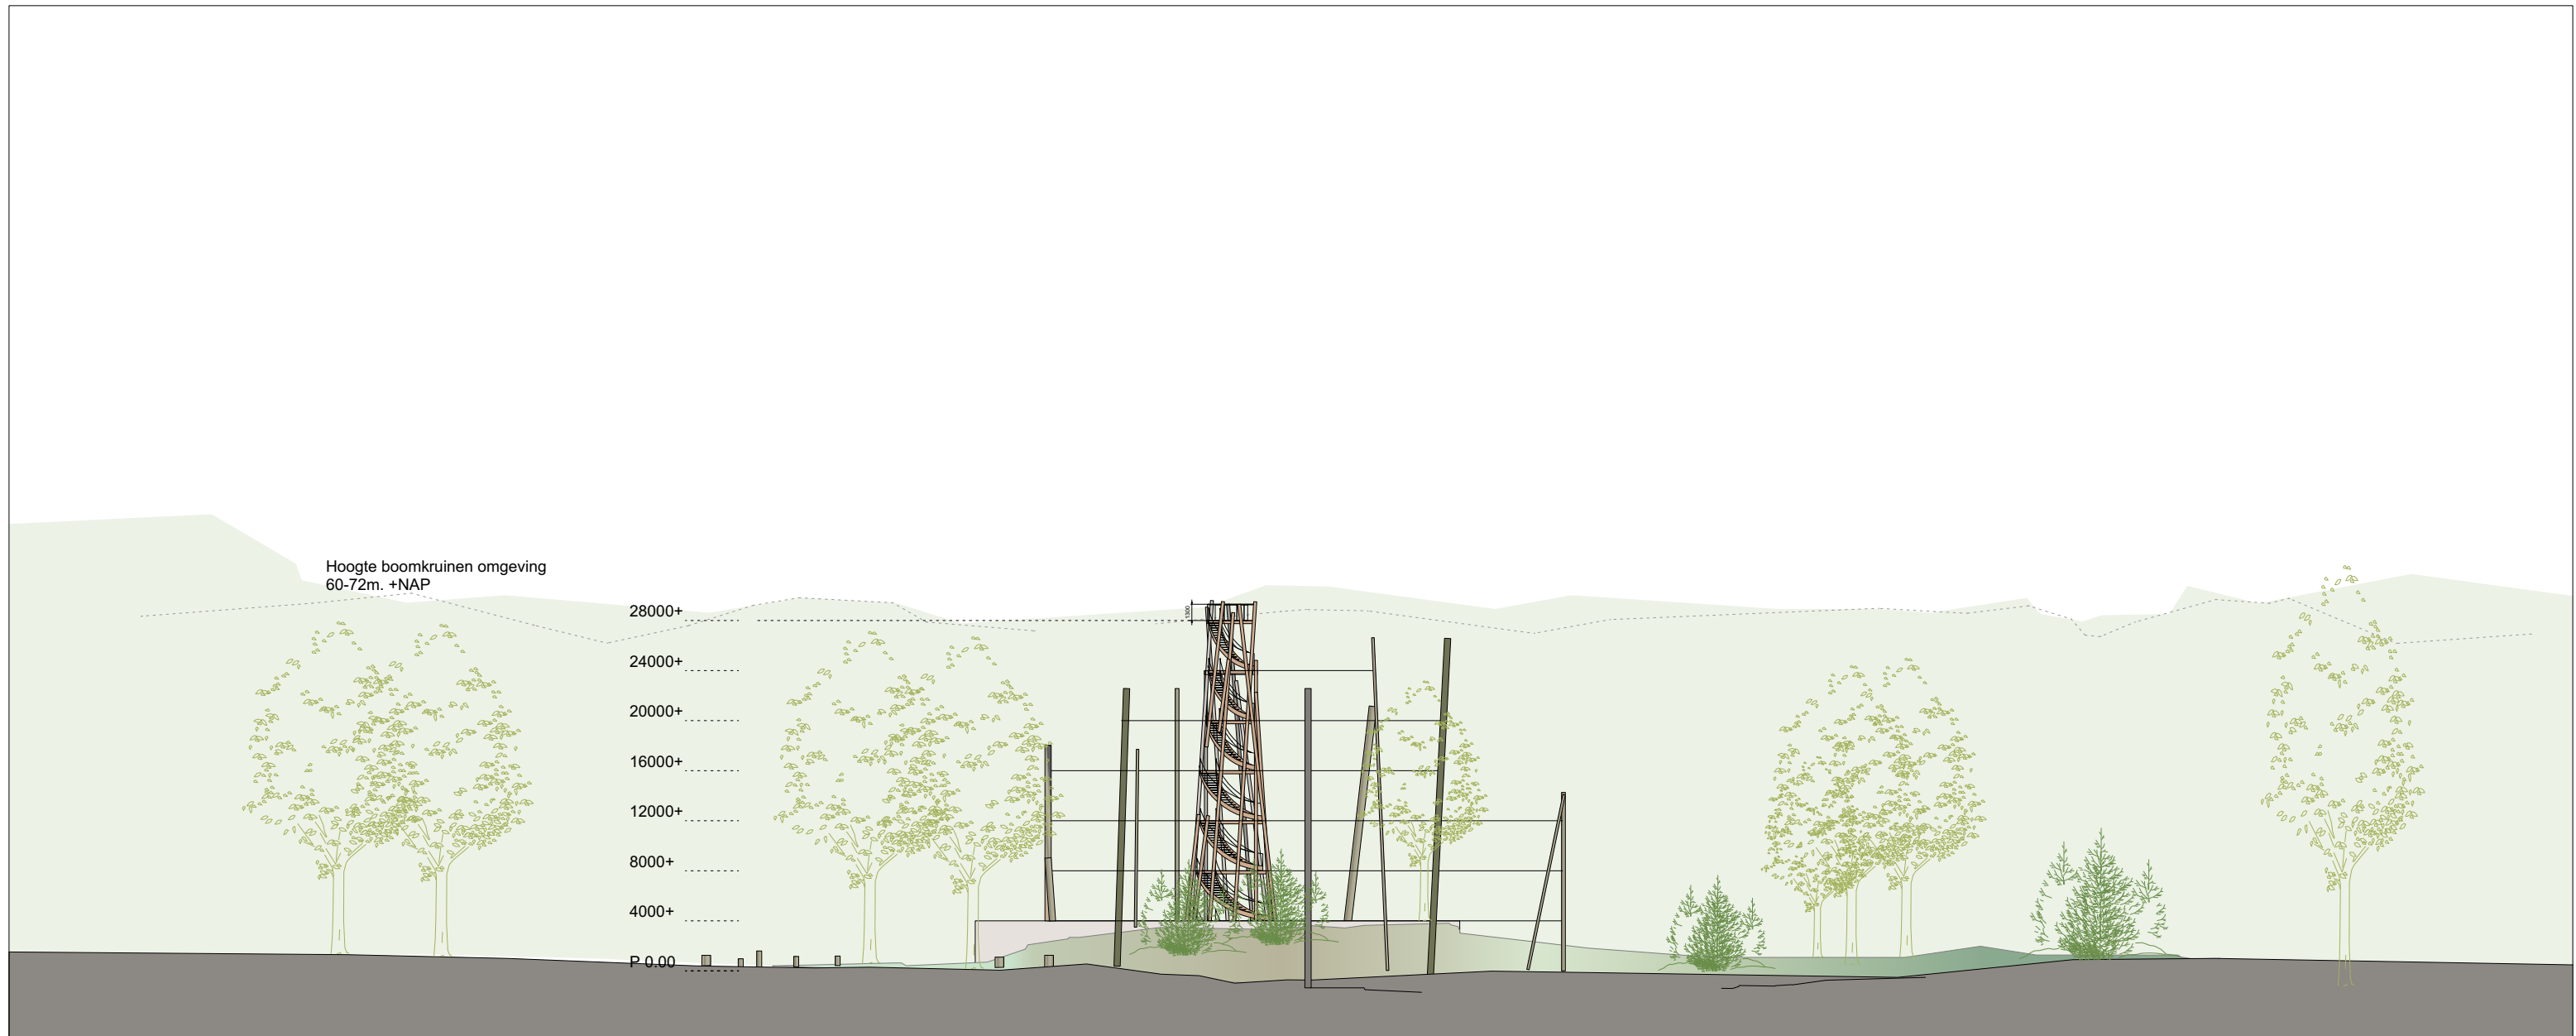

Hoogte klimtoren t.o.v. bomenrand aanzicht 1: 200
(bron www.AHN.nl)


dd.	5 Maart 2020
wijz. A	20 Maart 2021
wijz. B	03 December 2021
wijz. C	14 Juni 2023

Aanzicht vanuit Oostzijde klimtoren 1: 200

Atelier Boekhout
voor architectuur en interieur



Atelier Boekhout
Prins Willem de Zwijgerlaan 1
3991 BP HOUTEN
06 255 86 817 | info@atelierboekhout.nl

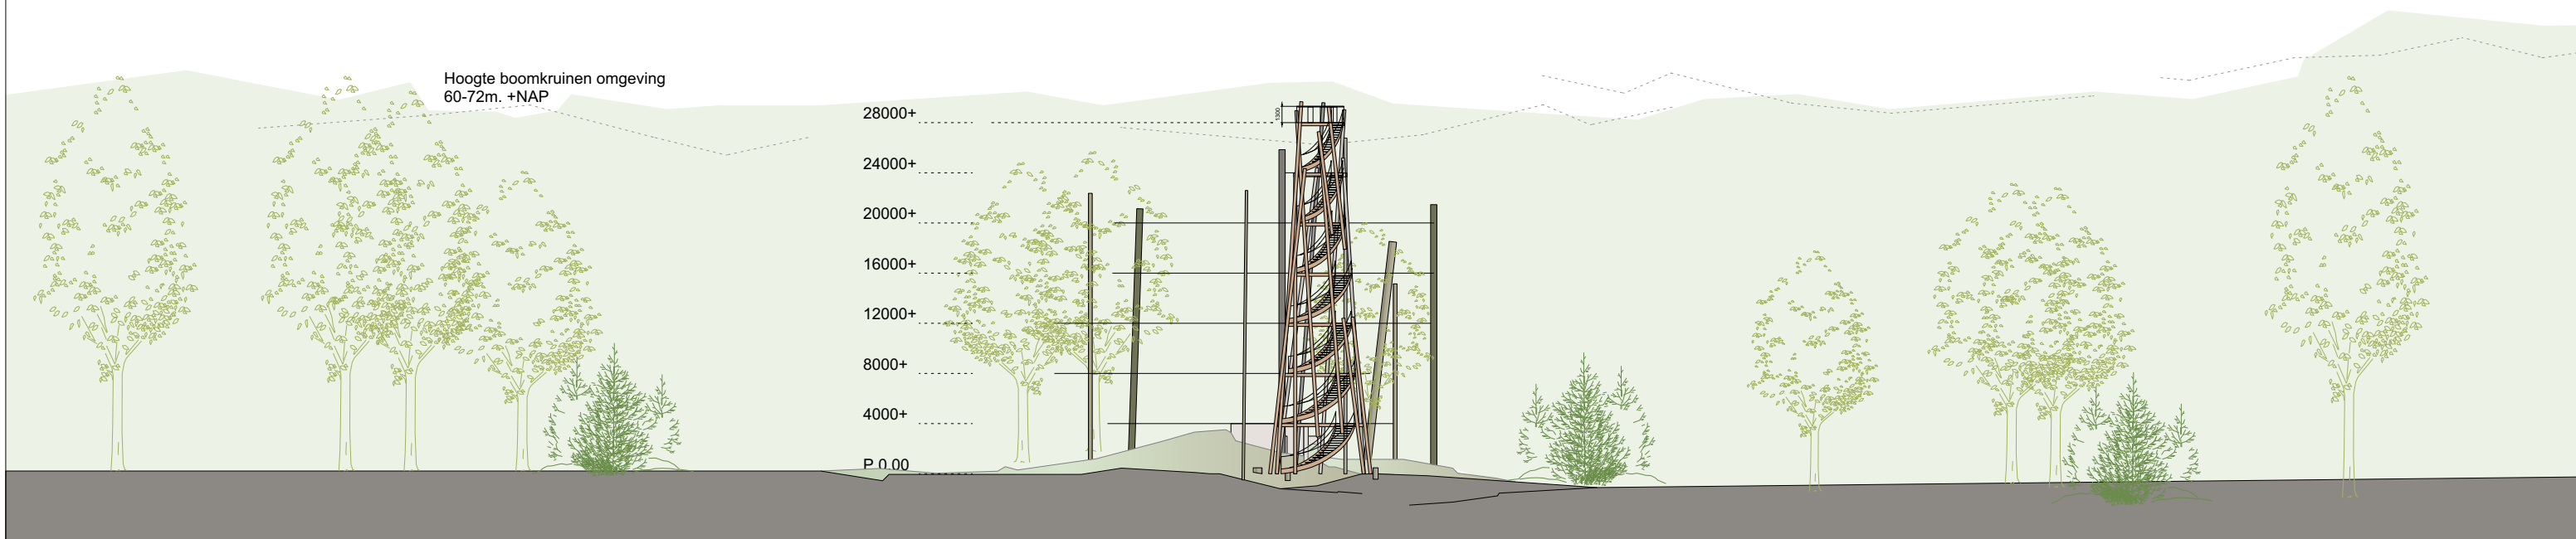

Hoogte klimtoren t.o.v. bomenrand aanzicht 1: 200
(bron www.AHN.nl)

dd.	5 Maart 2020
wijz. A	20 Maart 2021
wijz. B	03 December 2021
wijz. C	14 Juni 2023

Aanzicht vanuit Noordzijde klimtoren 1: 200


Atelier Boekhout
voor architectuur en interieur



Atelier Boekhout
Prins Willem de Zwijgerlaan 1
3991 BP HOUTEN
06 255 86 817 | info@atelierboekhout.nl



1.

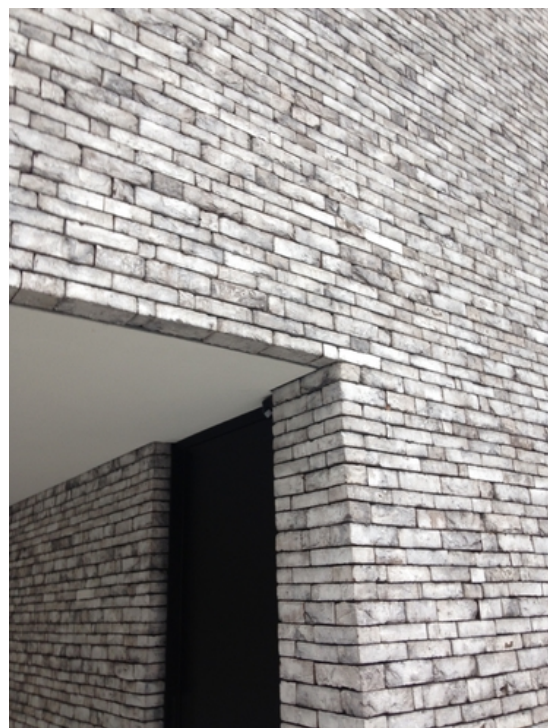

2.




3.



4.

2. gevels onderbouw gelijmd metselwerk
in aardekleur (grijs-zandkleur)

1. kozijnen staal of aluminium staallook

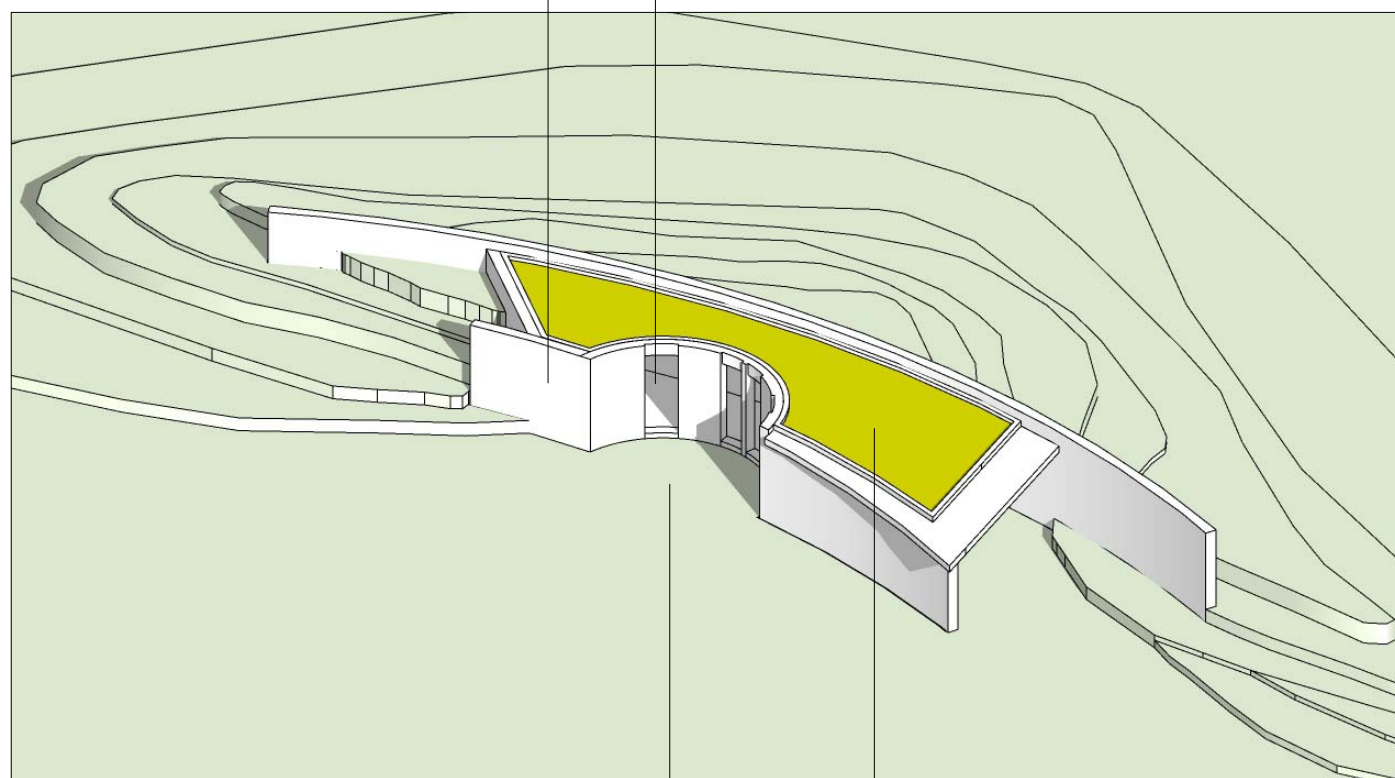

3. constructie klimtoren cortenstaal afwerking

4. dak groendak

dd. 03 December 2021

Materialisering klimtoren

Atelier Boekhout
voor architectuur en interieur




Atelier Boekhout
Prins Willem de Zwijgerlaan 1
3991 BP HOUTEN
06 255 86 817 | info@atelierboekhout.nl



groendak

entree

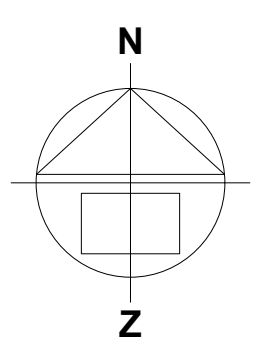

dd.	5 Maart 2020
wijz. A	20 Maart 2021
wijz. B	03 December 2021
wijz. C	14 Juni 2023
wijz. D	05 Februari 2024

Situatie klimtoren 1: 1000

Atelier Boekhout
voor architectuur en interieur



Atelier Boekhout
Prins Willem de Zwijgerlaan 1
3991 BP HOUTEN
06 255 86 817 | info@atelierboekhout.nl