


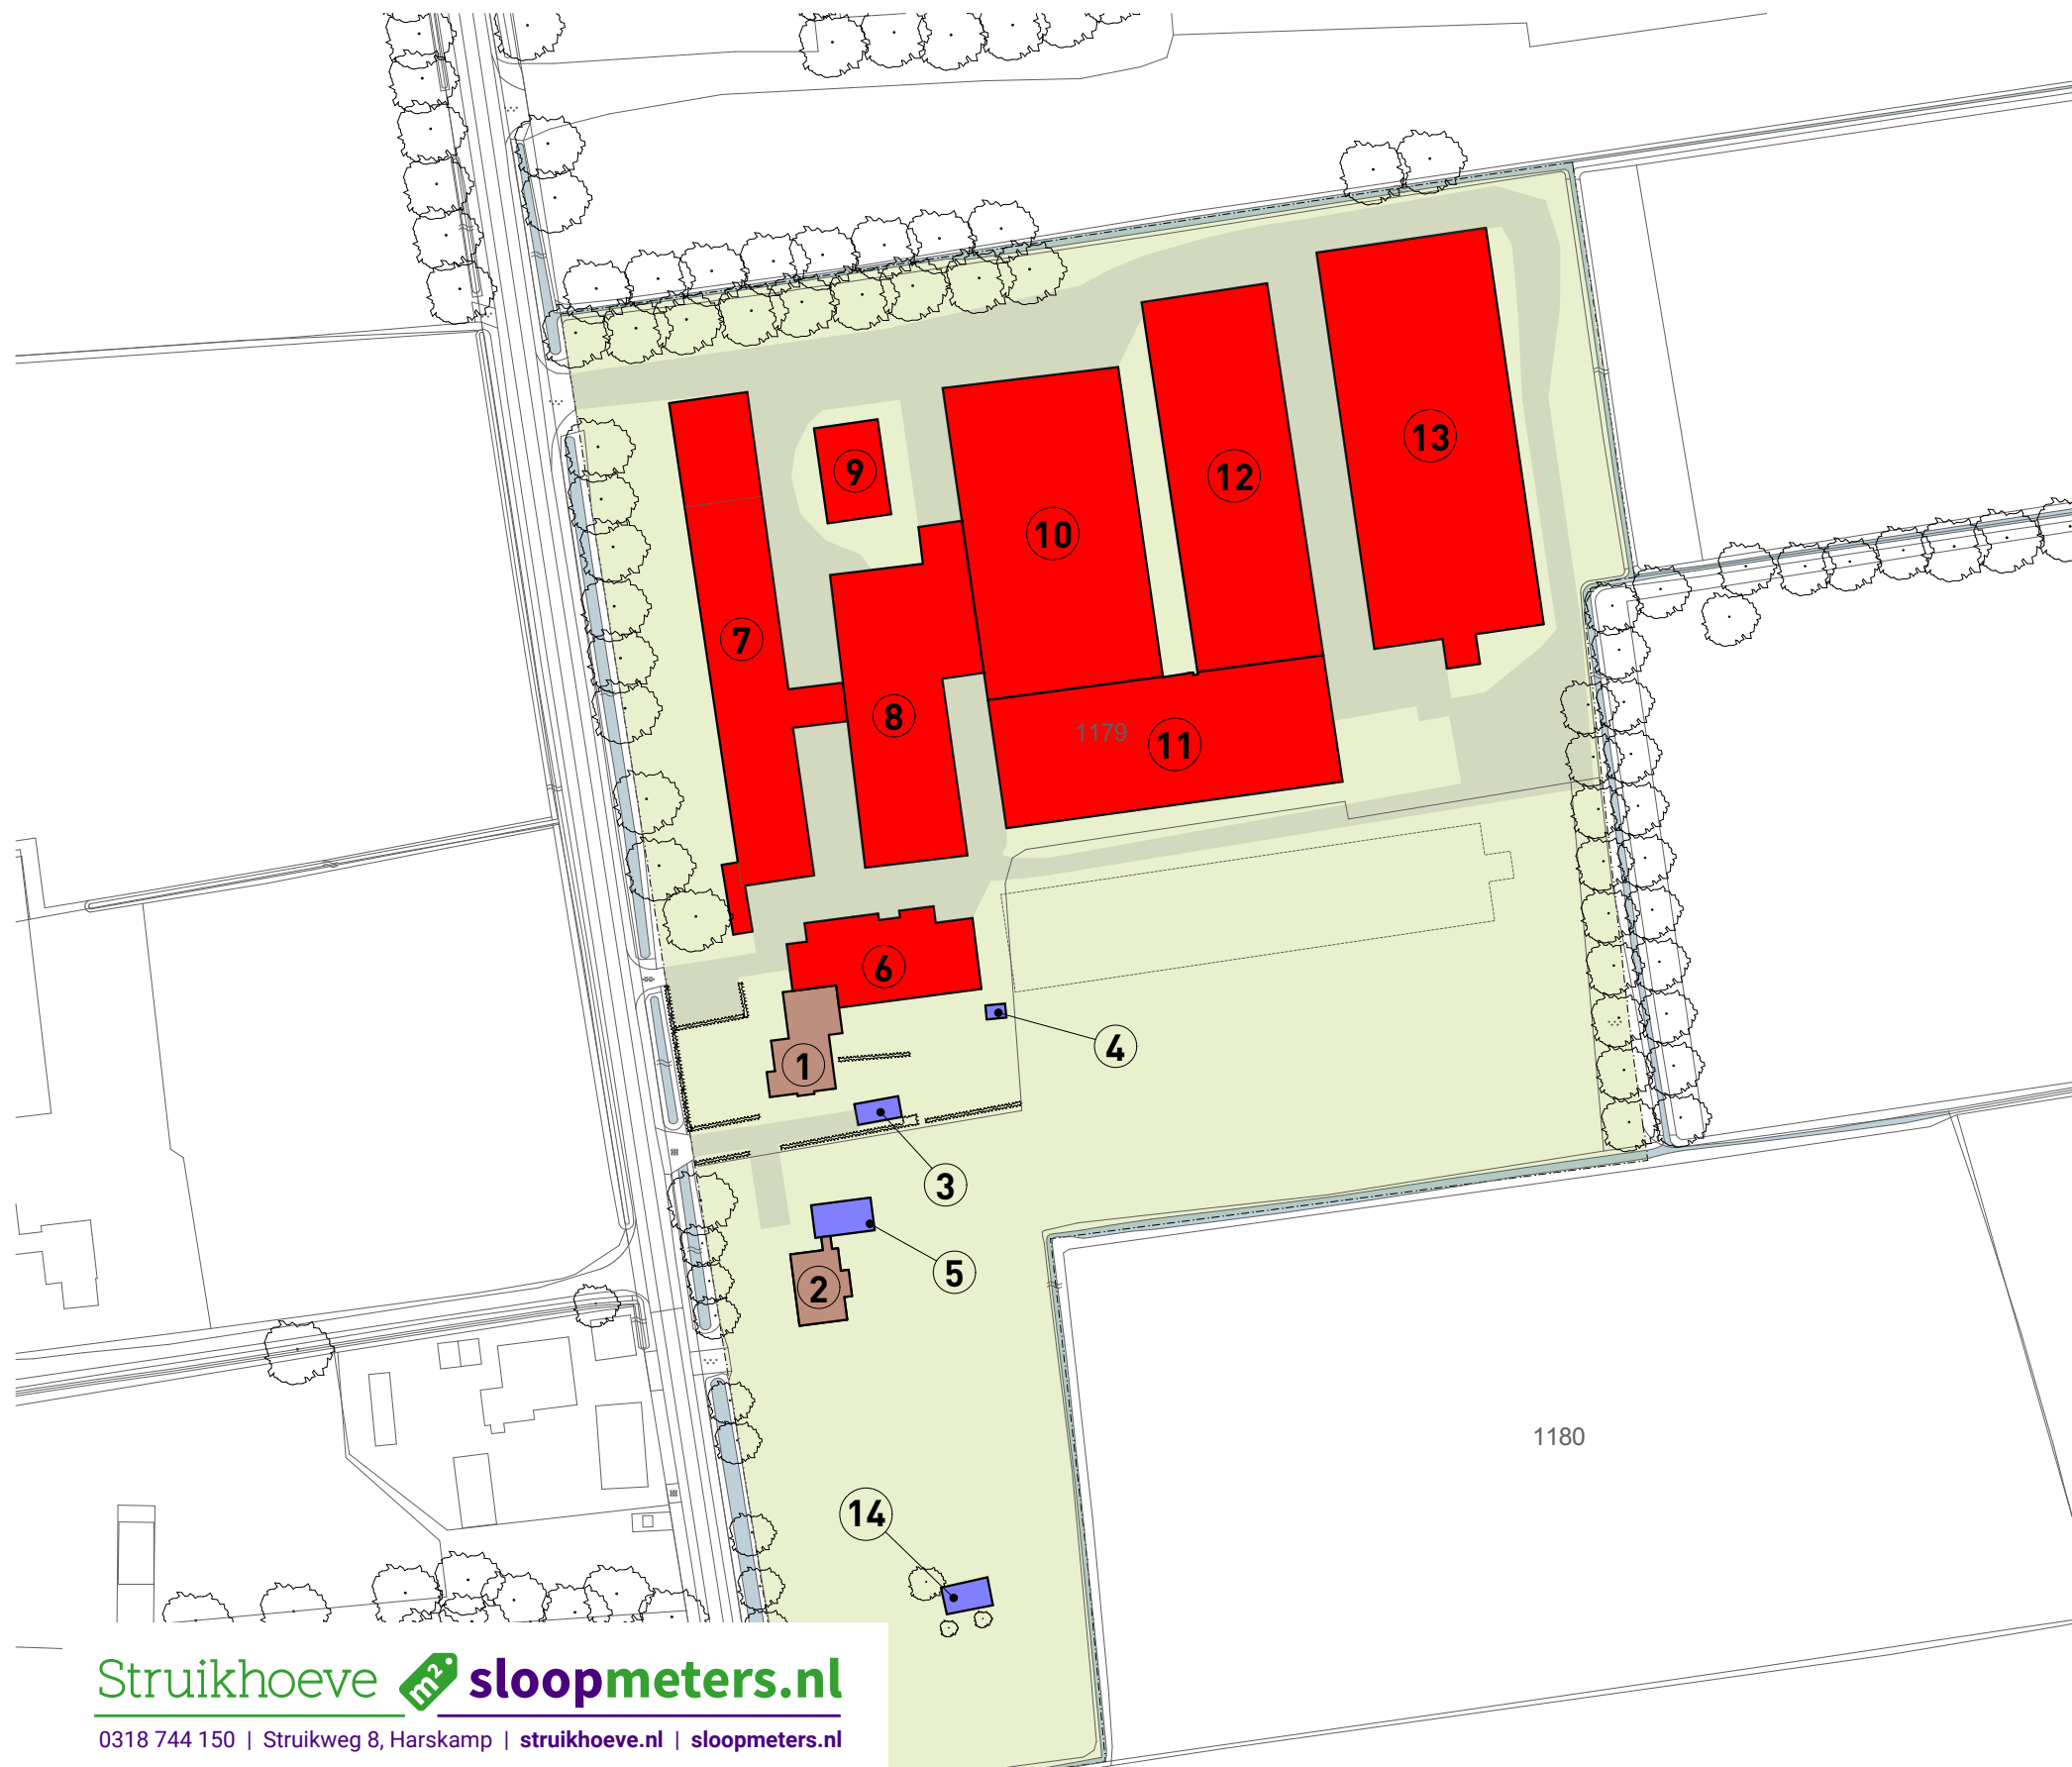

Struikhoeve  **sloopmeters.nl**

0318 744 150 | Struikweg 8, Harskamp | struikhoeve.nl | sloopmeters.nl

projectnr.

3947

onderwerp

SLOOPOVERZICHT

DIJKGRAAF 3, BENNEKOM

datum: 25 april 2022

schaal: 1 : 1000

renvooi

-  woning
-  te handhaven bebouwing
-  te slopen bebouwing
-  onderlegger (GBKN)
-  perceelsgrens

gebouw	functie	oppervlakte
1	bedrijfswoning	-
2	bedrijfswoning	-
3	bijgebouw	26,19 m ²
4	bijgebouw	7,73 m ²
5	bijgebouw	54,9 m ²
6	loods	402,22 m ²
7	loods	1.131,71 m ²
8	loods	1.002,11 m ²
9	loods	171,48 m ²
10	loods	1.546,5 m ²
11	loods	1.214,65 m ²
12	loods	1.327,93 m ²
13	loods	1.939,69 m ²
14	bijgebouw	36,7 m ²
totaal:		117,79 m ²
totaal te slopen		8744,02 m ²

Kadastraal bekend:

- Gemeente BENNEKOM
- sectie: B
- perceel nr.: 1179
- schaal: 1 : 1000



LANDBORG
■ BENUT DE RUIMTE