


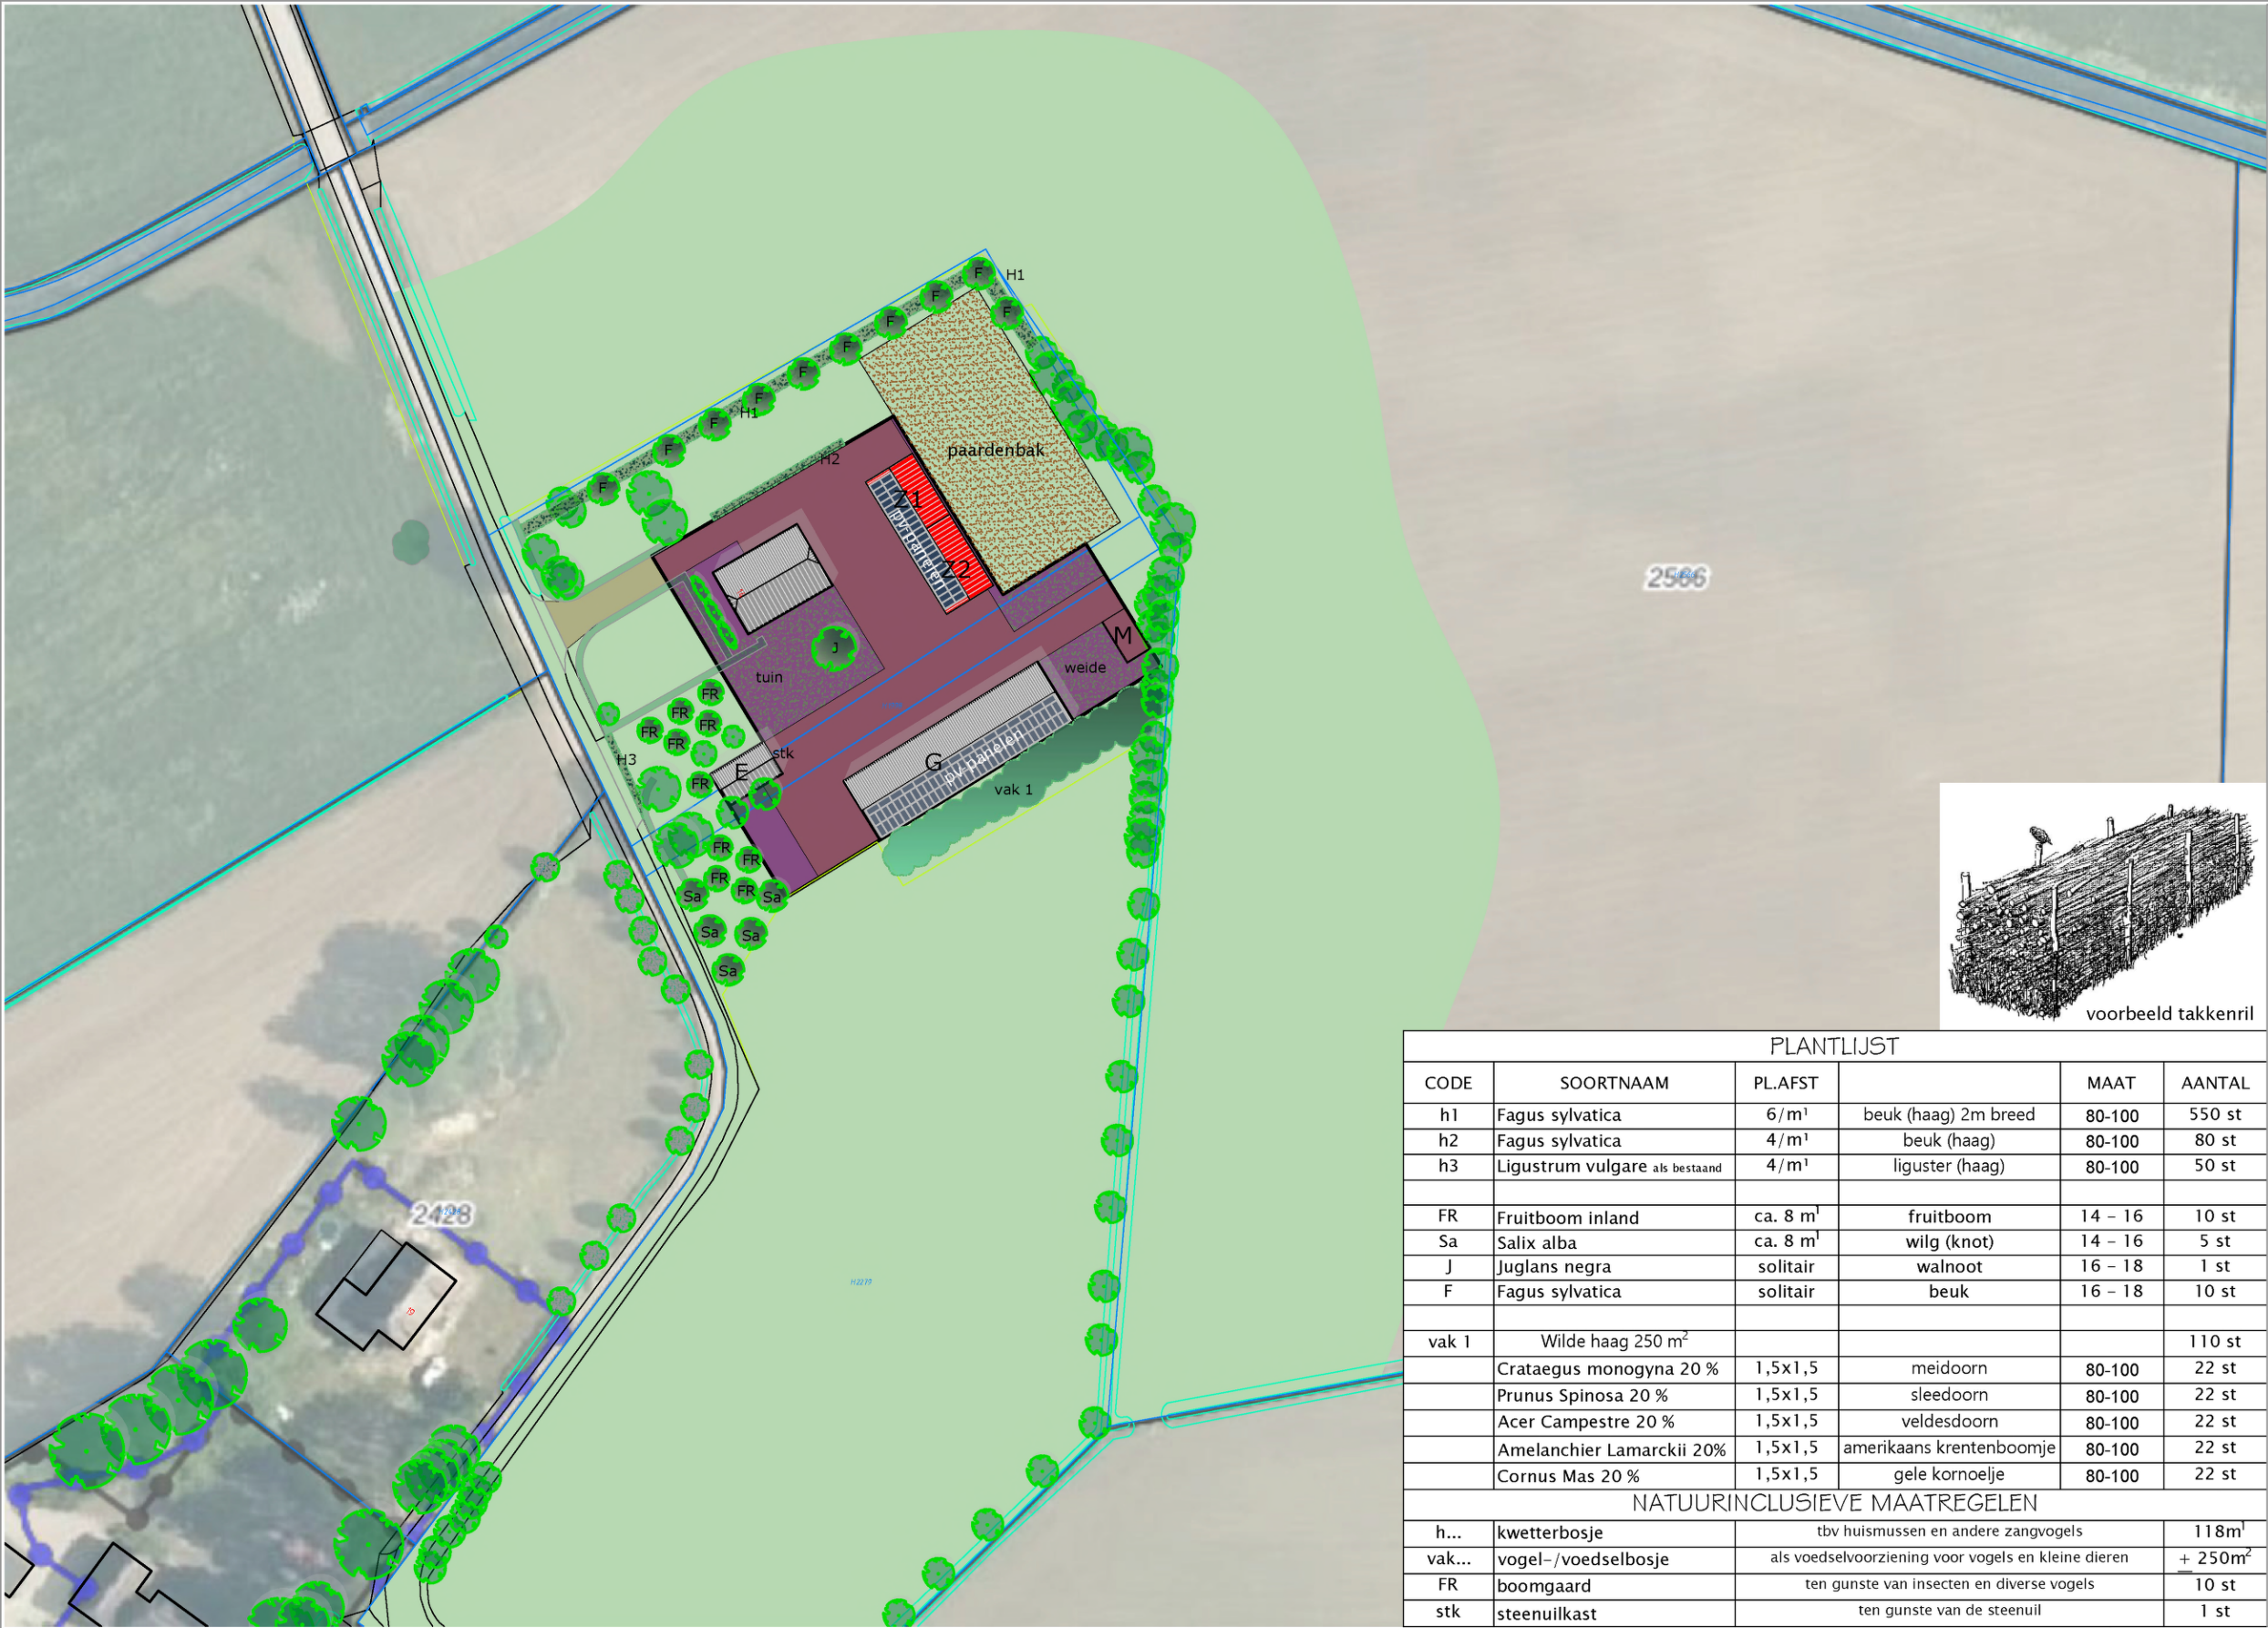

RENVOOI

Aanwezige bebouwing

14	Bedrijfswoning	
E	bijgebouw/garage	54 m²
Z1	privé bijgebouw	85 m²
M	mestplaat	
G	bedrijfsbebouwing	330 m²
Z2	bedrijfsbebouwing	95 m²

PLANTLIJST					
CODE	SOORTNAAM	PL.AFST		MAAT	AANTAL
h1	Fagus sylvatica	6 / m³	beuk (haag) 2m breed	80-100	550 st
h2	Fagus sylvatica	4 / m³	beuk (haag)	80-100	80 st
h3	Ligustrum vulgare als bestaand	4 / m³	liguster (haag)	80-100	50 st
FR	Fruitboom inland	ca. 8 m³	fruitboom	14 - 16	10 st
Sa	Salix alba	ca. 8 m³	wilg (knot)	14 - 16	5 st
J	Juglans negra	solitair	walnoot	16 - 18	1 st
F	Fagus sylvatica	solitair	beuk	16 - 18	10 st
vak 1		Wilde haag 250 m²			110 st
	Crataegus monogyna 20 %	1,5x1,5	meidoorn	80-100	22 st
	Prunus Spinosa 20 %	1,5x1,5	sleedoorn	80-100	22 st
	Acer Campestre 20 %	1,5x1,5	veldesdoorn	80-100	22 st
	Amelanchier Lamarckii 20%	1,5x1,5	amerikaans krentenboomje	80-100	22 st
	Cornus Mas 20 %	1,5x1,5	gele kornoelje	80-100	22 st
NATUURINCLUSIEVE MAATREGELEN					
h...	kwetterbosje	tbv huismussen en andere zangvogels			118m³
vak...	vogel-/voedselbosje	als voedselvoorziening voor vogels en kleine dieren			+ 250m²
FR	boomgaard	ten gunste van insecten en diverse vogels			10 st
stk	steenuilkast	ten gunste van de steenuil			1 st

VELDHUIZERWEG 14

PROJECT

Saneren agrarisch bedrijf naar
bedrijfsbestemming
NIEUWE SITUATIE

SITUATIE

adres: Veldhuizerweg 14, 6741HM Lunteren
kad. bekend gem. Lunteren sectie H nrs. 1952, 1998, 2279

gewijzigd: a. 04-08-2023
b. 18-12-2023
c. ...

Struikhoeve sloopmeters.nl

0318 744 150 | Struikweg 8, Harskamp | struikhoeve.nl | sloopmeters.nl

DBL

creativiteit
schept ruimte

Meulunterseweg 34
6741 HN Lunteren
0318 482462
www.dbi-lunteren.nl

GETEKEND: JN

DATUM: 22-06-2023

PROJEKTNR: 23-075

TEKENINGNR: S-2

Deze tekening blijft eigendom van architectenbureau DBL Lunteren BV - auteursrecht voorbehouden