



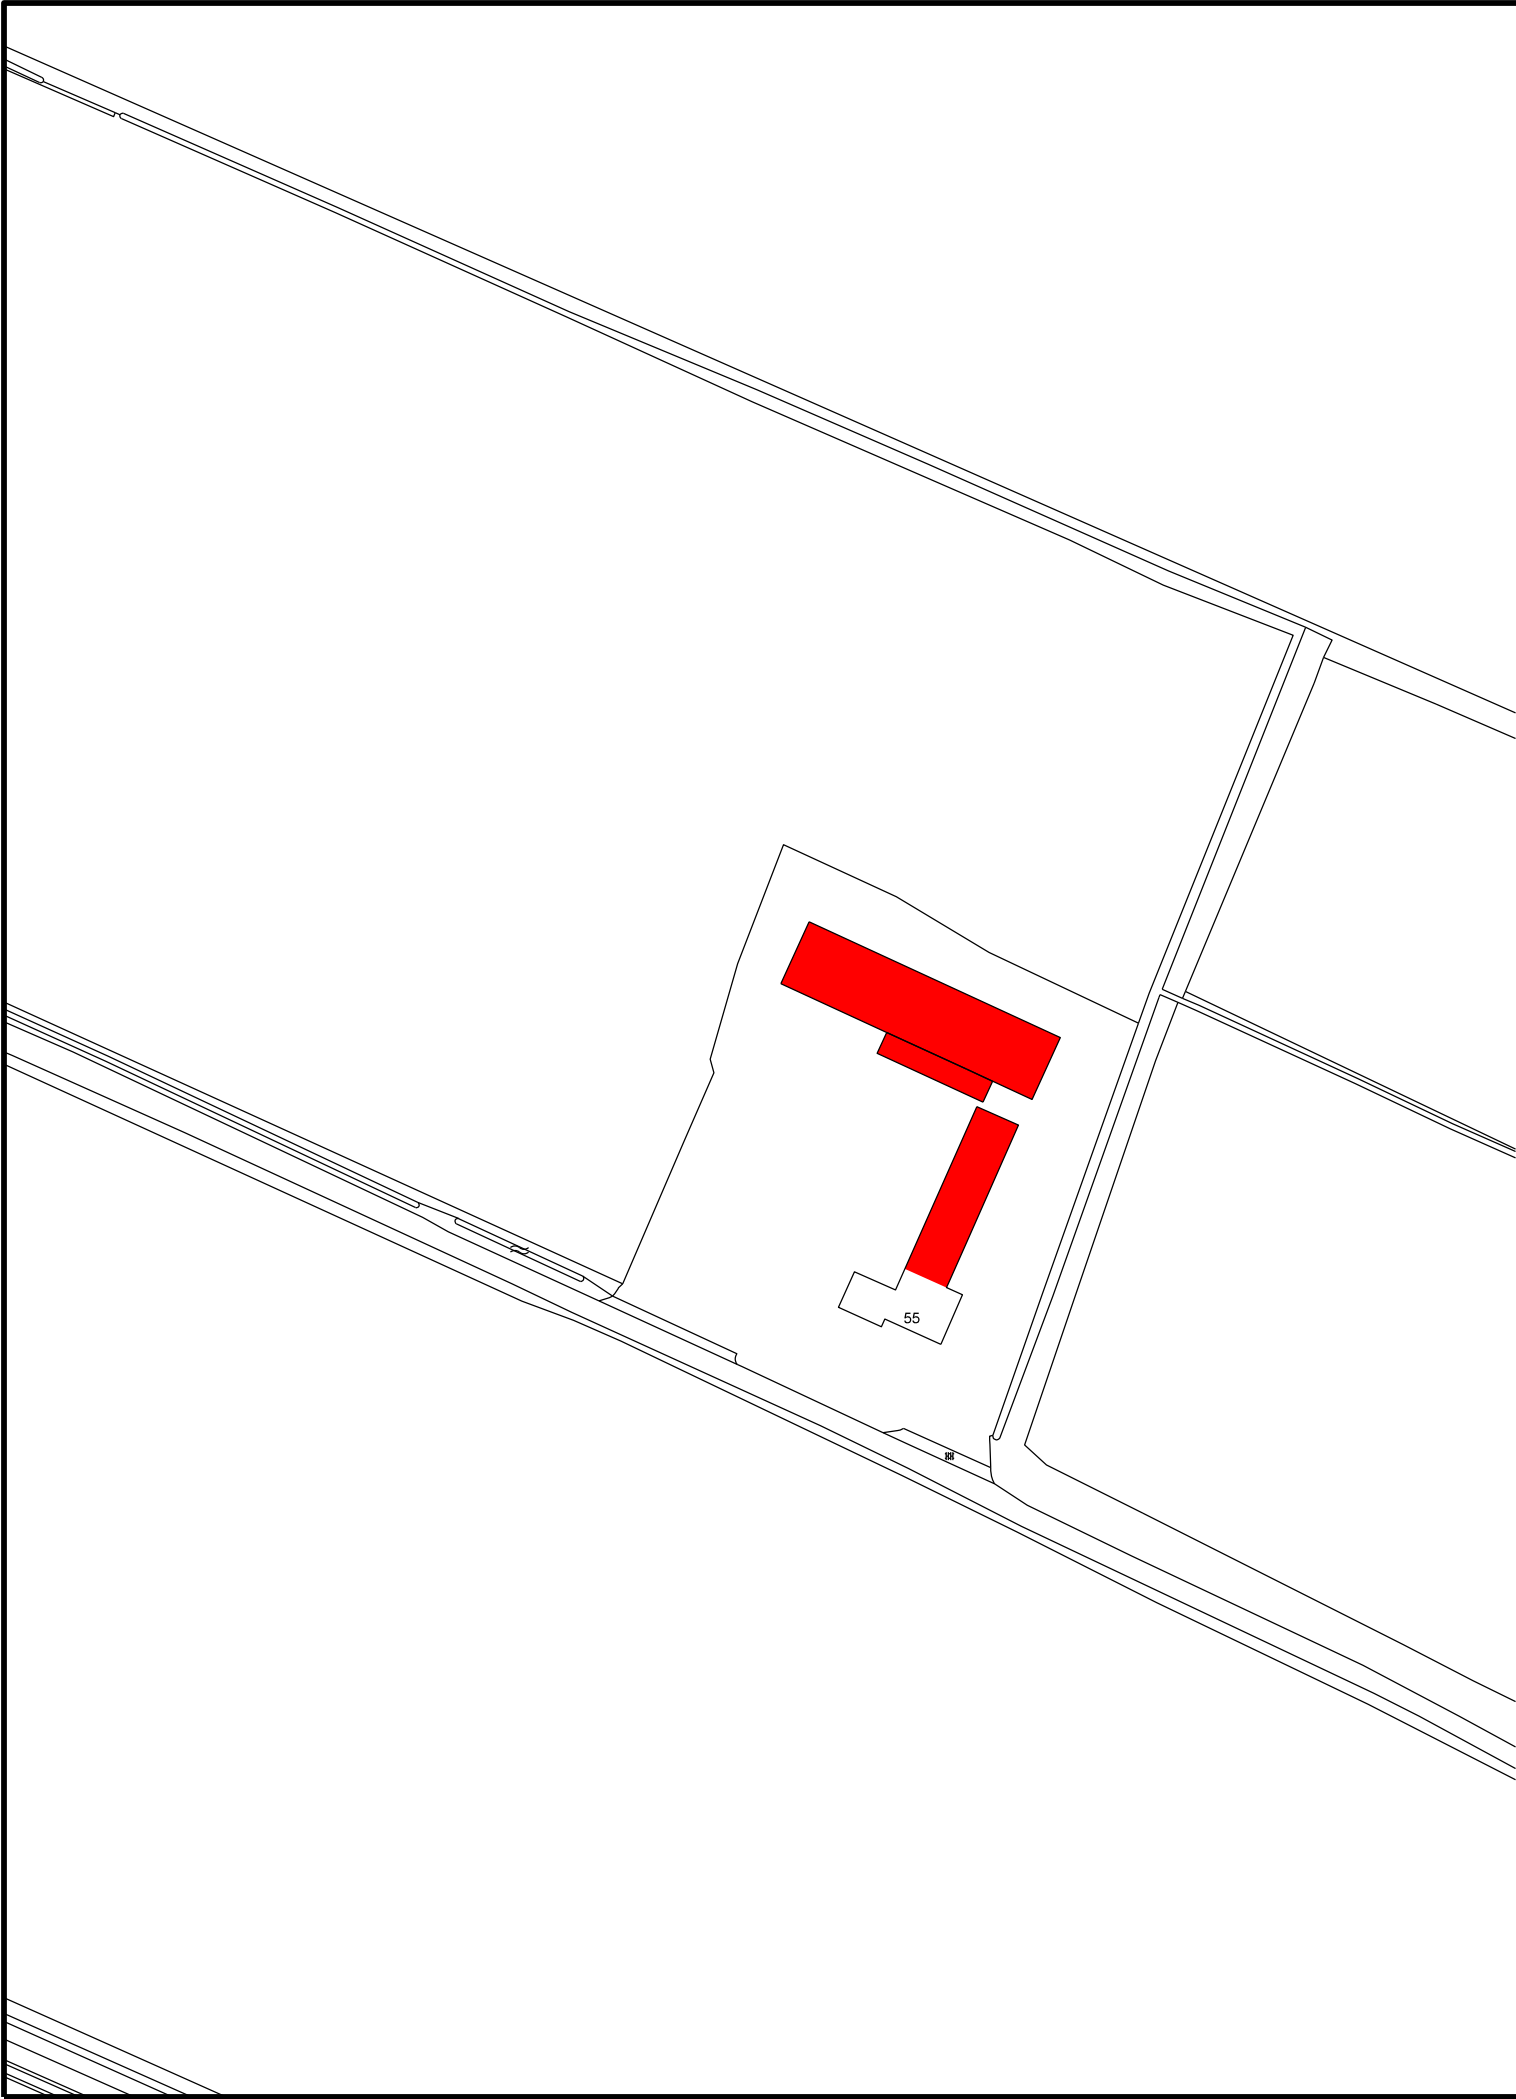

Te slopen bebouwing



Datum	Aard der wijziging	Get.	Gec.
TAM-omgevingsplan Hoofdstuk 22f		Tekenaar	M. Elshof
Lunteren, Bisschopweg 55		Schaal	1:1000
Sloopkaartje		Datum	03-02-2025
		Project nr.	
		Tekening nr.	Bu24005

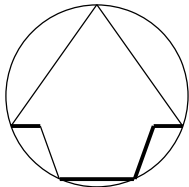

Ruimtelijke Ontwikkeling en Grondzaken
afdeling Ruimtelijke Ontwikkeling

Postbus 9022 - 6710 HK EDE Bezoekadres: Raadhuis - Bergstraat 4 Ede