




Natuur inclusief bouwen

- A Inheems zaadmengsel (ca. 1000 m²) 15 punten.
B Natuurlijke tuinvijver (30 m²) 5 punten.
C Dood Hout 5 punten.

Totaal 25 punten.

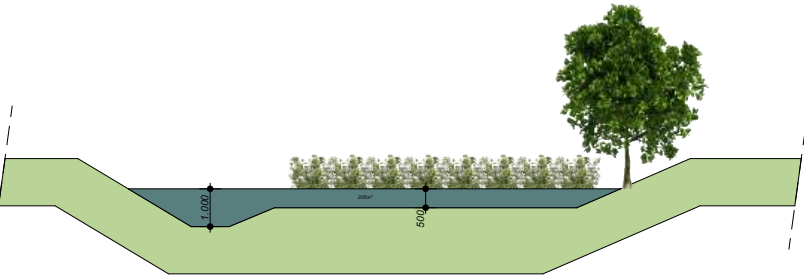

LEGENDA:

- heggen/ hagen
- bestaande beplanting
- nieuwe beplanting
- bloemrijk grasland
- bouwblok
- bedrijfswoning
- klinkerverharding (puin > wit zand > klinkers)
- bebouwing
- Bloemrijk grasland
- watergang

Doorsnede vijver

BEPLANTINGSPLAN

Landschappelijke inpassing

Aanduiding	Lat. Naam	Ned. Naam	Hoeveel-heid	Plant-maat	Plantverband
1. Houtwal	Crataegus monogyna	Meidoorn	20 %	10-12	Driehoek verband 1,5x1,5
	Sorbus aucuparia	Lijsterbes	20 %	10-12	Driehoek verband 1,5x1,5
	Acer campestre	Veldesdoorn	20 %	10-12	Driehoek verband 1,5x1,5
	Corylus avellana	Hazelaar	20 %	10-12	Driehoek verband 1,5x1,5
	Viburnum opulus	Gelderse Roos	20 %	10-12	Driehoek verband 1,5x1,5
	Betula pendula	Ruwe Berk	6 st.	10-12	h.o.h. 8 m ¹
	Quercus robur	Eik	12 st.	10-12	h.o.h. 8 m ¹
2. Bloemrijkgrasland	-	Bloemrijk grasland mengsel G1	2g/m ²	15-20 cm/h	-



VanWestreenen
ADVISEURS RUIMTELIJKE ONTWIKKELING

Van Westreenen Adviseurs

Scherpenzeelseweg 11
3772 MD Lunteren
T: (0342) 47 42 55
F: (0342) 47 42 81
E: info@vanwestreenen.nl

Varsseveldseweg 65d
7131 JA Lichtenvoorde
T: (0544) 37 97 37
F: (0544) 37 83 64
E: info@vanwestreenen.nl

Haarweg 9a
7651 KE Tubbergen
T: (0546) 70 65 86
F: (0544) 37 83 64
E: info@vanwestreenen.nl

PROJECT:

Functie verandering

OPDRACHTGEVER:

Dhr. G. Klok
Ruitenbeekweg 4
6741 HC Lunteren

LOCATIE: Ruitenbeekweg 4 te Lunteren

ONDERDEEL:

Situatie tekening
Maten voor de uitvoering in het werk controleren

SCHAAL: 1:1000

GETEKEND: SK

FORMAAT: A2

DATUM: 10-05-2023

WIJZIGING: 17-09-2024

PROJECTNUMMER:

202305OV-Klok

Blad 1 van 1