


3191M2 aan bebouwing is gestloopt
Nieuwe bouwvlak slechts 1787M2
Vrijvallende meters worden landbouwgrond
Bestaande aanplant blijft gespaard
Natuurwinst door ontstening
7 Zomereiken worden verpoot waardoor bomenrij langs de inrit verlengd wordt
Ten noorden van het perceel worden 59 knotwilgen langs de watergang bij gepoot
Langs de zuidwest grens
worden 42 Elzen gepoot

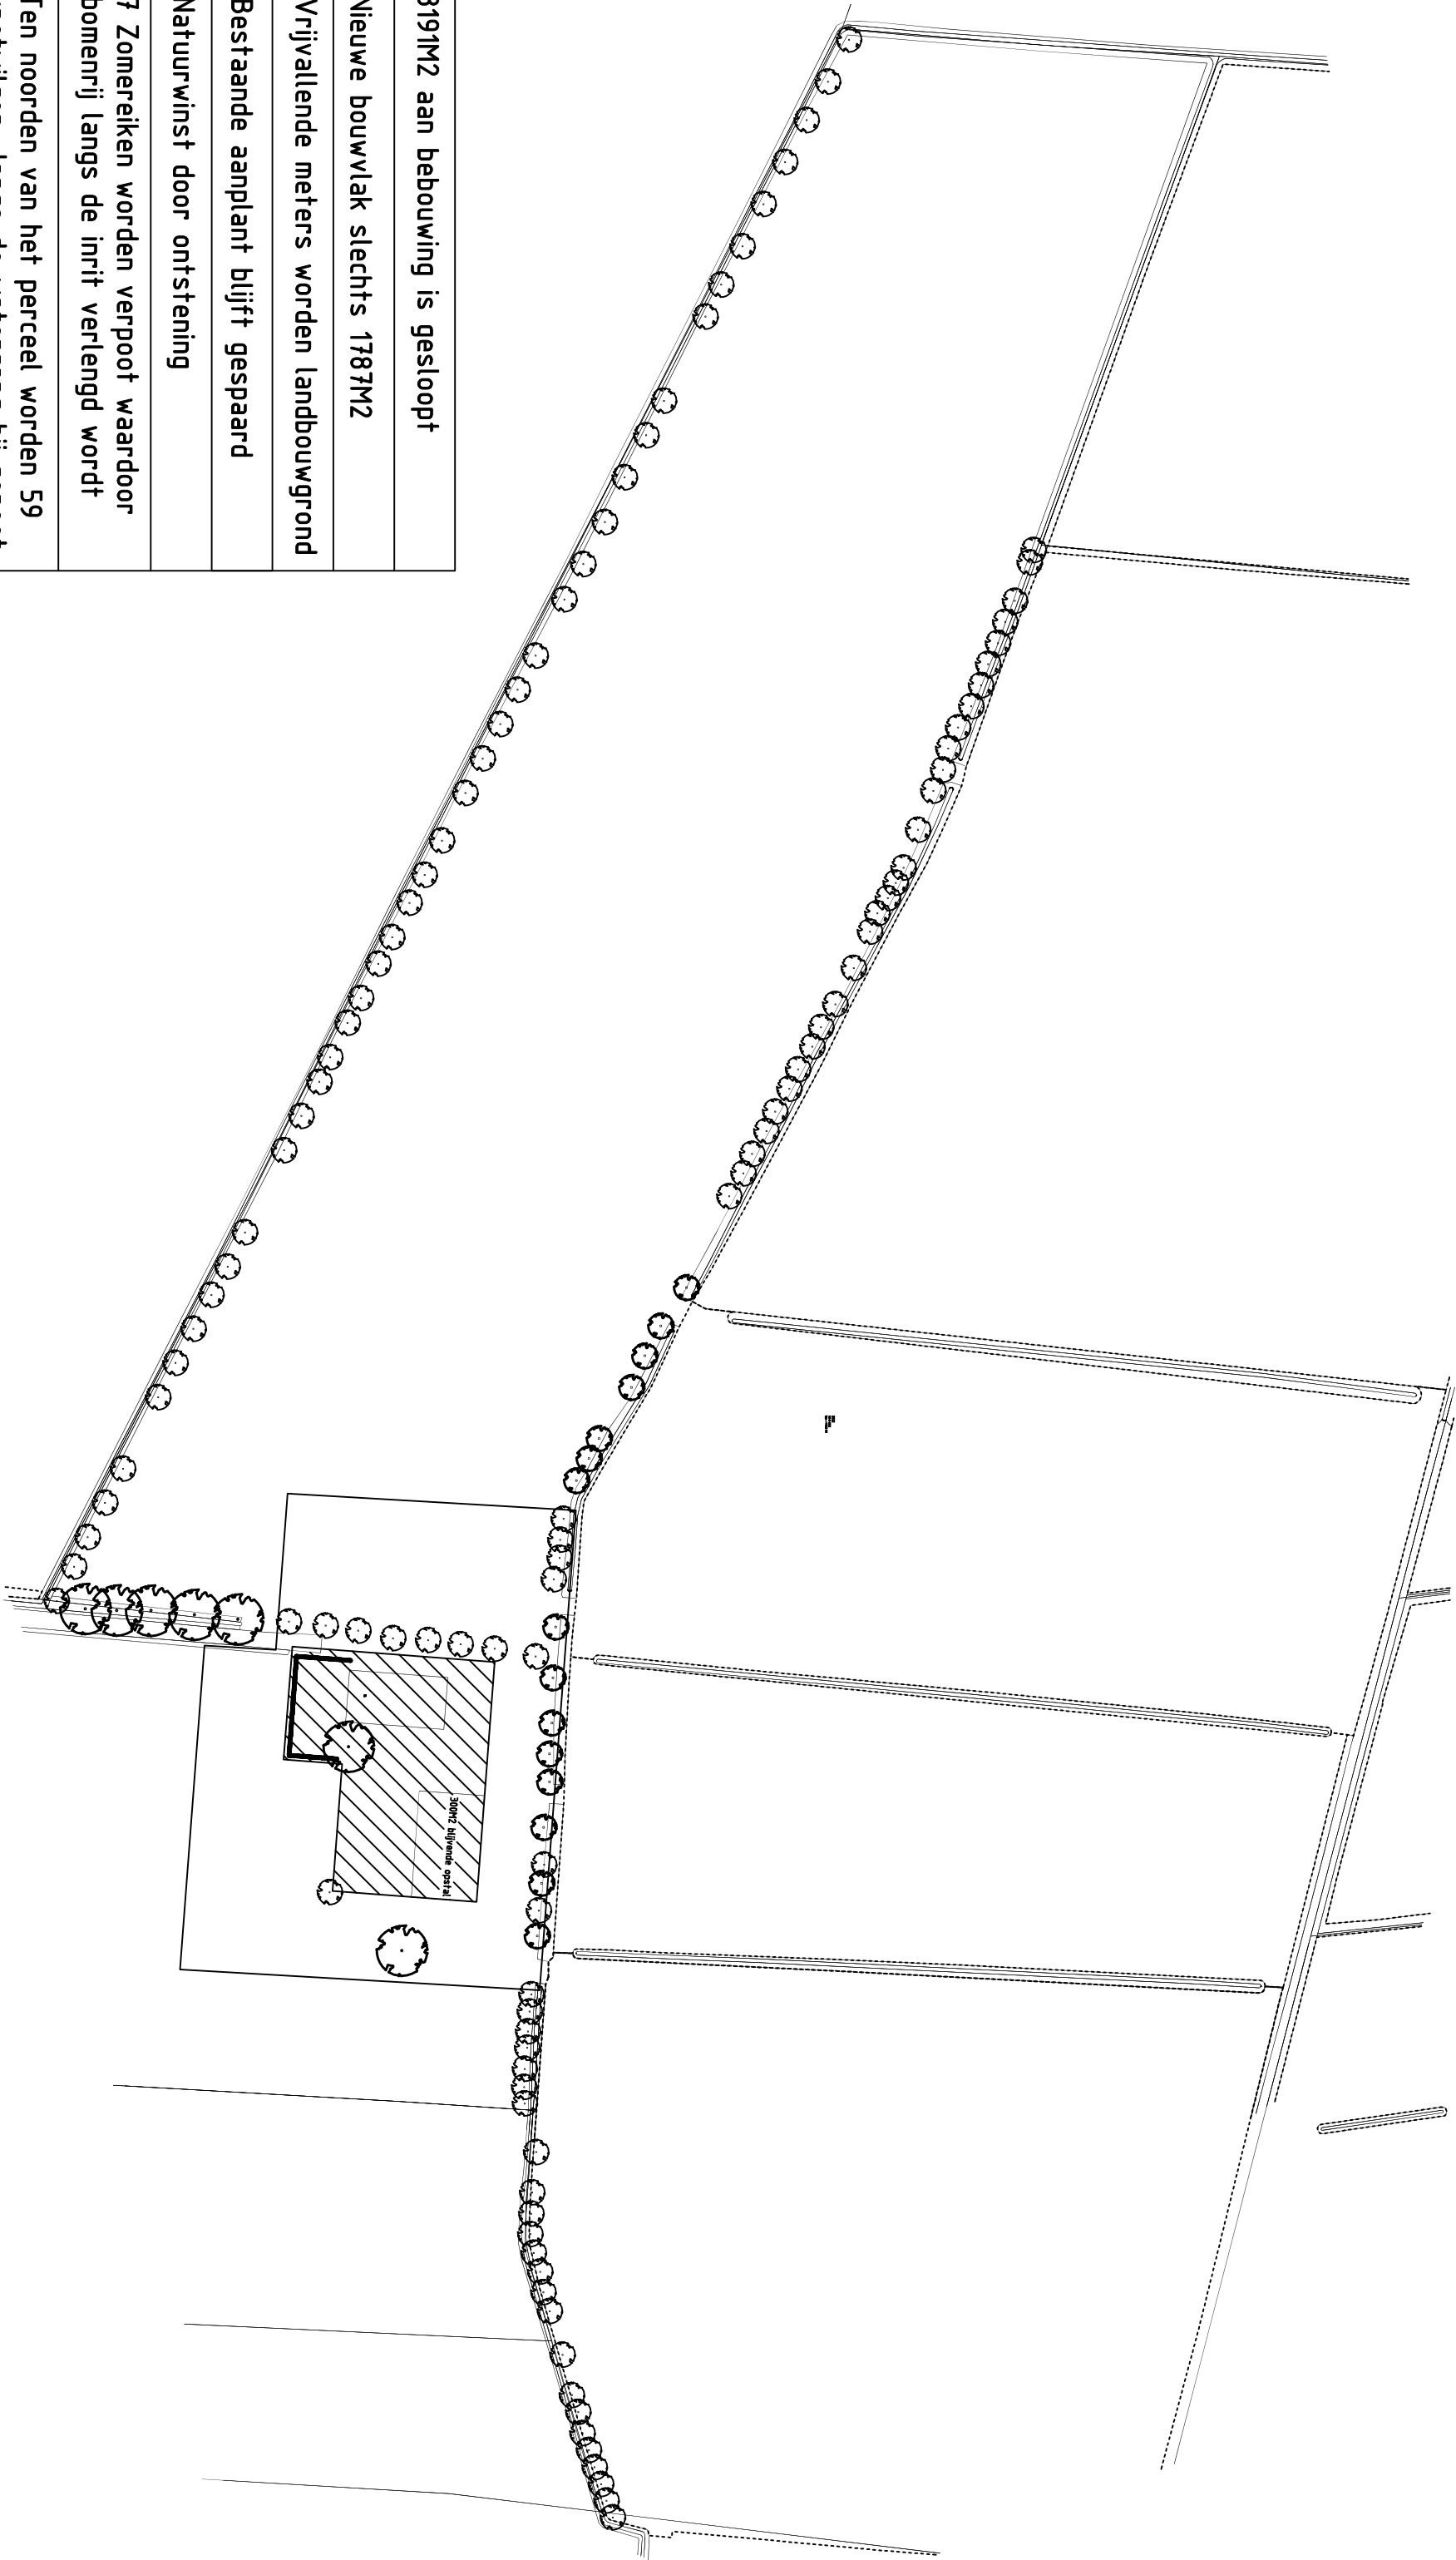

Omschrijving				
Promotie Lange heide 16 Otterlo Bouwvlak landschappelijke inpassing				
A	12-08-2014	13-07-2015		
B	12-08-2014	13-07-2015		
C	14-11-2015	14-11-2015		
D	15-11-2015	15-11-2015		
E	-	-		
F	-	-		
G	-	-		