


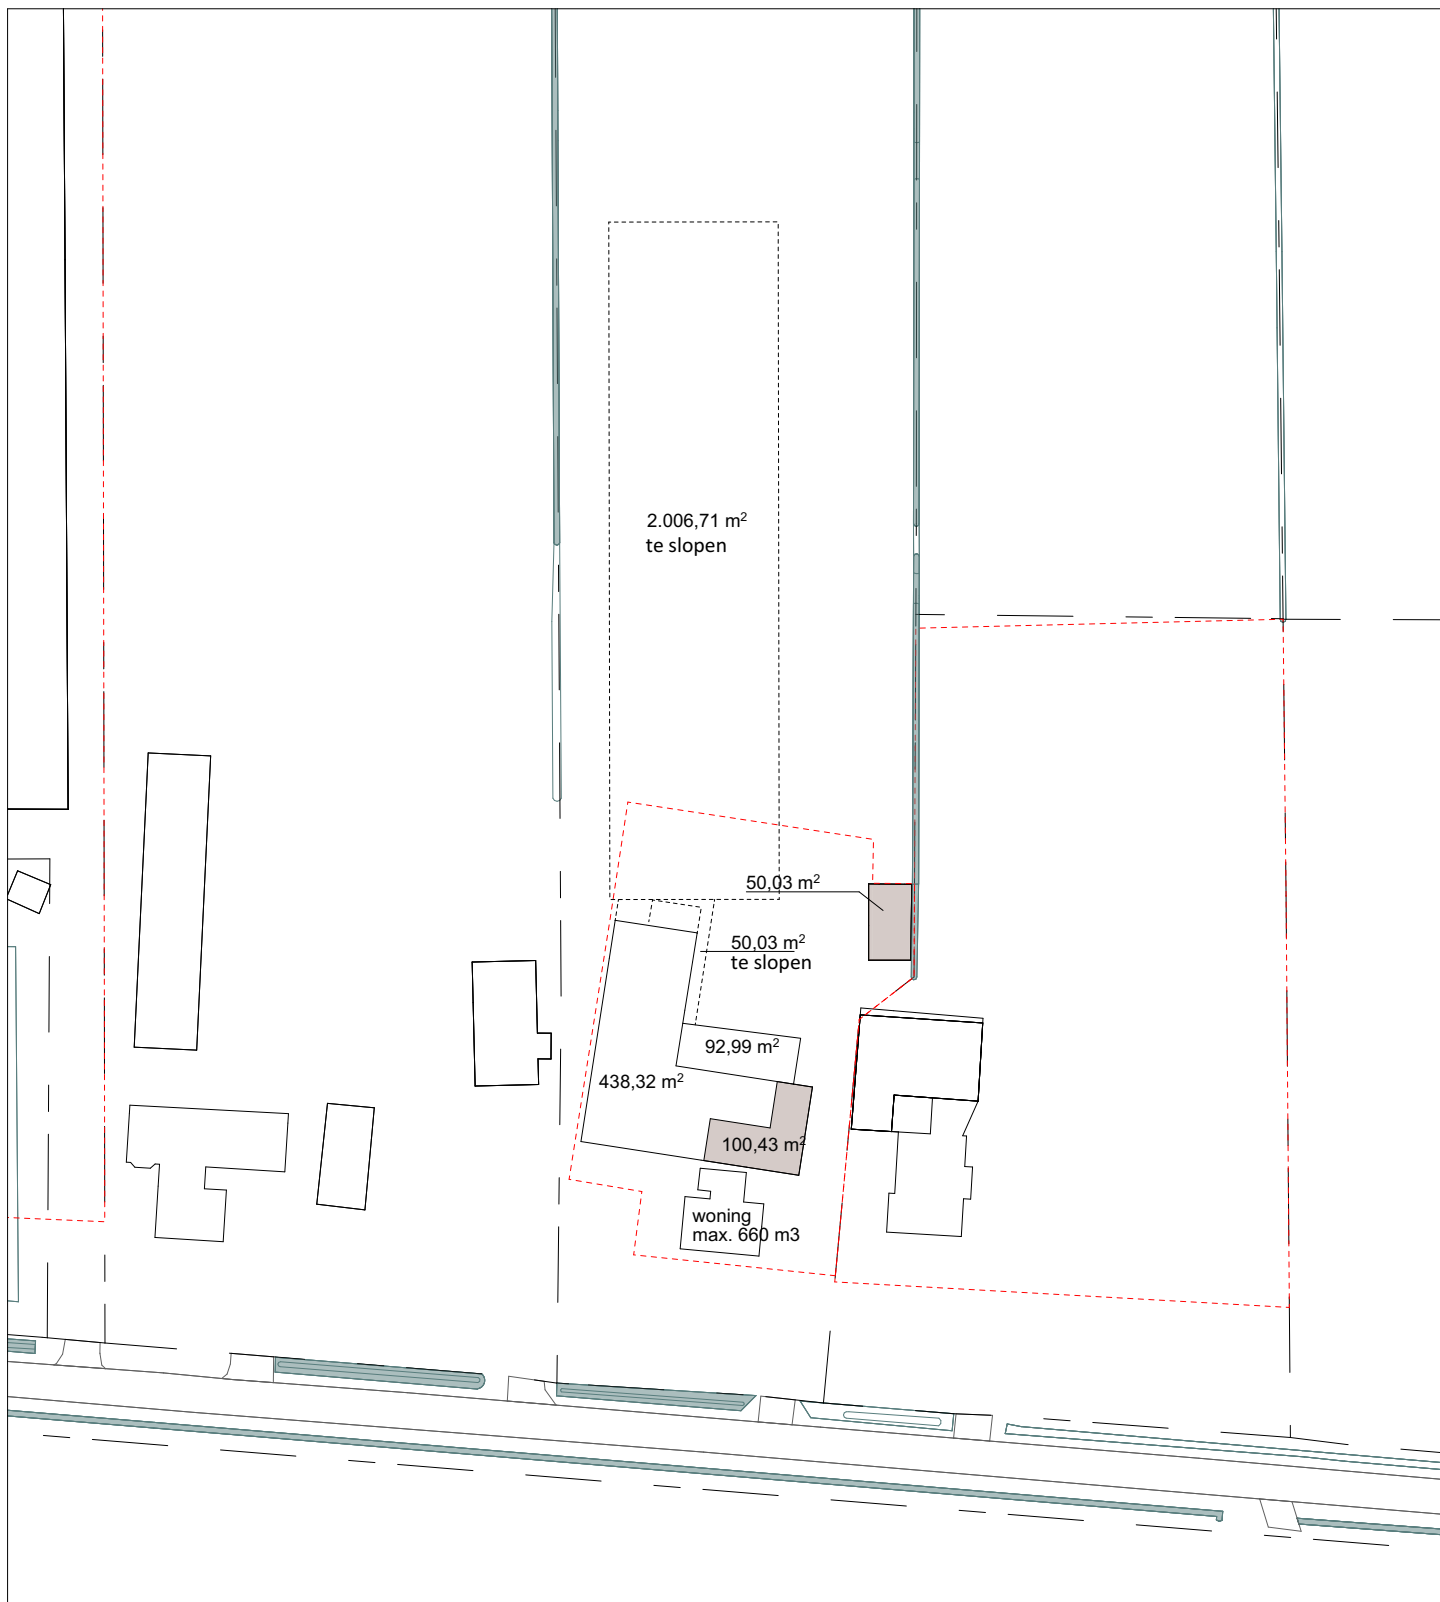

Van Westreenen Adviseurs

Scherpenzeelseweg 11
3772 MD Lunteren
T: (0342) 47 42 55
F: (0342) 47 42 81
E: info@vanwestreenen.nl

Varsseveldseweg 65d
7131 JA Lichtenvoorde
T: (0544) 37 97 37
F: (0544) 37 83 64
E: info@vanwestreenen.nl

Haarweg 9a
7651 KE Tubbergen
T: (0546) 70 65 86
F: (0544) 37 83 64
E: info@vanwestreenen.nl



VanWestreenen
ADVISEURS RUIMTELIJKE ONTWIKKELING

PROJECT:

Oppervlaktes bebouwing

OPDRACHTGEVER:

W. Beek
Westenengseweg 10a
6732 GJ HARKAMP

ONDERDEEL: Situatie

GETEKEND: HR

SCHAAL: 1:1000

FORMAAT: A4

DATUM: 25-01-2024
28-06-2024