

Asbestinventarisatie

**Alsjeblieft!
Jouw rapport,
zonder
omwegen.**



Zonder gedoe.



BAECX

Bodem & Asbest & Ecologie

Locatie: Lange Heideweg 16 Otterlo



Titelblad

Locatie

Adres:	Lange Heideweg 16
Postcode:	6731 EG
Plaats:	Otterlo

Gebouw	Aanleiding / Doel	Reikwijdte	Geschiktheid
schuren A, B, C, D, E, H en I	voorgenomen sloop	het gehele gebouw of object	geschikt voor volledige renovatie of totaalsloop
schuur F	voorgenomen sloop	een gedeelte van het gebouw of object	geschikt voor volledige renovatie of totaalsloop

Opdrachtgever

Naam:	Triple-V Vastgoed B.V.
Adres:	Brinkerweg 11
Postcode:	3774BX
Plaats:	Kootwijkerbroek
Contactpersoon:	E. van Veenschoten
Telefoonnummer:	06-83889833
E-mailadres:	Evert@MiddenNederlandConsultancy.nl

Uitvoering

Naam	Baecx B.V. (07-D070148.01)
------	----------------------------

Inventarisatiedatum	DIA
15-10-2024	Matthijs Bax (04E-250324-140985) en Frits van den Bosch (51E-280324-412145)

Rapport

Projectnummer:	240966
LAVS activeringscode:	6e7530a2-e8c1-48e0-9130-eb345da32d50
Interne autorisatie door Technische Eindverantwoordelijke:	Matthijs Bax (04E-250324-140985)

Versienummer	Autorisatiedatum	Geldigheidsdatum	Rapporteur
1	16-10-2024	16-10-2027	Geralien Bax



Inhoudsopgave

Samenvatting	3
1 Inleiding	4
1.1 Versiebeheer	4
2 Werkwijze en verantwoording	5
2.1 Totstandkoming opdracht	5
2.2 Normering en certificatie	5
2.3 Risicoclassificatie bij sanering	5
3 Inventarisatie	6
3.1 Vooronderzoek	6
3.2 Visuele inspectie	6
3.3 Bemonstering	7
Conclusies en aanbevelingen	8

Bijlagen

	Bronnenoverzicht
	Vooronderzoek
	Plattegrond/tekening
	Foto's
	Analyserapport
	SMART Risicoclassificatie



Samenvatting

In opdracht van Triple-V Vastgoed B.V. is een asbestinventarisatie uitgevoerd op de locatie Lange Heideweg 16 Otterlo. De aanleiding, reikwijdte en geschiktheid van deze asbestinventarisatie zijn in onderstaande tabel weergegeven.

Tabel 1 - Aanleiding, reikwijdte en geschiktheid

Gebouw	Aanleiding / Doel	Reikwijdte	Geschiktheid
schuur F	voorgenomen sloop	een gedeelte van het gebouw of object	geschikt voor volledige renovatie of totaalsloop
schuren A, B, C, D, E, H en I	voorgenomen sloop	het gehele gebouw of object	geschikt voor volledige renovatie of totaalsloop

Deze asbestinventarisatie is geschikt zoals beschreven in bovenstaande tabel en daarmee geschikt zoals bedoeld in de aanleiding van dit onderzoek. De gekozen reikwijdte betreft de gehele gebouwen A, B, C, D, E, H en I en een gedeelte van gebouw F, zoals aangegeven op de tekening waarmee deze gebouwen/gebouwdeel geschikt zijn voor volledige renovatie of totaalsloop. Als de werkzaamheden buiten de reikwijdte van deze asbestinventarisatie vallen, dienen niet geïnspecteerde ruimtes en/of materialen alsnog geïnspecteerd te worden.

Aan de hand van het vooronderzoek, de visuele inspectie en de analyseresultaten concludeert Baecx B.V. dat binnen de onderzoekslocatie asbesthoudend materiaal aanwezig is. Voor de bronbeschrijving van het aanwezige asbesthoudende materiaal, zie bijlage 'Bronnenoverzicht'.

Tabel 2 - Overzicht asbesthoudend en/of asbestvrij materiaal

Bron	Plaats van voorkomen	Hoeveelheid	Situatie	Risicoklasse
Bron-1	Dak en bovendakse gevels schuur-B	1200 m ²	Buiten	2

Wij hebben geen aanwijzingen dat er overig asbesthoudend materiaal in verborgen gebouwdelen aanwezig is. Een aanvullende asbestinventarisatie achten wij niet noodzakelijk. Wel wordt geadviseerd tijdens de sanering of sloopwerkzaamheden alert te zijn op de aanwezigheid van verborgen asbesthoudend materiaal.

Asbesthoudend materiaal dient, voor de aanvang van verbouwing of sloop, door een asbestverwijderingsbedrijf te worden verwijderd. Als tijdens de verwijdering/sloop onvoorzien extra asbestverdacht materiaal wordt aangetroffen, dient dit aanvullend gemeld en geïnventariseerd te worden.



1 Inleiding

Het doel van de asbestinventarisatie is het in een rapportage vastleggen van het voorkomen, de omvang en de aard van asbesthoudend materiaal binnen de reikwijdte van het onderzoek.

Deze asbestinventarisatie is uitgevoerd conform het Certificatieschema voor de Procescertificaten Asbestinventarisatie en Asbestverwijdering.

In hoofdstuk 2 van deze rapportage wordt aandacht besteed aan de werkwijze en verantwoording van deze asbestinventarisatie. Aan de orde komen onder andere: de totstandkoming van de opdracht, normering, certificatie en risicoclassificatie bij sanering. Hoofdstuk 3 beschrijft de uitvoering van het vooronderzoek, de inventarisatie en de weergave van de resultaten. Na de conclusies en de aanbevelingen volgen de bijlagen met onder andere tekeningen en de SMART-risicoclassificaties.

1.1 Versiebeheer

Het geldige asbestinventarisatierapport is degene met het hoogste versienummer. Eerdere versies met lager(e) versienummer(s) komen met de komst van een opvolgend versienummer te vervallen. Hieraan kunnen geen rechten worden ontleend.

Tabel 3 - Versiebeheer

Versienummer	Rapportdatum	Geldigheidsdatum	Rapporteur	Wijzigingen
1	15-10-2024	15-10-2027	Geralien Bax	Geen; eerste uitgifte



2 Werkwijze en verantwoording

Om tot een goed onderzoeksresultaat te komen is het belangrijk dat aanleiding, reikwijdte en geschiktheid op elkaar aansluiten. Daarom is deze asbestinventarisatie volgens de voorgeschreven methode uitgevoerd. In dit hoofdstuk wordt toegelicht hoe de opdracht tot stand is gekomen, onder welke certificering er gewerkt is en hoe de risicoclassificatie bepaald wordt.

2.1 Totstandkoming opdracht

In opdracht van Triple-V Vastgoed B.V. is een asbestinventarisatie uitgevoerd op de locatie Lange Heideweg 16 Otterlo in verband met de Voorgenomen sloop.

2.2 Normering en certificatie

Baecx B.V. is gecertificeerd (certificaatcode 07-D070148.01) door Normec Certification voor het uitvoeren van asbestinventarisaties conform het Certificatieschema voor de Procescertificaten Asbestinventarisatie en Asbestverwijdering als bedoeld in de artikelen 4.26 van de Arbeidsomstandighedenregeling. Het betreffende certificatieschema is door de Stichting Ascert vastgesteld. Enkele nadere interpretaties van het genoemde certificatieschema zijn te vinden in de SCa-100. Deze en andere relevante documenten omtrent wet- en regelgeving zijn te vinden op de website van Stichting Ascert.

2.3 Risicoclassificatie bij sanering

Voor het betreffende aangetroffen asbesthoudend materiaal is met behulp van het geautomatiseerde databestand 'Stoffenmanager Asbest' (SMART) de risicoklasse bepaald waarin de werkzaamheden bij verwijdering vallen, zie bijlage 'Bronnenoverzicht'.

Tabel 4 - Indeling risicoklassen

Risicoklasse 1:	Grenswaarde Chrysotiel Grenswaarde Amfibolen Grenswaarde Chrysotiel + Amfibolen	≤ 2.000 vezels/m ³ ≤ 2.000 vezels/m ³ ≤ 2.000 vezels/m ³
Risicoklasse 2:	Grenswaarde Chrysotiel Grenswaarde Amfibolen Grenswaarde Chrysotiel + Amfibolen	≥ 2.000 vezels/m ³ - ≥ 2.000 vezels m ³ (AMF ≤ 2.000 vezels/m ³)
Risicoklasse 2A:	Grenswaarde Chrysotiel Grenswaarde Amfibolen Grenswaarde Chrysotiel + Amfibolen	- ≥ 2.000 vezels/m ³ ≥ 2.000 vezels/m ³ (AMF ≥ 2.000 vezels/m ³)

In bijlage 'SMART Risicoclassificatie' is van het betreffend asbesthoudend materiaal een afdruk van SMART opgenomen. Hierin is de onderbouwing van de gekozen risicoklasse weergegeven en zijn de voorwaarden voor de verwijdering omschreven.



3 Inventarisatie

Een asbestinventarisatie bestaat na het uitvoeren van een vooronderzoek uit de visuele inspectie en het bemonsteren van asbestverdachte materialen. Project specifieke opmerkingen en/of beperkingen worden in dit hoofdstuk benoemd.

3.1 Vooronderzoek

Ten behoeve van het vooronderzoek zijn de volgende bronnen geraadpleegd. Zie bijlage 'Vooronderzoek' voor de relevante documenten.

Tabel 5 - Verkregen informatie betreft het vooronderzoek

Bron	Informatie
BAG	Bouwjaar Gebouw A: onbekend, gebouw B: 1974, gebouw C: 2003, gebouw D: 1965, gebouw E: 1989, gebouw F: 1979, gebouw G: onbekend, gebouw H: 1990 en gebouw I: onbekend
Kadaster	OTL02 E 2022
Opdrachtgever	mogelijk asbestverdacht materiaal aanwezig
Contactpersoon werklocatie	n.v.t.
Asbestinventarisatie	n.v.t.
(Bouw)tekening	Uit het certificaat van eindcontrole na asbestverwijdering van Lab-10 d.d. 08-10-2019 blijkt dat de asbesthoudende daken van de volgende gebouwen zijn gesaneerd: Gebouw A, E, F en H Volgens de tekening t.b.v. aanvraag van de Hinderwetvergunning (d.d. 22-09-1986) bestaan de daken van de volgende gebouwen uit golfplaten: Gebouw D, E, F en H Gebouw C en A dateren van ná 1994
Vergunning	n.v.t.

De door middel van deskresearch verzamelde informatie verschaft voldoende input voor de visuele inspectie.

3.2 Visuele inspectie

Ten behoeve van de visuele inspectie is een asbestinventarisatieplan opgesteld. Het te onderzoeken object of bouwwerk is systematisch geïnventariseerd met gebruik van handgereedschap en middels licht destructief onderzoek.

Tabel 6 - Datum visuele inspectie

Inventarisatiedatum	DIA
15-10-2024	Matthijs Bax (04E-250324-140985) en Frits van den Bosch (51E-280324-412145)

Deze asbestinventarisatie omvat ten minste het gebied dat na de verwijdering van het asbesthoudend materiaal visueel geïnspecteerd wordt als onderdeel van de eindbeoordeling, met uitzondering van de eventuele transitroute, zijnde de route tussen de transitsluis en de decontaminatie-unit. Conform de NEN 2990 is dat in een buitensituatie een gebied tot 5 meter vanaf de aangetroffen toepassing(en). Indien van toepassing betreft dit ook de direct aangrenzende ruimtes.



Met betrekking tot de visuele inspectie zijn de volgende opmerkingen relevant:

- de aangetroffen stopverf is niet asbestverdacht
- de aangetroffen kit is niet asbestverdacht
- de aangetroffen tegellijm dateert van na 1994 en/of de tegels zijn in cement gezet
- de technische installaties zijn niet asbestverdacht
- de ondergrondse constructie is niet geïnspecteerd
- er zijn steekproefsgewijs beschadigingen aangebracht
- de binnenzijden van constructies zijn steekproefsgewijs geïnspecteerd
- er zijn beperkt materialen verplaatst
- de mestputten zijn niet asbestverdacht
- op het deel van schuur-F wat niet gesloopt zal worden en buiten de reikwijdte van onderhavige rapportage valt zijn asbestvrije golfplaten (stempel met code NT) aanwezig
- de daken van schuren D, E, H, en het te slopen deel van F zijn niet meer aanwezig

De genoemde project specifieke opmerkingen vormen geen beperkingen.

Vanwege de bouwkundige aard van het bouwwerk hebben wij geen redelijk vermoeden dat op niet direct waarneembare plaatsen asbesthoudend materiaal aanwezig zou kunnen zijn.

Tijdens de inspectie is geen asbesthoudend materiaal aangetroffen dat buiten het toepassingsgebied van het Certificatieschema voor de Procecertificaten Asbestinventarisatie en Asbestverwijdering valt.

Bij het aantreffen van ernstig of licht beschadigde asbestverdachte materialen worden eventuele aanwezige restanten beschreven. Bij het niet aantreffen van restanten wordt hier geen nadere vermelding van gemaakt.

3.3 Bemonstering

Het tijdens de inspectie aangetroffen asbestverdacht materiaal binnen de reikwijdte van het onderzoek is door een Deskundig Inventariseerder Asbest (DIA) bemonsterd. De monsters zijn ter analyse aangeboden aan het asbestlaboratorium van Eurofins Omegam B.V. te Amsterdam-Duivendrecht. Het laboratorium is door RvA Testen geaccrediteerd. Deze monsters zijn conform de NEN 5896 onderzocht op het percentage, het type en de hechtgebondenheid van het asbest. In bijlage 'Analyses' is een kopie van het analyserapport opgenomen.

Tabel 7 - Overzicht monsternames

Monstercode	Certificaat	Chrysotiel	Amfibool	Detailfoto	Overzichtfoto
MM001	1818562	10 - 15 %	< 0,1 %		

Conclusies en aanbevelingen

Aan de hand van het vooronderzoek, de visuele inspectie en de analyseresultaten concludeert Baecx B.V. dat binnen de onderzoekslocatie asbesthoudend materiaal aanwezig is. Voor de bronbeschrijving van het aanwezige asbesthoudende materiaal, zie bijlage 'Bronnenoverzicht'.

Wij hebben geen aanwijzingen dat er overig asbesthoudend materiaal in verborgen gebouwdelen aanwezig is. Een aanvullende asbestinventarisatie achten wij niet noodzakelijk. Wel wordt geadviseerd tijdens de sloopwerkzaamheden alert te zijn op de aanwezigheid van verborgen asbesthoudend materiaal.

Tabel 8- Aanleiding, reikwijdte en geschiktheid

Gebouw	Aanleiding / Doel	Reikwijdte	Geschiktheid
schuur F	voorgenomen sloop	een gedeelte van het gebouw of object	geschikt voor volledige renovatie of totaalsloop
schuren A, B, C, D, E, H en I	voorgenomen sloop	het gehele gebouw of object	geschikt voor volledige renovatie of totaalsloop

Deze asbestinventarisatie is geschikt zoals beschreven in bovenstaande tabel en daarmee geschikt zoals bedoeld in de aanleiding van dit onderzoek. De gekozen reikwijdte betreft de gehele gebouwen A, B, C, D, E, H en I en een gedeelte van gebouw F, zoals aangegeven op de tekening waarmee deze gebouwen/gebouwdeel geschikt zijn voor volledige renovatie of totaalsloop. Als de werkzaamheden buiten de reikwijdte van deze asbestinventarisatie vallen, dienen niet geïnspecteerde ruimtes en/of materialen alsnog geïnspecteerd te worden.

Asbesthoudend materiaal dient, voor de aanvang van de verbouwing of sloop, door een asbestverwijderingsbedrijf te worden verwijderd. Materiaal ingedeeld in risicoklasse 1 kan onder voorwaarden ook worden verwijderd door bedrijven welke niet gecertificeerd zijn conform het Certificatieschema voor de Procescertificaten Asbestinventarisatie en Asbestverwijdering. Asbestvrije vezelcementproducten hoeven niet gestort, maar kunnen gerecycled worden. De mogelijkheden zijn te vinden op internet.

Als tijdens de werkzaamheden niet gerapporteerd asbestverdacht materiaal wordt aangetroffen, moet dit gemeld en aanvullend geïnventariseerd worden. Een vermoeden van de aanwezigheid van niet gerapporteerd asbestverdacht materiaal moet direct aan de opdrachtgever en aan Baecx B.V. worden gemeld. Er worden geen werkzaamheden uitgevoerd aan het asbestverdachte materiaal totdat het asbestinventarisatierapport is bijgewerkt.

Indien in deze rapportage asbesthoudende toepassingen beschreven zijn als niet geschikt voor verwijdering dienen deze aanvullend geïnspecteerd te worden vóór sanering.

Dit inventarisatierapport is drie jaar geldig na autorisatie. Hierna dient dit inventarisatierapport getoetst te worden op de actualiteit.




Bronnenoverzicht

Bron-1

Plaats van voorkomen	Dak en bovendakse gevels schuur-B
Materiaal	Asbestcement golfplaat inclusief hulpstukken
Structuur	Hechtgebonden
Hoeveelheid	1200 m ²
Bereikbaarheid	Goed
Situatie	Buiten
Bevestiging	Geschroefd
Beschadiging	Ernstig
Verweerdheid	Ernstig
Verwijderingsmethode	Demontage (als geheel verwijderen)
Risicoklasse	2
Gerelateerde monsters	MM001
Opmerkingen	-



Pand ID 0228100000064810

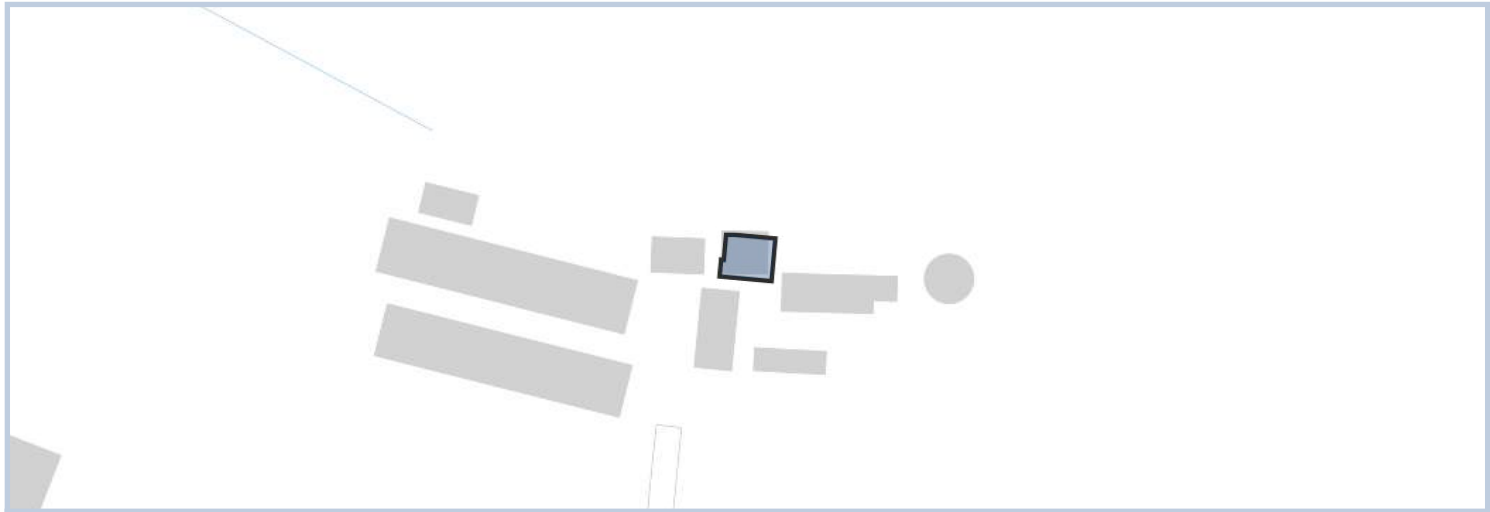

Samenvatting

Oorspronkelijk bouwjaar 1989	Status Pand in gebruik	Gemeente Ede
---------------------------------	---------------------------	-----------------

Uitgebreid overzicht


Pand

Identificatienummer 0228100000064810	Oorspronkelijk bouwjaar 1989	Status Pand in gebruik
---	---------------------------------	---------------------------

Gemeente

Identificatienummer 0228	Naam Ede
-----------------------------	-------------

Pand ID 0228100000005379

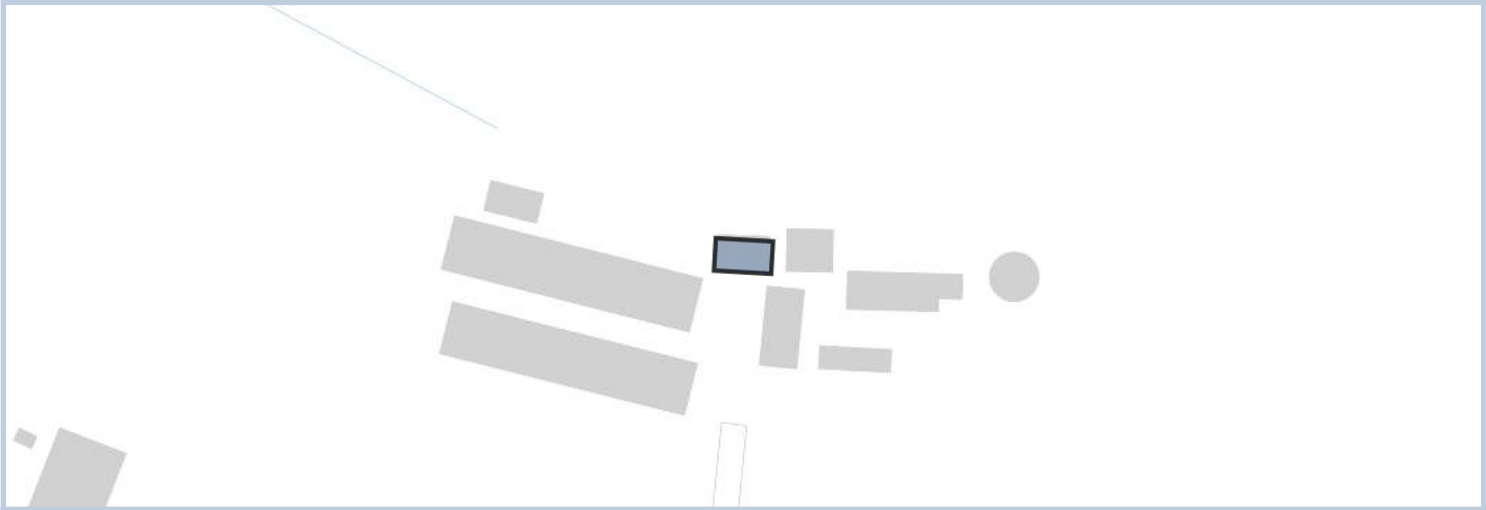

Samenvatting

Oorspronkelijk bouwjaar 1965	Status Pand in gebruik	Gemeente Ede
---------------------------------	---------------------------	-----------------

Uitgebreid overzicht


Pand

Identificatienummer 0228100000005379	Oorspronkelijk bouwjaar 1965	Status Pand in gebruik
---	---------------------------------	---------------------------

Gemeente

Identificatienummer 0228	Naam Ede
-----------------------------	-------------

Pand ID 0228100000007438

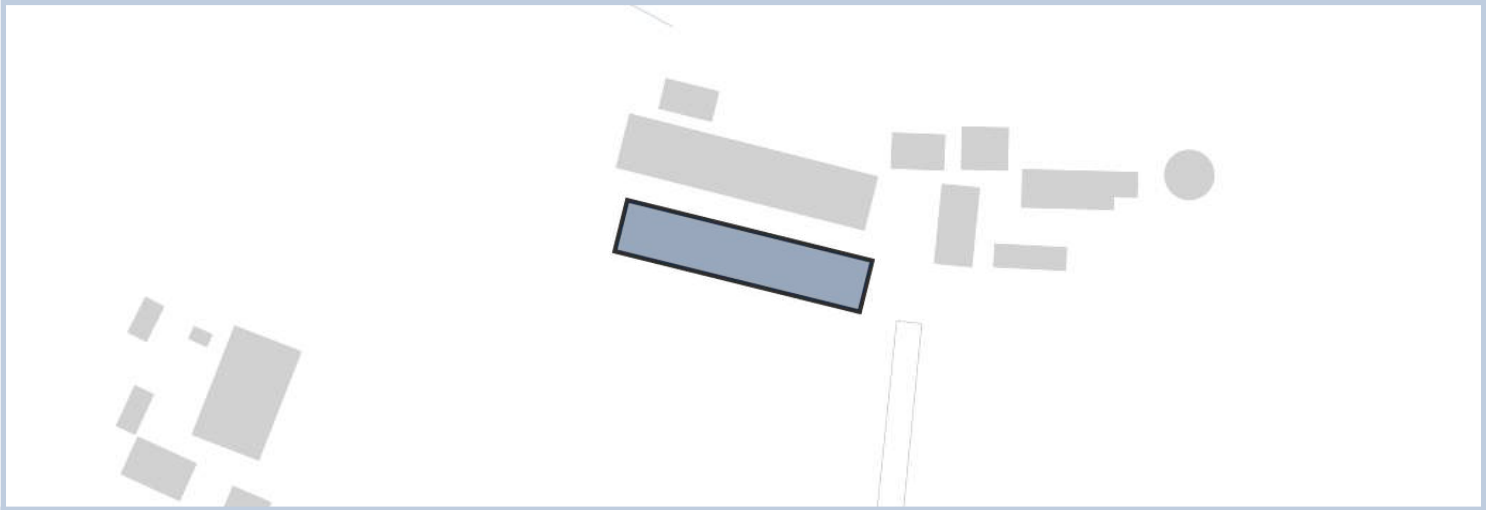


Samenvatting

Oorspronkelijk bouwjaar 2003	Status Pand in gebruik	Gemeente Ede
---------------------------------	---------------------------	-----------------

Uitgebreid overzicht

Pand		
Identificatienummer 0228100000007438	Oorspronkelijk bouwjaar 2003	Status Pand in gebruik
Gemeente		
Identificatienummer 0228	Naam Ede	

Pand ID 0228100000030803

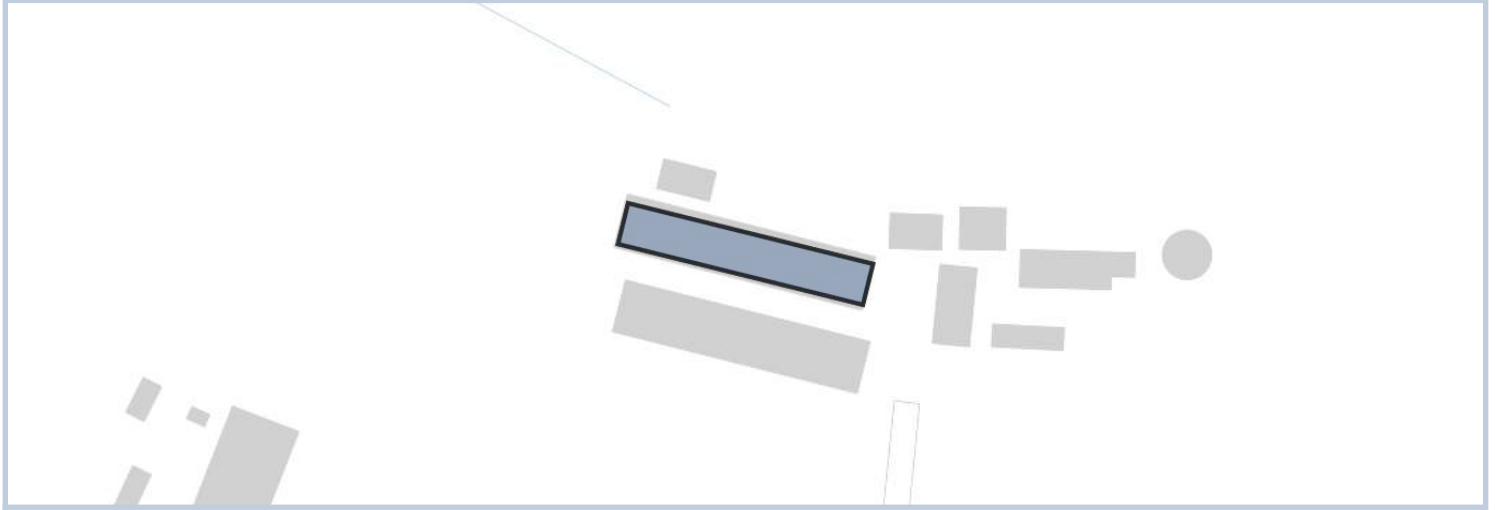

Samenvatting

Oorspronkelijk bouwjaar
1974

Status
Pand in gebruik

Gemeente
Ede

Uitgebreid overzicht

Pand

Identificatienummer
0228100000030803

Oorspronkelijk bouwjaar
1974


Status
Pand in gebruik

Gemeente

Identificatienummer
0228

Naam
Ede

Pand ID 0228100000018013

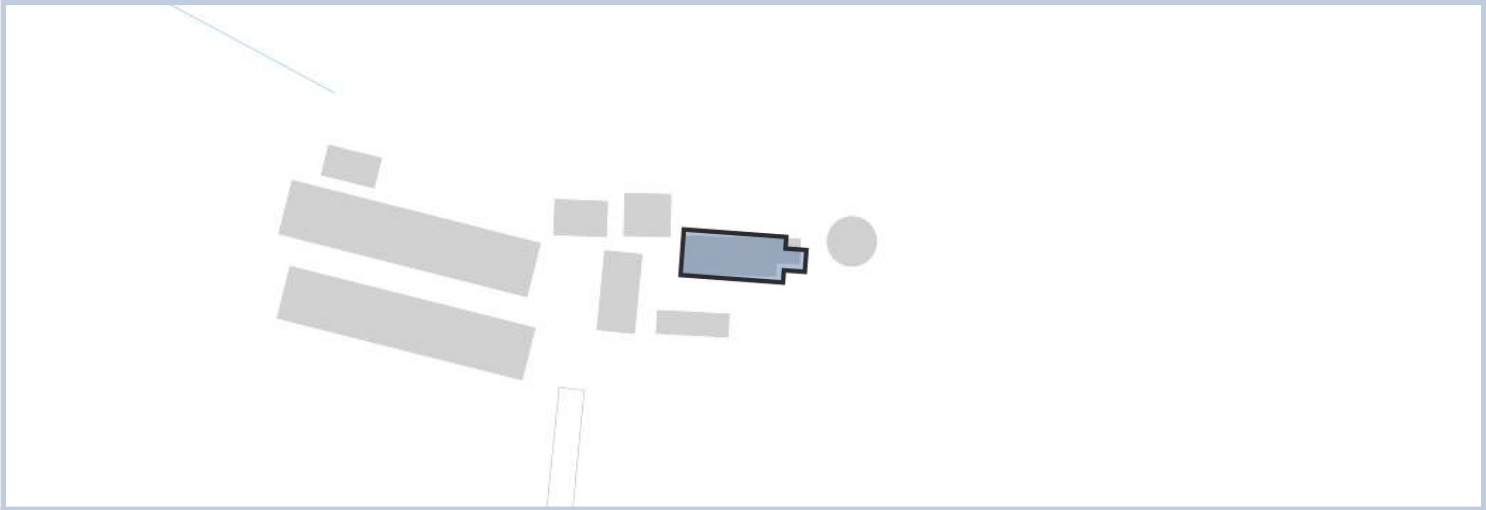

Samenvatting

Oorspronkelijk bouwjaar	Status	Gemeente
1979	Pand in gebruik	Ede

Uitgebreid overzicht


Pand

Identificatienummer	Oorspronkelijk bouwjaar	Status
0228100000018013	1979	Pand in gebruik

Gemeente

Identificatienummer	Naam
0228	Ede

Pand ID 0228100000005524

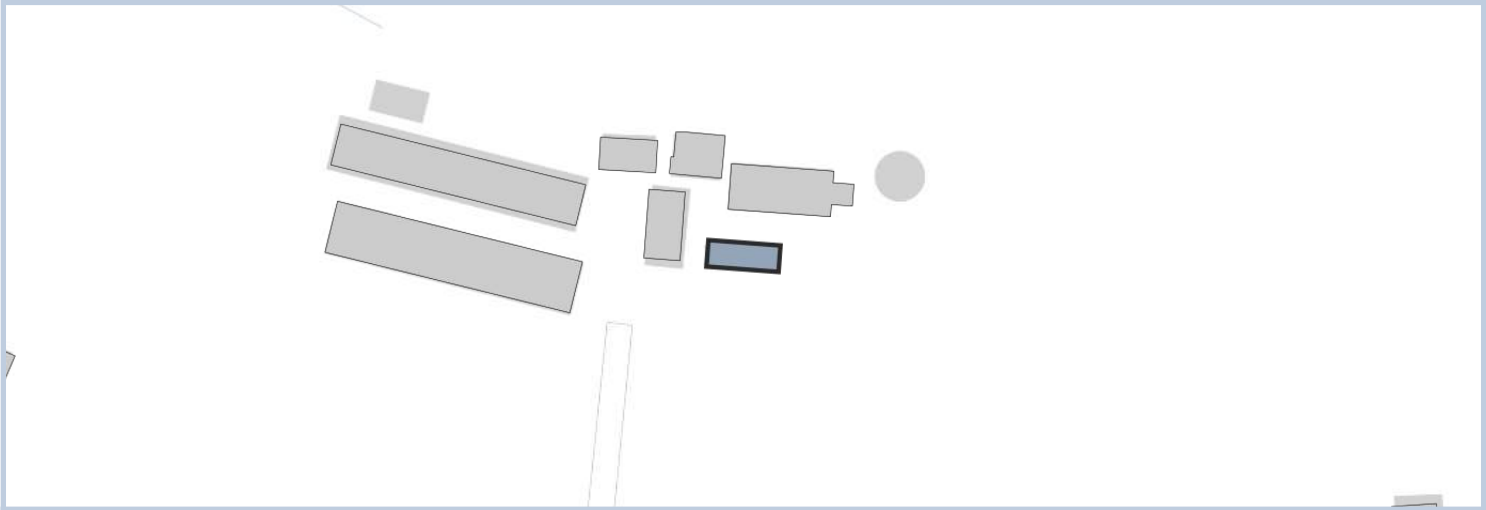

Samenvatting

Oorspronkelijk bouwjaar 1990	Status Pand in gebruik	Gemeente Ede
---------------------------------	---------------------------	-----------------



Uitgebreid overzicht

Pand

Identificatienummer 0228100000005524	Oorspronkelijk bouwjaar 1990	Status Pand in gebruik
---	---------------------------------	---------------------------

Gemeente

Identificatienummer 0228	Naam Ede
-----------------------------	-------------

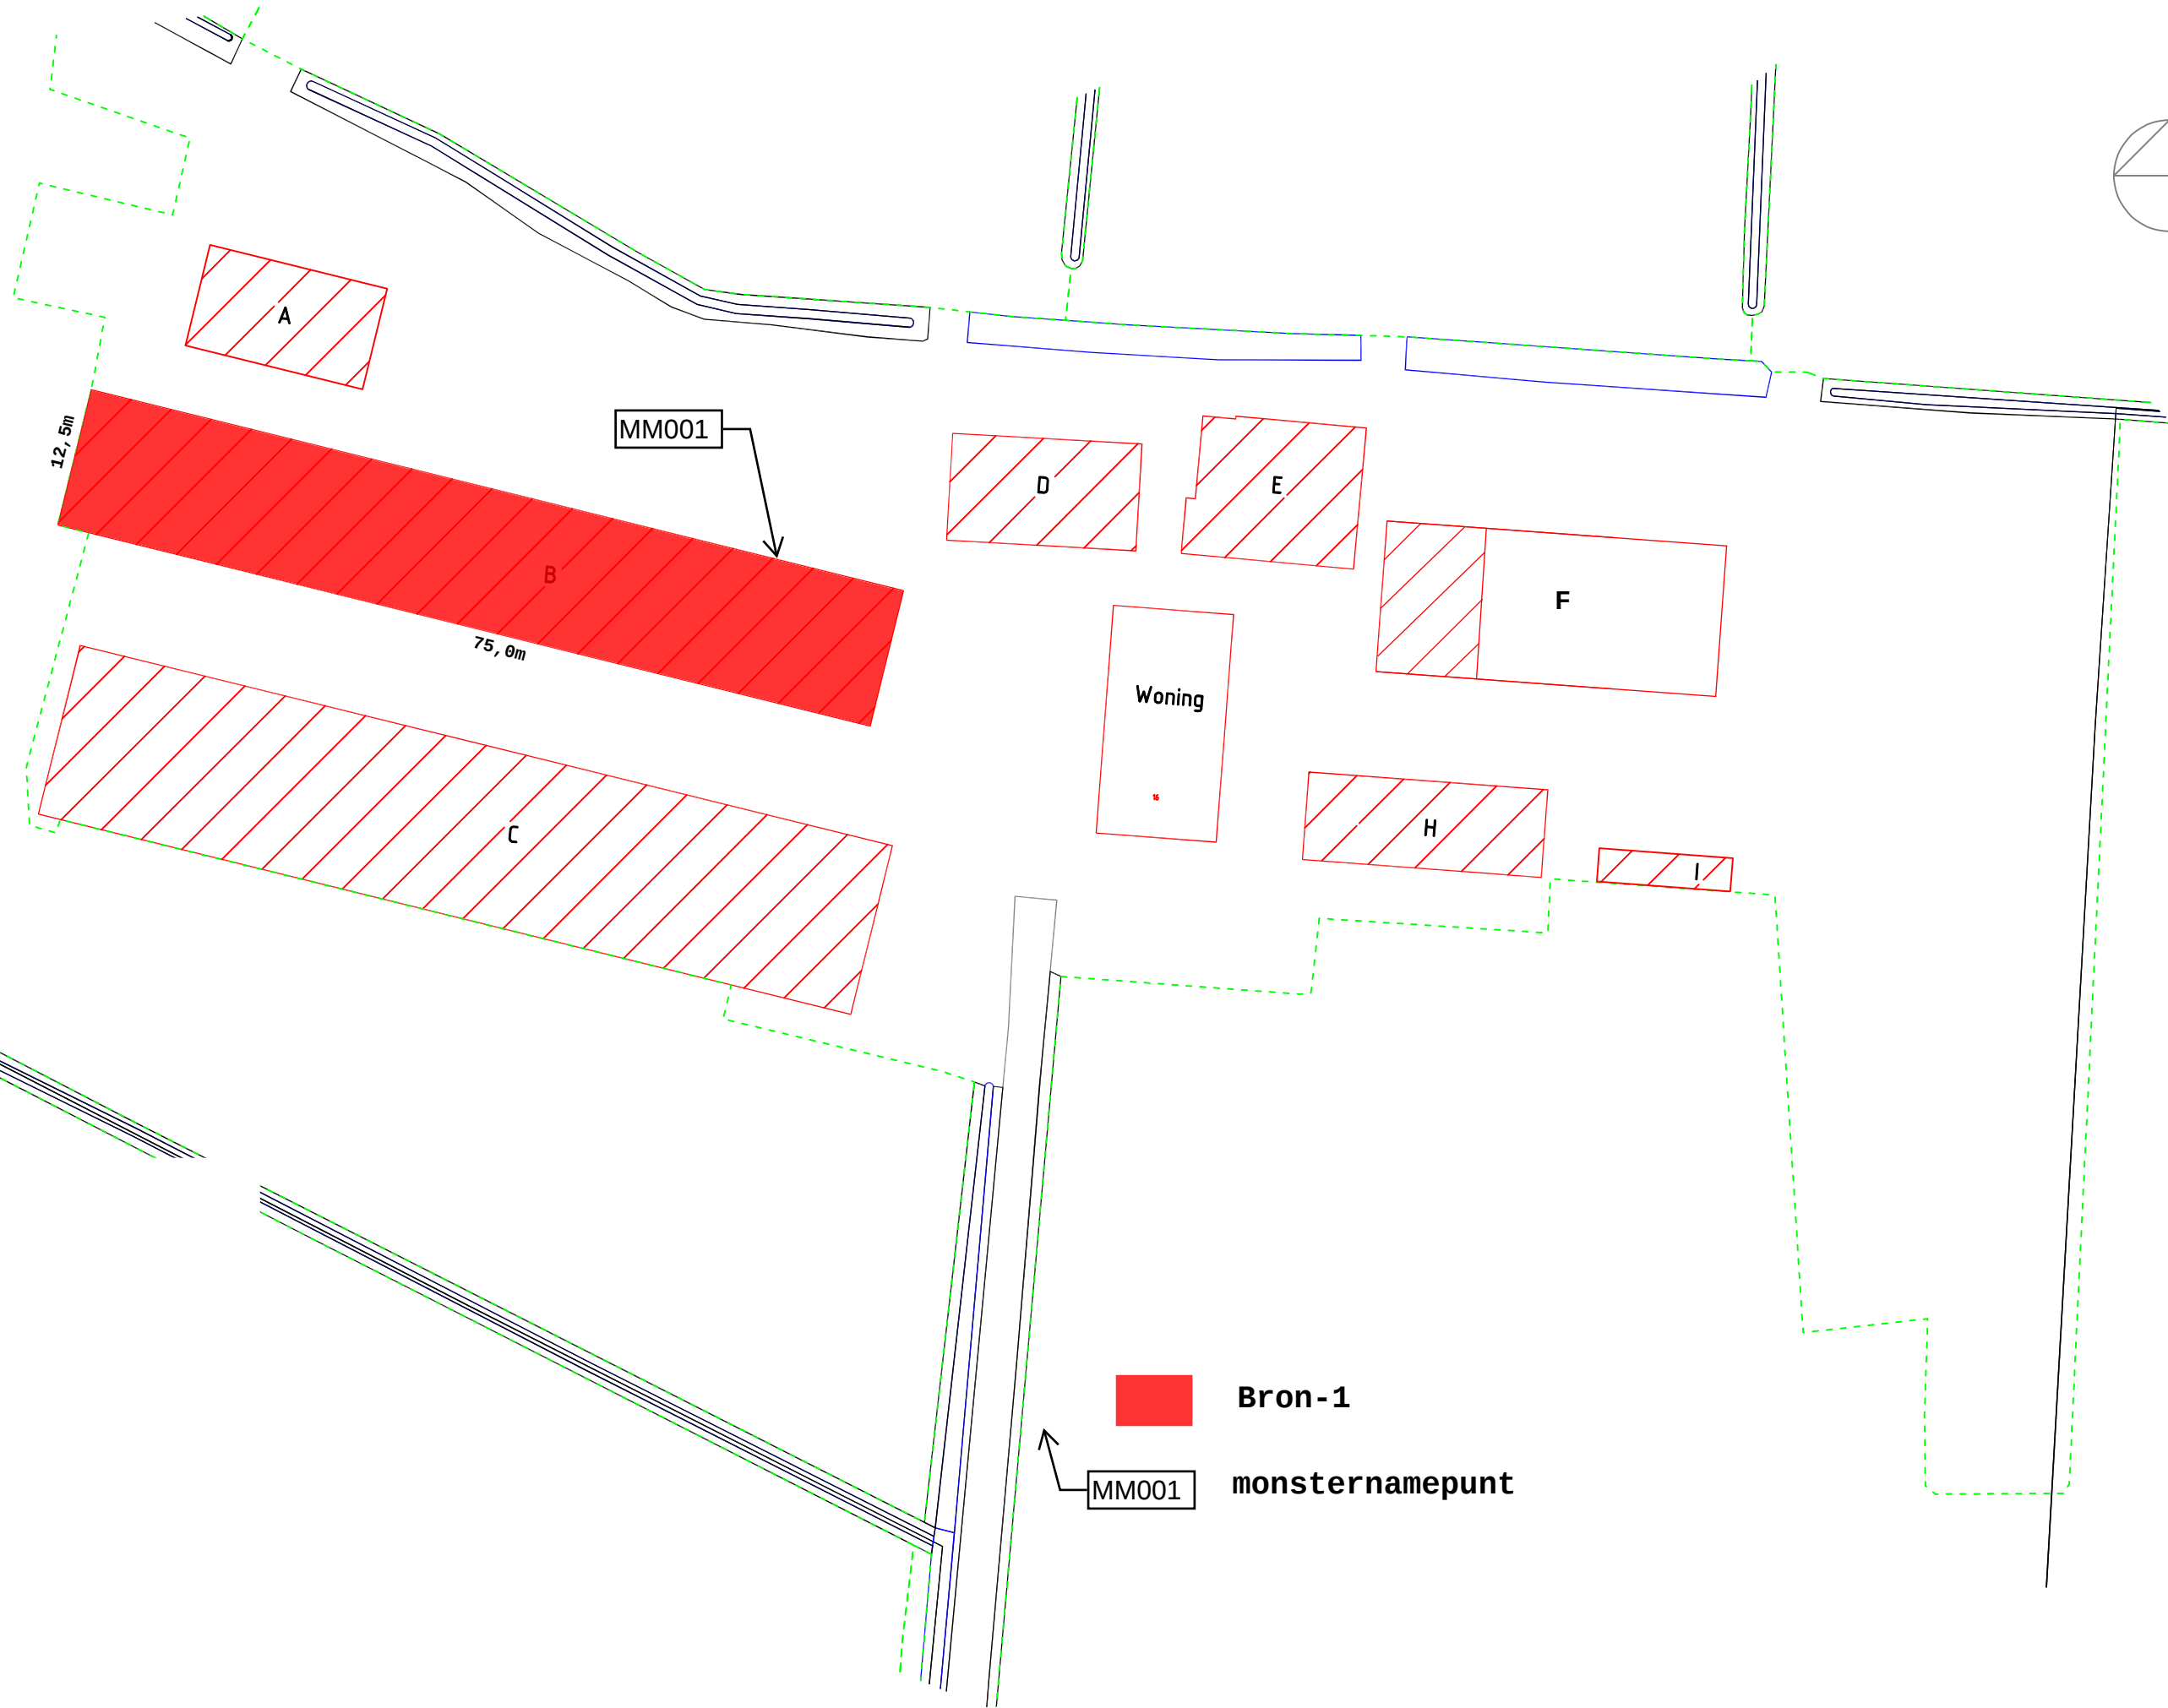
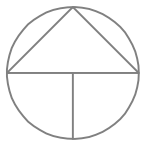


Bron-1

MM001

monsternamepunt

Omschrijving			
Promoregeling Lange heideweg 16			
Otterlo			
Gewenste situatie			
M.S.	DATUM	BETOEGE	J.V.V.
A	-	DATUM	03-07-2024
B	-	DOORVAL	1/1000
C	-	PROJEKT	A8
D	-	PROJEKTNUMMER	20240102
E	-	TUINING NL	N1
F	-	BLAD	VAN
G	-	BLAD	VAN

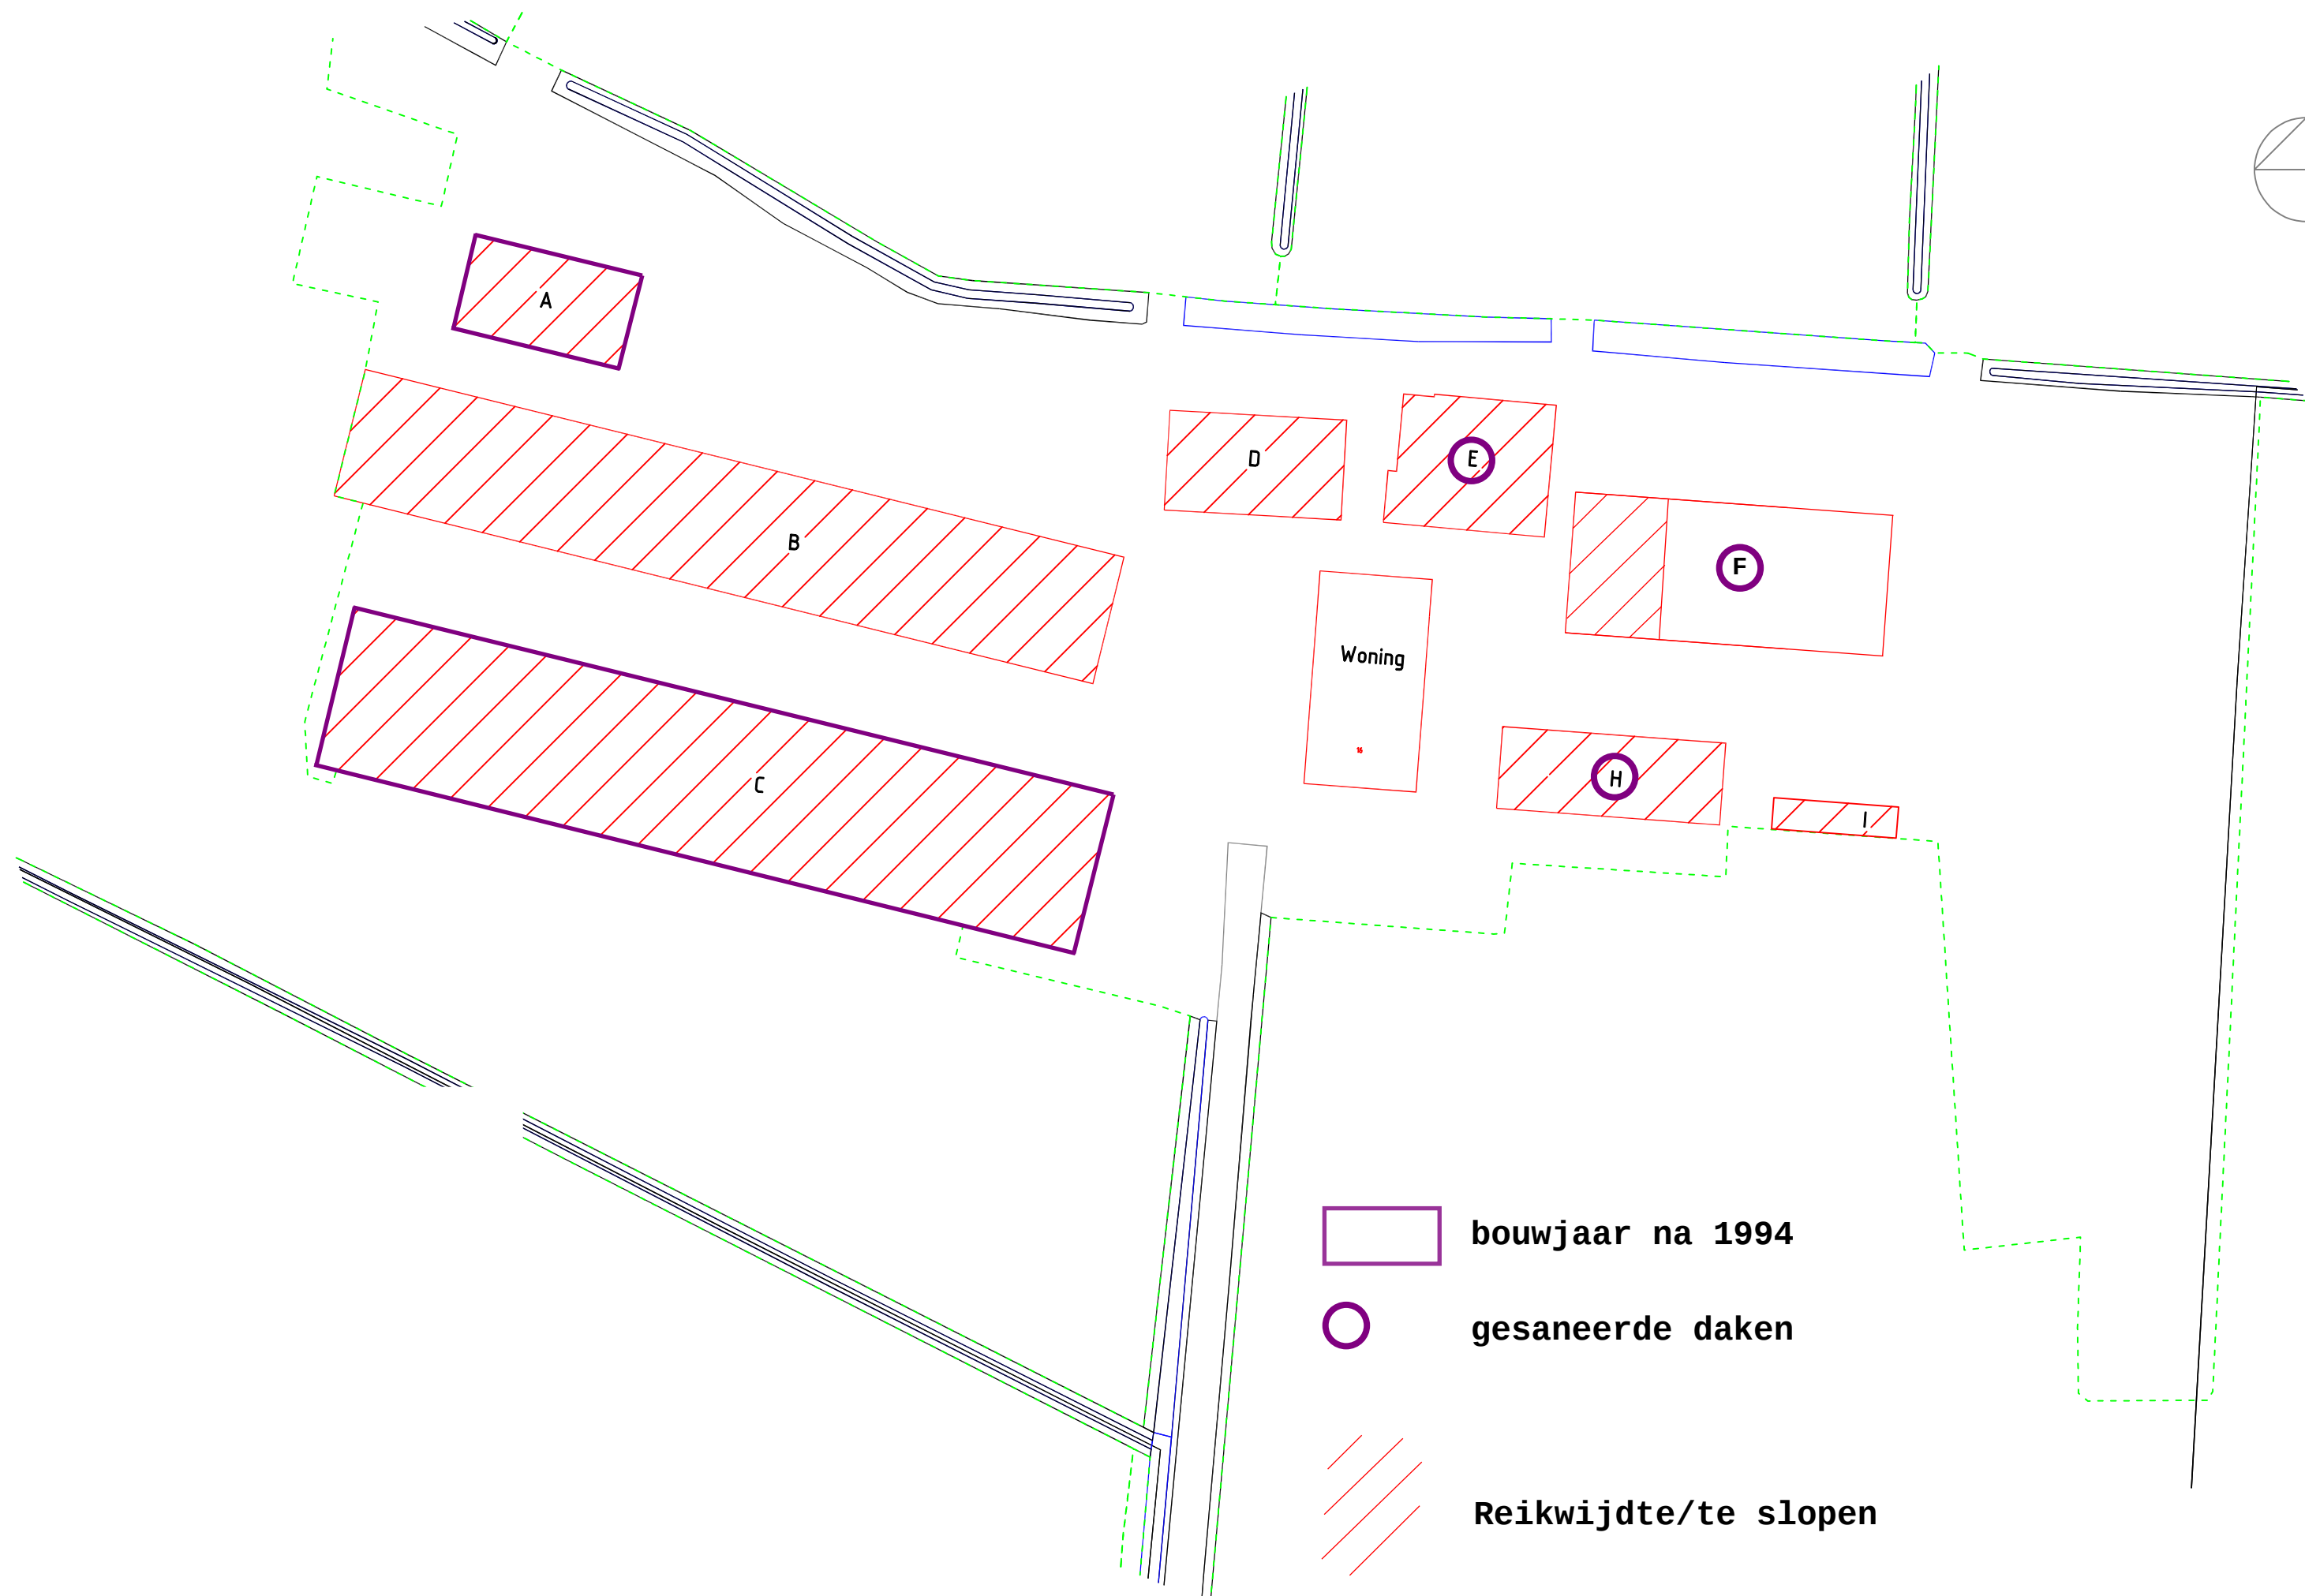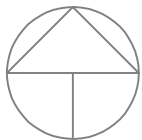

-  bouwjaar na 1994
-  gesaneerde daken
-  Reikwijdte/te slopen

Omschrijving			
Promo-regeling Lange heideweg 16 Otterlo			
Gewenste situatie			
M.E.	DATUM	GETUIGED	J.V.V.
A	-	DATUM	03-07-2024
B	-	DOORVAL	1/1000
C	-	PROJEKT	A8
D	-	PROJEKTNUMMER	20240102
E	-	TUINING NL	N1
F	-	BLAD	VAN
G	-	BLAD	VAN





ANALYSECERTIFICAAT

Opdrachtgever : Baecx B.V.
Contact : heer F. van den Bosch
Adres : De Spil 31c, 3774SE KOOTWIJKERBROEK

Projectgegevens

Projectcode : 1818562
Uw project omschrijving : 240966
Validatieref. : 1818562_certificaat_v1
Opdrachtverificatiecode : MEFP-RFJE-IZHB-XATN

Ontvangstdatum : 15-10-2024
Rapportagedatum : 16-10-2024
Aantal monsters : 1
Aantal pagina's : 1

Analysemethode: (semi) kwantitatief asbestonderzoek in vaste materialen m.b.v. stereo- en polarisatiemicroscopie conform NEN 5896 (Q)

monstercode	omschrijving	schatting in gewichtsprocenten (massa%)						geschatte gebondenheid
		chrysotiel	amosiet	crocidoliet	anthophylliet	tremoliet	actinoliet	
8468736	MM001	10-15	-	-	-	-	-	hecht

Analysemethode

Het monstermateriaal is onderzocht volgens het door de RvA geaccrediteerde voorschrift ASB-IDEN conform NEN 5896. De methode berust op stereo-lichtmicroscopie in combinatie met polarisatiemicroscopie.

Bij de kwantitatieve bepaling van asbest in materiaalmonster is de bepalingsgrens van de gebruikte onderzoeksmethode voor het schatten van het massapercentage asbest 0,1 (massa %). De geschatte gebondenheid is gegeven in de zin van NEN 5896. Indien asbest niet aantoonbaar is, weergegeven als "-" in bovenstaande tabel, dient de rapportagegrens < 0,1% aangenomen te worden. Dit is in overeenstemming met NEN 5896 waarin de laagst detecteerbare concentratie aan asbest vastgesteld is op <0,1%.

Opmerking

De volgende informatie is indien van toepassing verstrekt door de opdrachtgever: Project omschrijving, Monsterreferentie(s), Opgegeven bemonsteringsdatum, Matrix, Monsterdiepte, Potnr (Barcode), Veldgegevens, Veldwaarnemingen en Bemonsteringsdata. De opgegeven bemonsteringsdatum kan van invloed zijn op de geldigheid van de resultaten.

Namens Eurofins Omegam,

Ing. J. Tukker
Manager productie

**Disclaimer**

Eurofins Omegam heeft het (asbest) vezelonderzoek in dit/deze monster(s) uitgevoerd volgens de norm(en) zoals vermeld in het analysecertificaat. Voor de analyseresultaten van het (asbest) vezelonderzoek geldt dat Eurofins Omegam de analyse heeft uitgevoerd in de monsters die de opdrachtgever, zoals deze staan vermeld in de koptekst van dit analysecertificaat, zelf heeft genomen of laten nemen en aan Eurofins Omegam heeft aangeboden. Eurofins Omegam draagt geen verantwoordelijkheid inzake de herkomst en representativiteit alsmede de veiligheid tijdens de monsterneming.

Op dit certificaat zijn onze algemene voorwaarden van toepassing.
Dit analysecertificaat mag niet anders dan in zijn geheel worden gereproduceerd.
De met een 'Q' gemerkte analyses zijn door RvA geaccrediteerd (registratienummer L086).

Eurofins Omegam B.V.
H.J.E. Wenckebachweg 120
NL-1114 AD Amsterdam-Duivendrecht
Nederland

T +31-(0)20-597 66 80
CSOmegam@eurofins.com
www.eurofins.nl

IBAN NL 16 BNPA 0227667980
BIC BNPANL2A
BTW nr. NL8139.67.132.B01
KvK nr. 34215654

SMART Risicoclassificatie

Aangemaakt op 16 oktober 2024 om 10h23 (2653465)

Baecx B.V.

SCA-code: 07-D 070148.01



Deze risicoclassificatie maakt onverbrekelijk onderdeel uit van het asbestinventarisatierapport [07-D 070148.01-240966].

Identificatie

Adres	Lange Heideweg 16 , Otterlo
Projectcode	240966
Projectnaam	Lange Heideweg 16 Otterlo
Broncode	Bron-1
Bronnaam	Dak en bovendakse gevels schuur-B

Feiten

Productspecificatie	Asbestcement golfplaat
Hechtgebondenheid	Hechtgebonden
Hoeveelheid asbest	1.200 m²
Percentage Chrysotiel	10 - 15 %
Percentage Amfibool asbest	< 0.1 % (niet aantoonbaar)
Analysecertificaatnummer	1818562

Situatie

Bevestiging	Geschroefd
Binnen / buiten	Buiten
Beschadiging	Ernstig
Verweerdheid	Ernstig

Verwijdering

Handeling	Demontage (als geheel verwijderen)
-----------	------------------------------------

Risicoclassificatie

Risicoklasse	2
Gebruikte versie classificatiemodel	SMART 2.4 19092024 (ingangsdatum 19-09-2024)

Werkplanelementen

Openlucht RK2

Het werkgebied dient afgezet/gemarkeerd te worden.

Het gecertificeerde asbestverwijderingsbedrijf dat de asbestverwijderingswerkzaamheden uitvoert, dient de best bestaande technieken toe te passen. Er dienen bronmaatregelen genomen te worden om vezelemissie te voorkomen. Deze maatregelen dienen in een werkplan, opgesteld conform het certificatieschema, te worden opgenomen.

Er dient een eindcontrole door een RvA geaccrediteerde (ISO 17020) inspectie-instelling volgens NEN 2990, onderdeel visuele inspectie, te worden uitgevoerd.

Snel en deskundig
advies *voor jou*

Wij helpen snel
en doelgericht,
zodat jij verder
kunt met je
toekomstplannen



Zonder onnodige
aanbevelingen en
kostenposten



BAECX

Bodem & Asbest & Ecologie



Meer dan 8.000 rapporten



Vaste scherpe prijzen



Ervaren inspecteurs



Doelgerichte werkwijze



Bodem

Wij zijn in het bezit van de procescertificaten BRL SIKB 1000 en BRL SIKB 2000. Dit betekent dat we gecertificeerd zijn om verkennend en/of nader bodemonderzoek, asbest in grond onderzoek en partijkeringen uit te voeren.



Asbest

Wij zijn in het bezit van een procescertificaat Asbestinventarisatie, op basis van het Certificatieschema voor de Procescertificaten Asbestinventarisatie en Asbestverwijdering. Dit betekent dat we gecertificeerd zijn om alle vormen van asbestinventarisatie uit te voeren.



Ecologie

Wij voldoen aan de deskundigheidseisen zoals de Rijksdienst voor Ondernemend Nederland die stelt met betrekking tot ecologische deskundigheid. Dit betekent dat we niet alleen ecologische quickscans uit mogen voeren, maar ook vervolgonderzoeken.



0342 430 110 | info@baecx.nl

baecx.nl