



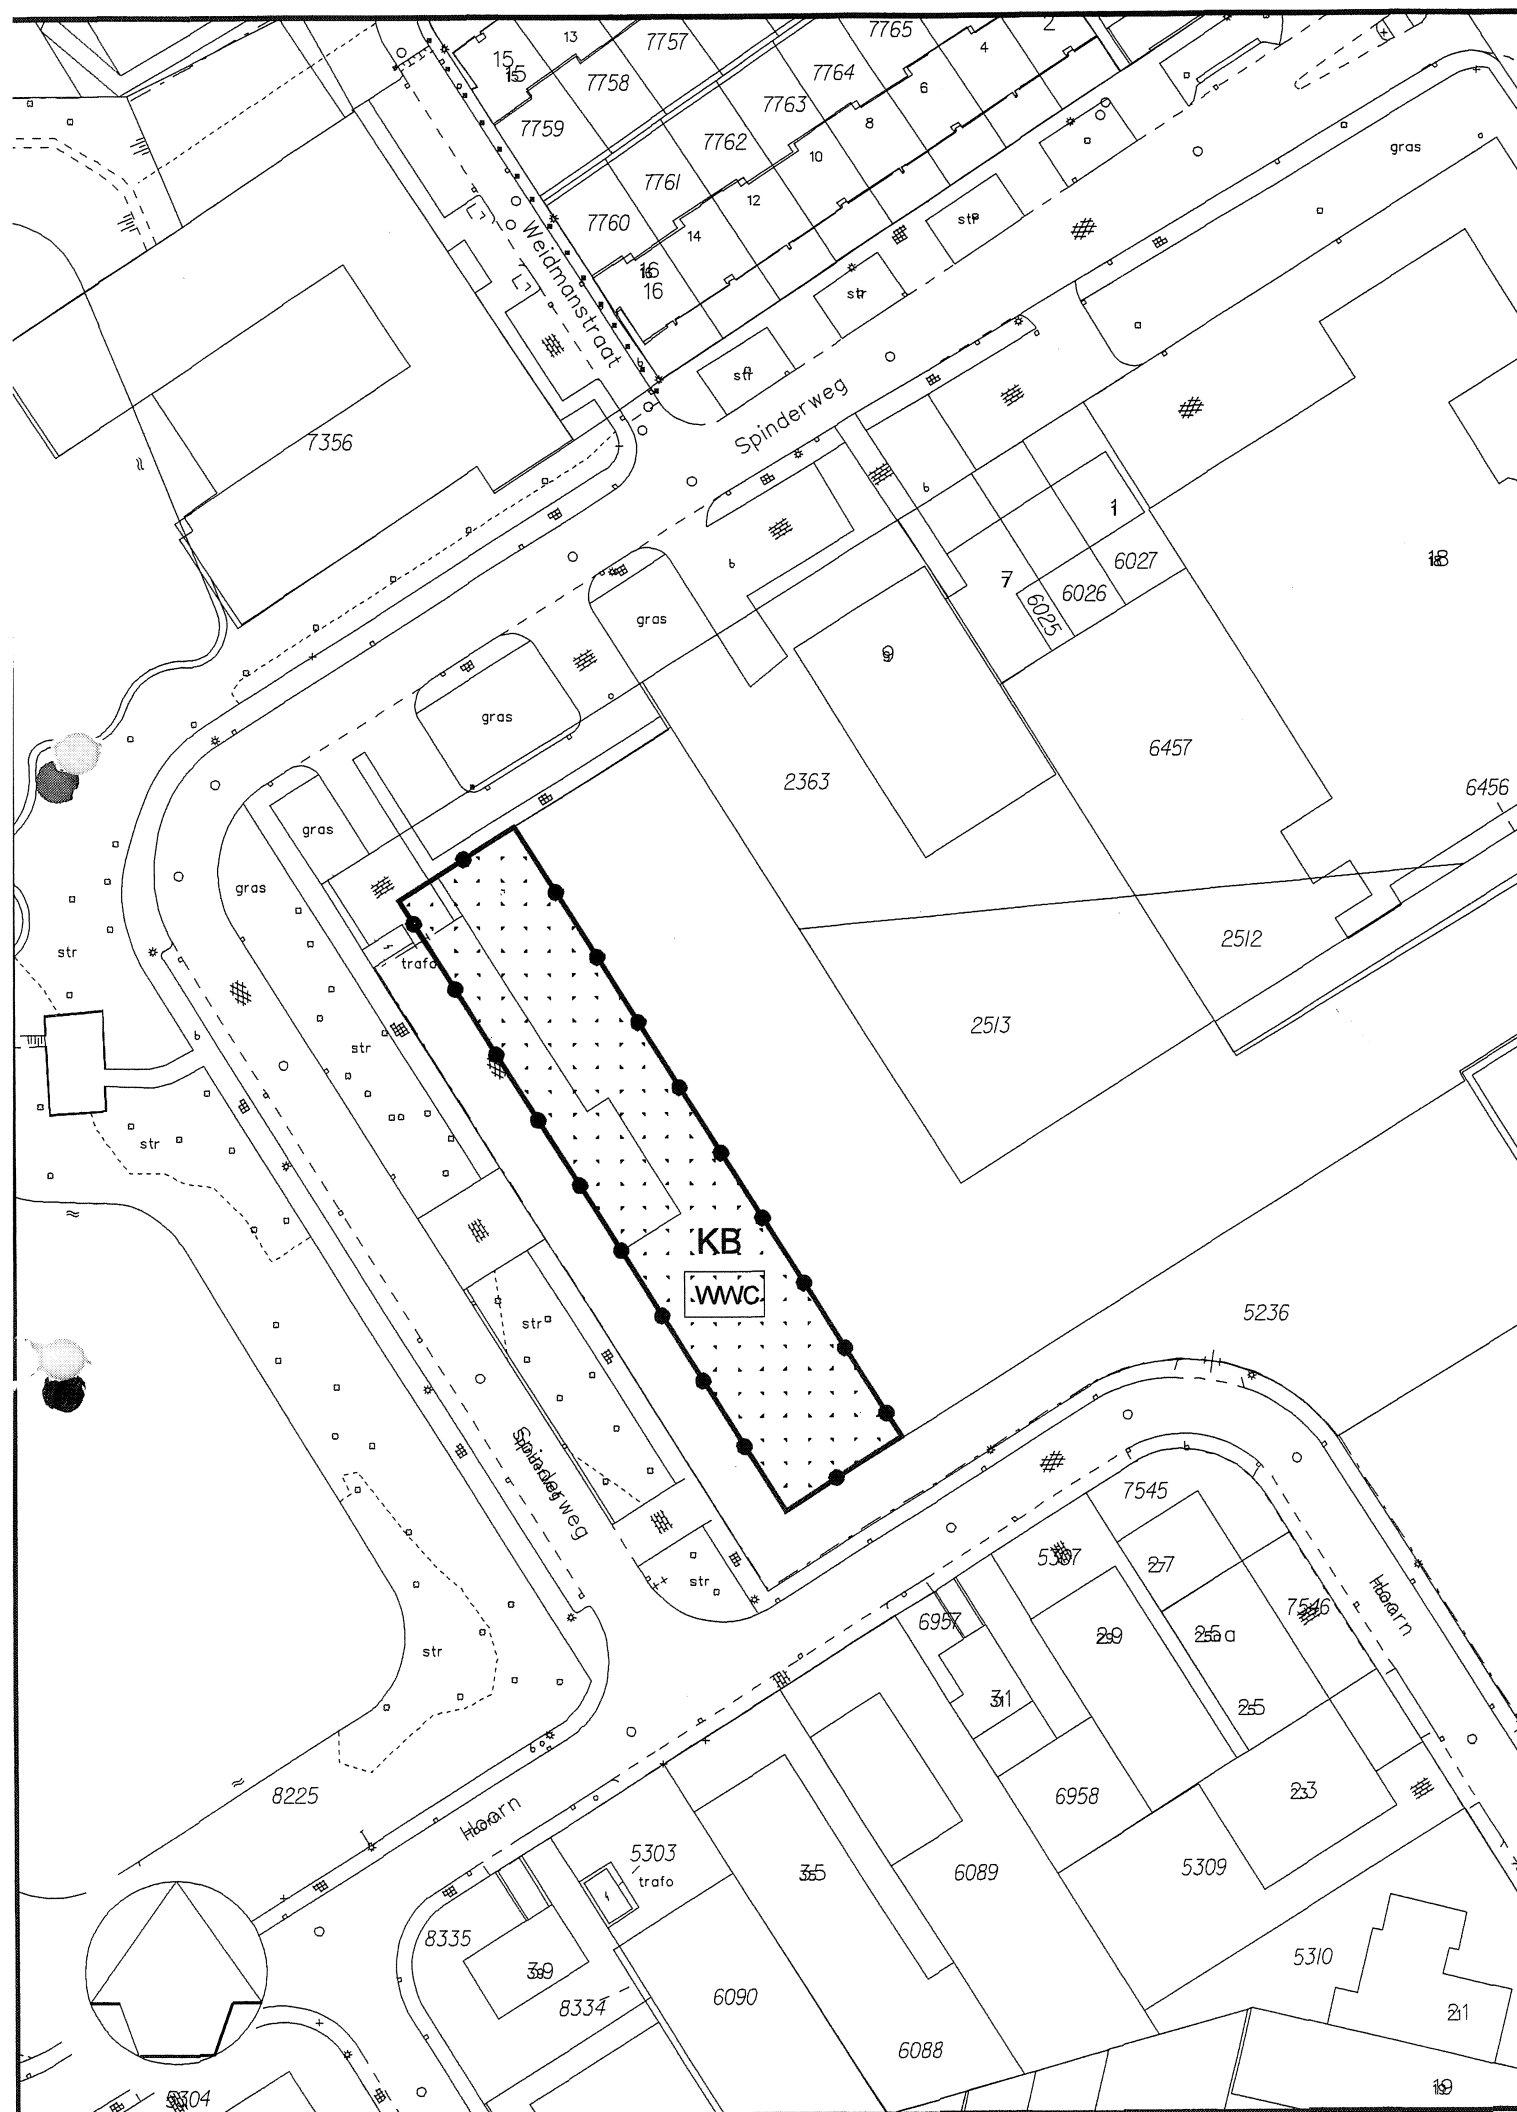

Bestemmingen : (zie ook bestemmingsplanvoorschriften)

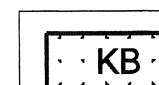

Kleine bedrijven

Verklaring :

—●— Grens van het plan is tevens bestemmingsgrens



Bestaande bebouwing
en kadastrale gegevens

Aanduiding :



Woon-/werkcombinaties

Behoort bij besluit van de raad van Ede

d.d. 17 MRT 2005

nummer 2005/7

Mij bekend,
de raadsgriffier

Datum	Aard der wijziging	Get.	Gec.
Partiële herziening van het bestemmingsplan Klaphekweg 1970 "omgeving Spinderweg"		Tekenaar H.J.	
		Schaal 1:1000	
		Datum 30-09-2004	
		Project nr.	
		Tekening nr. E04030	



RUIMTELIJKE ONTWIKKELING EN BEHEER
hoofdafdeling Realisatie

Postbus 9024 - 6710 HM Ede Bezoekadres: Stads Kantoor "De Doelen" - Raadhuisplein 2 - Ede