


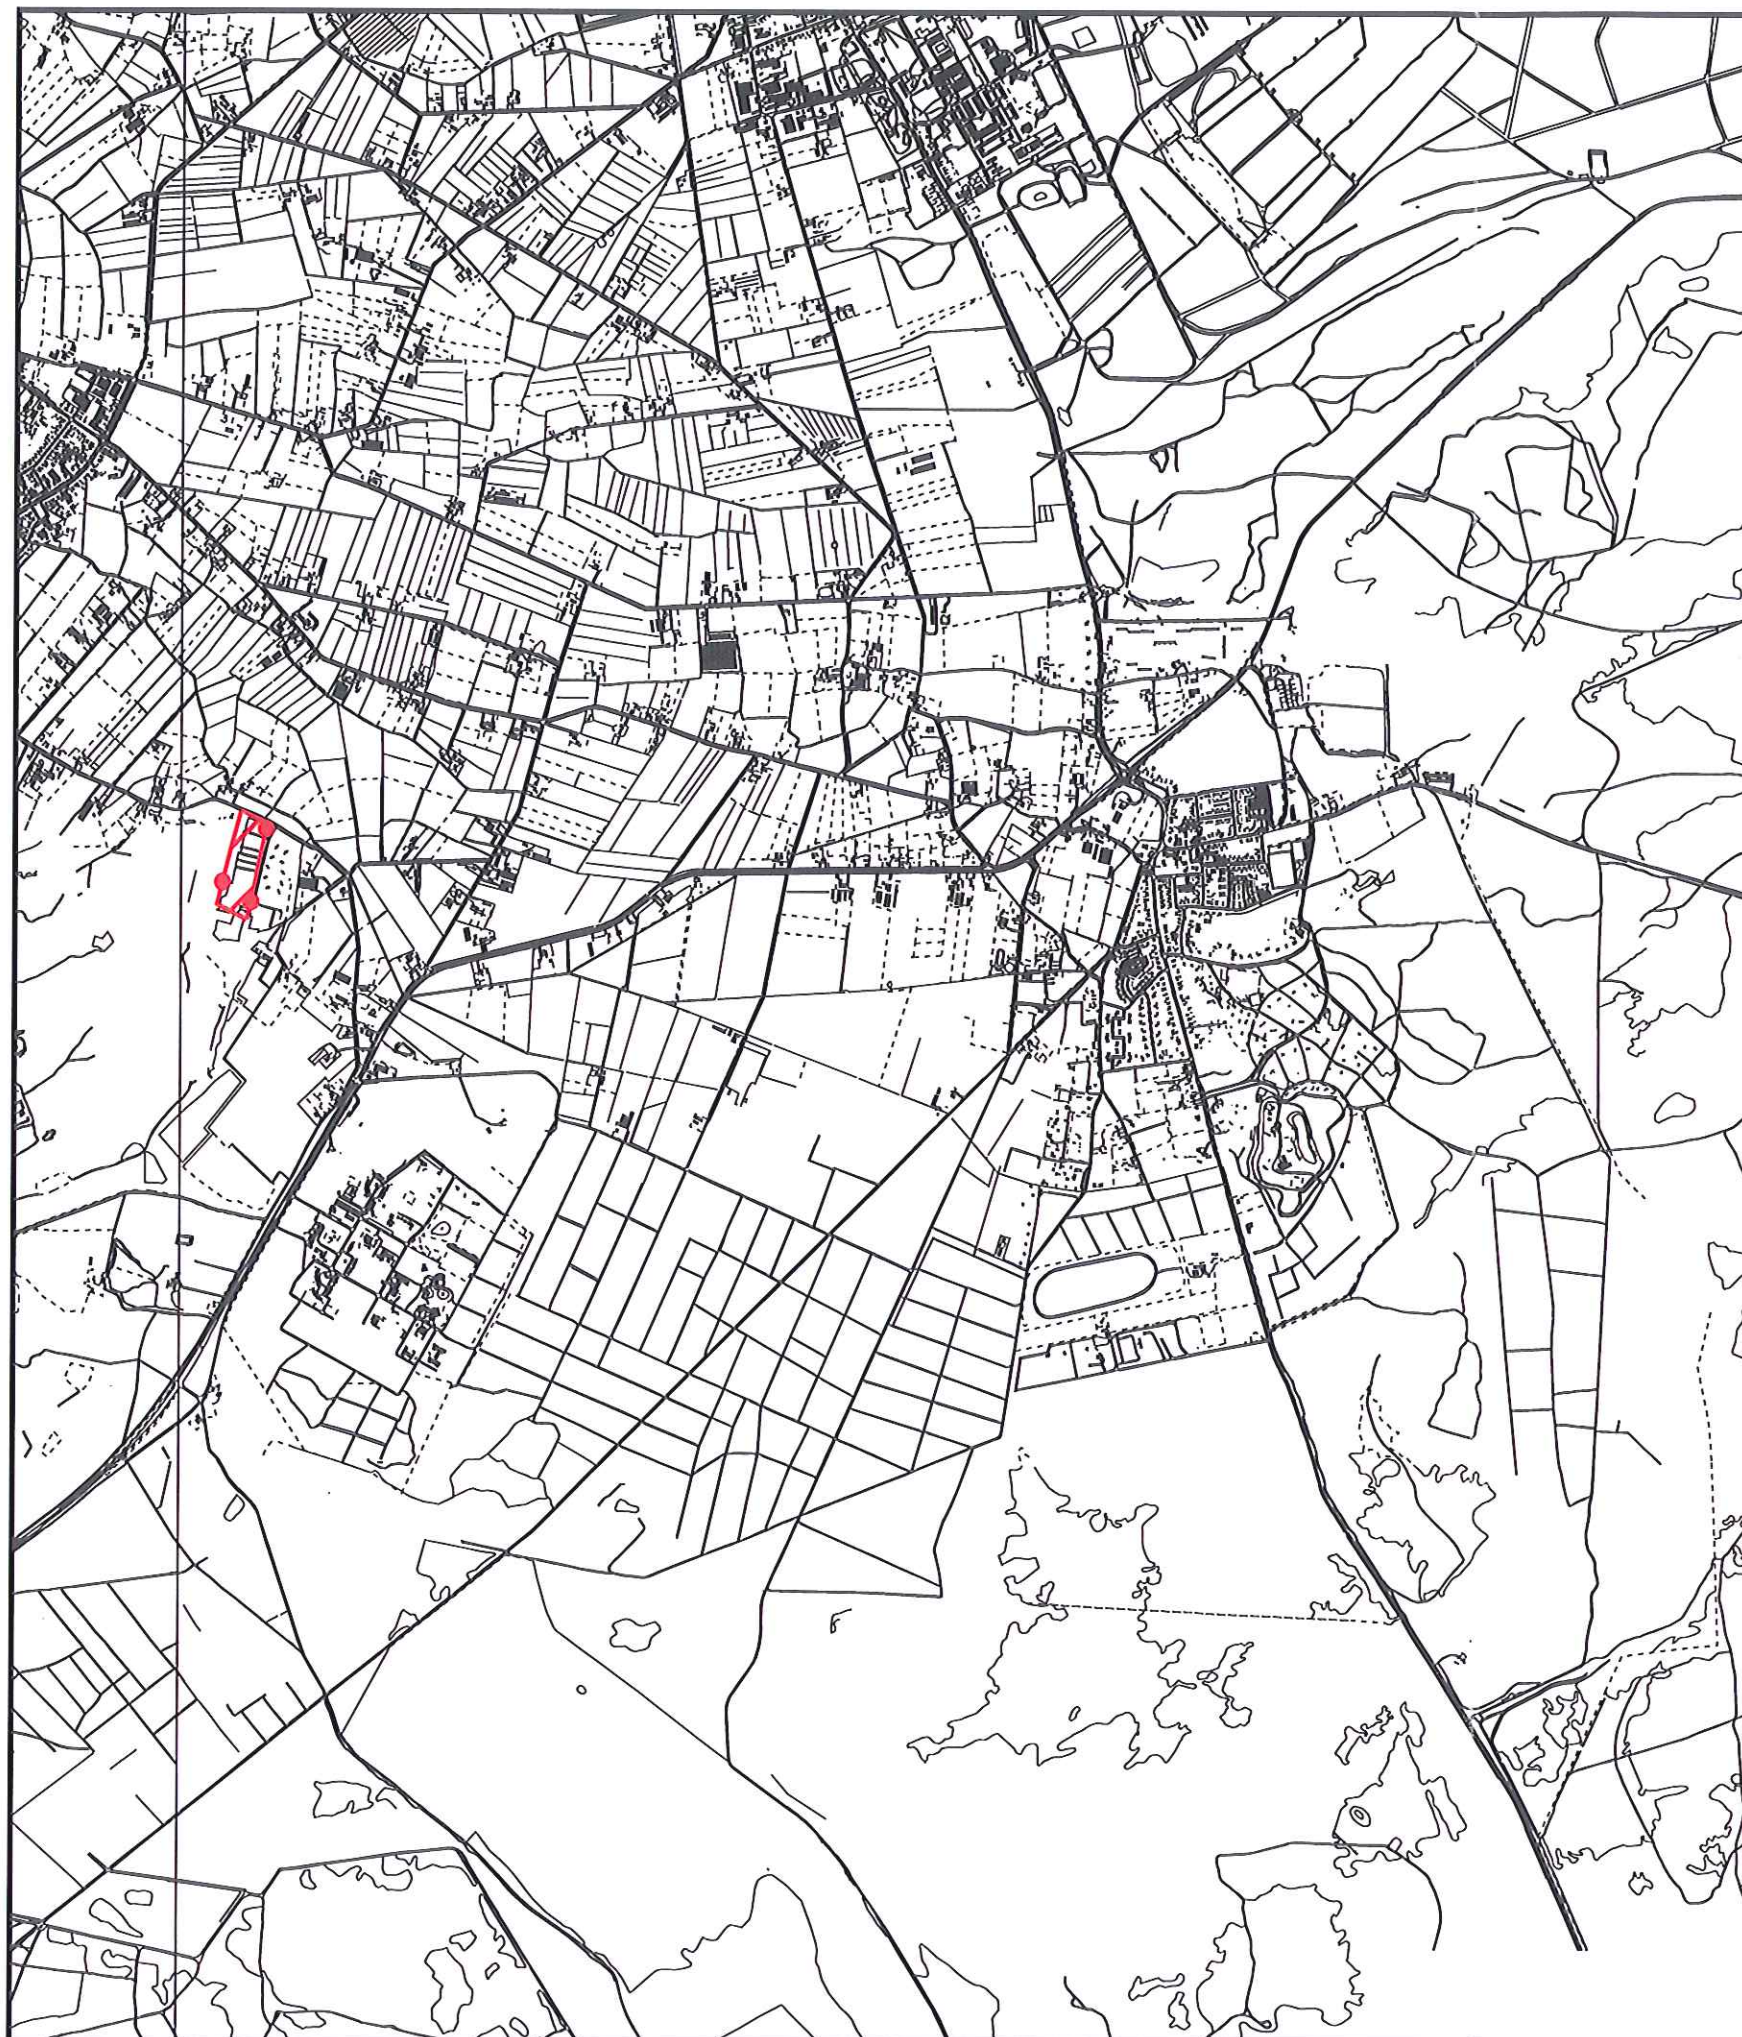

AANDUIDINGEN



topografische gegevens




plangrens



wijzigingsbevoegdheid uitbreiding verblijfsrecreatie van toepassing

Verklaring van kaartelementen niet behorende bij het plan

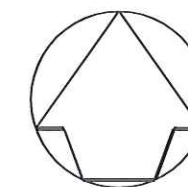

\$FILES

Datum	Aard der wijziging	Get.	Gec.
"Partiële herziening bestemmingsplan Natuurgebied Veluwe: herziening recreatieterreinen" Plankaart, blad 13D			
Tekenaar	M. Elshof		
Schaal	1:25000		
Datum	28-09-2009		
Project nr.			
Tekening nr.	Bu 05032A4		



RUIMTELIJKE ONTWIKKELING EN BEHEER
hoofdafdeling Realisatie

Postbus 9024 - 6710 LM Ede - Bezoekadres: Stadskantoor "De Doelen" - Raadhuisplein 2 - Ede