


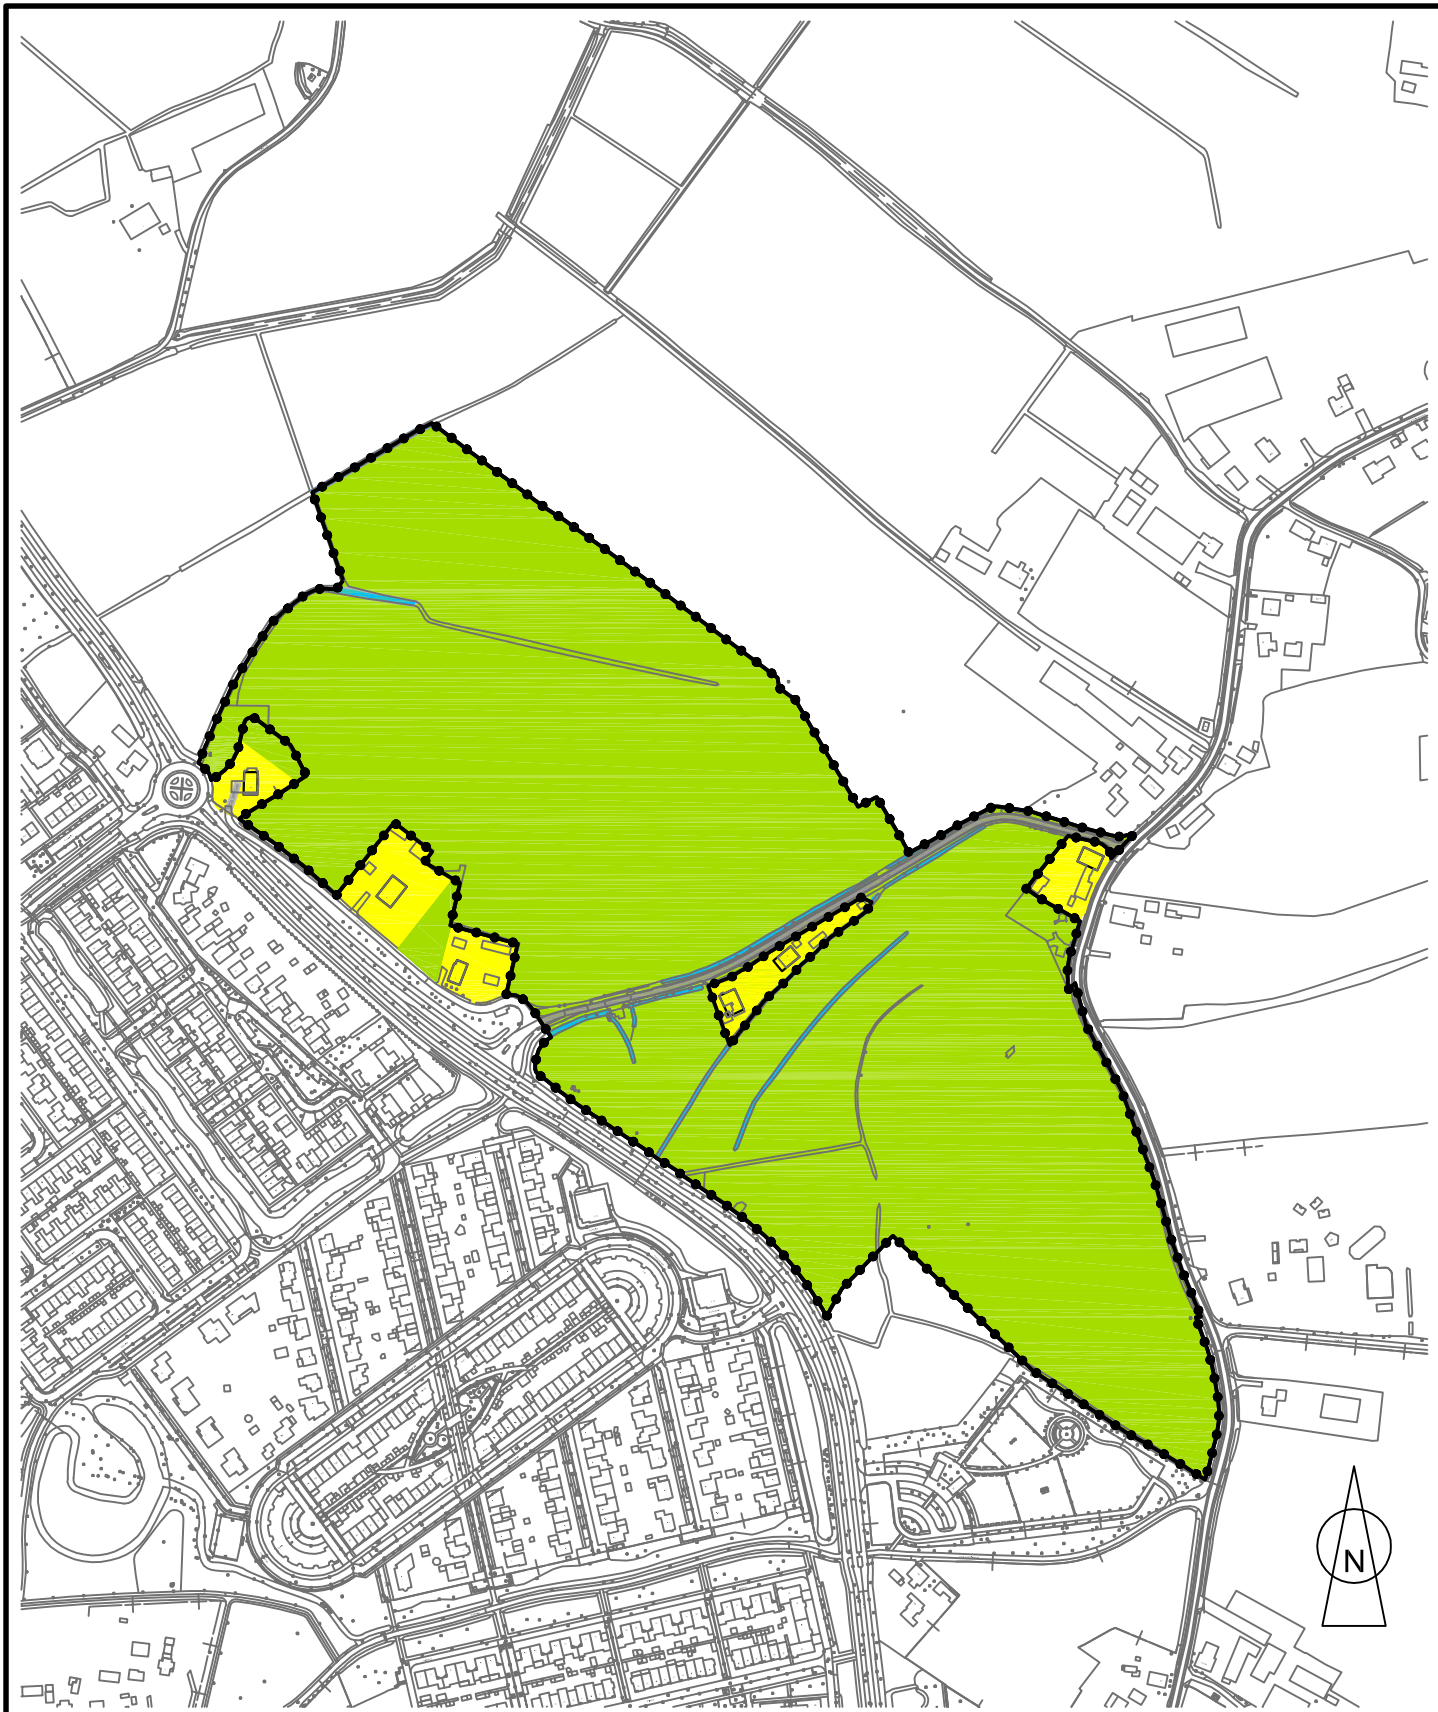

LEGENDA:



bestaande rijbaan
bestaande water-
gangen en greppels



wonen
agrarisch



bestaande situatie
bestaande bebouwing
exploitatiegrens

Exploitatieplan Horstkamp en De Dijkjes

get. FM

schaal: 1 : 5000

datum: mei 2018

formaat: A4

Bijlage 3
Ruimtegebruik huidige situatie