


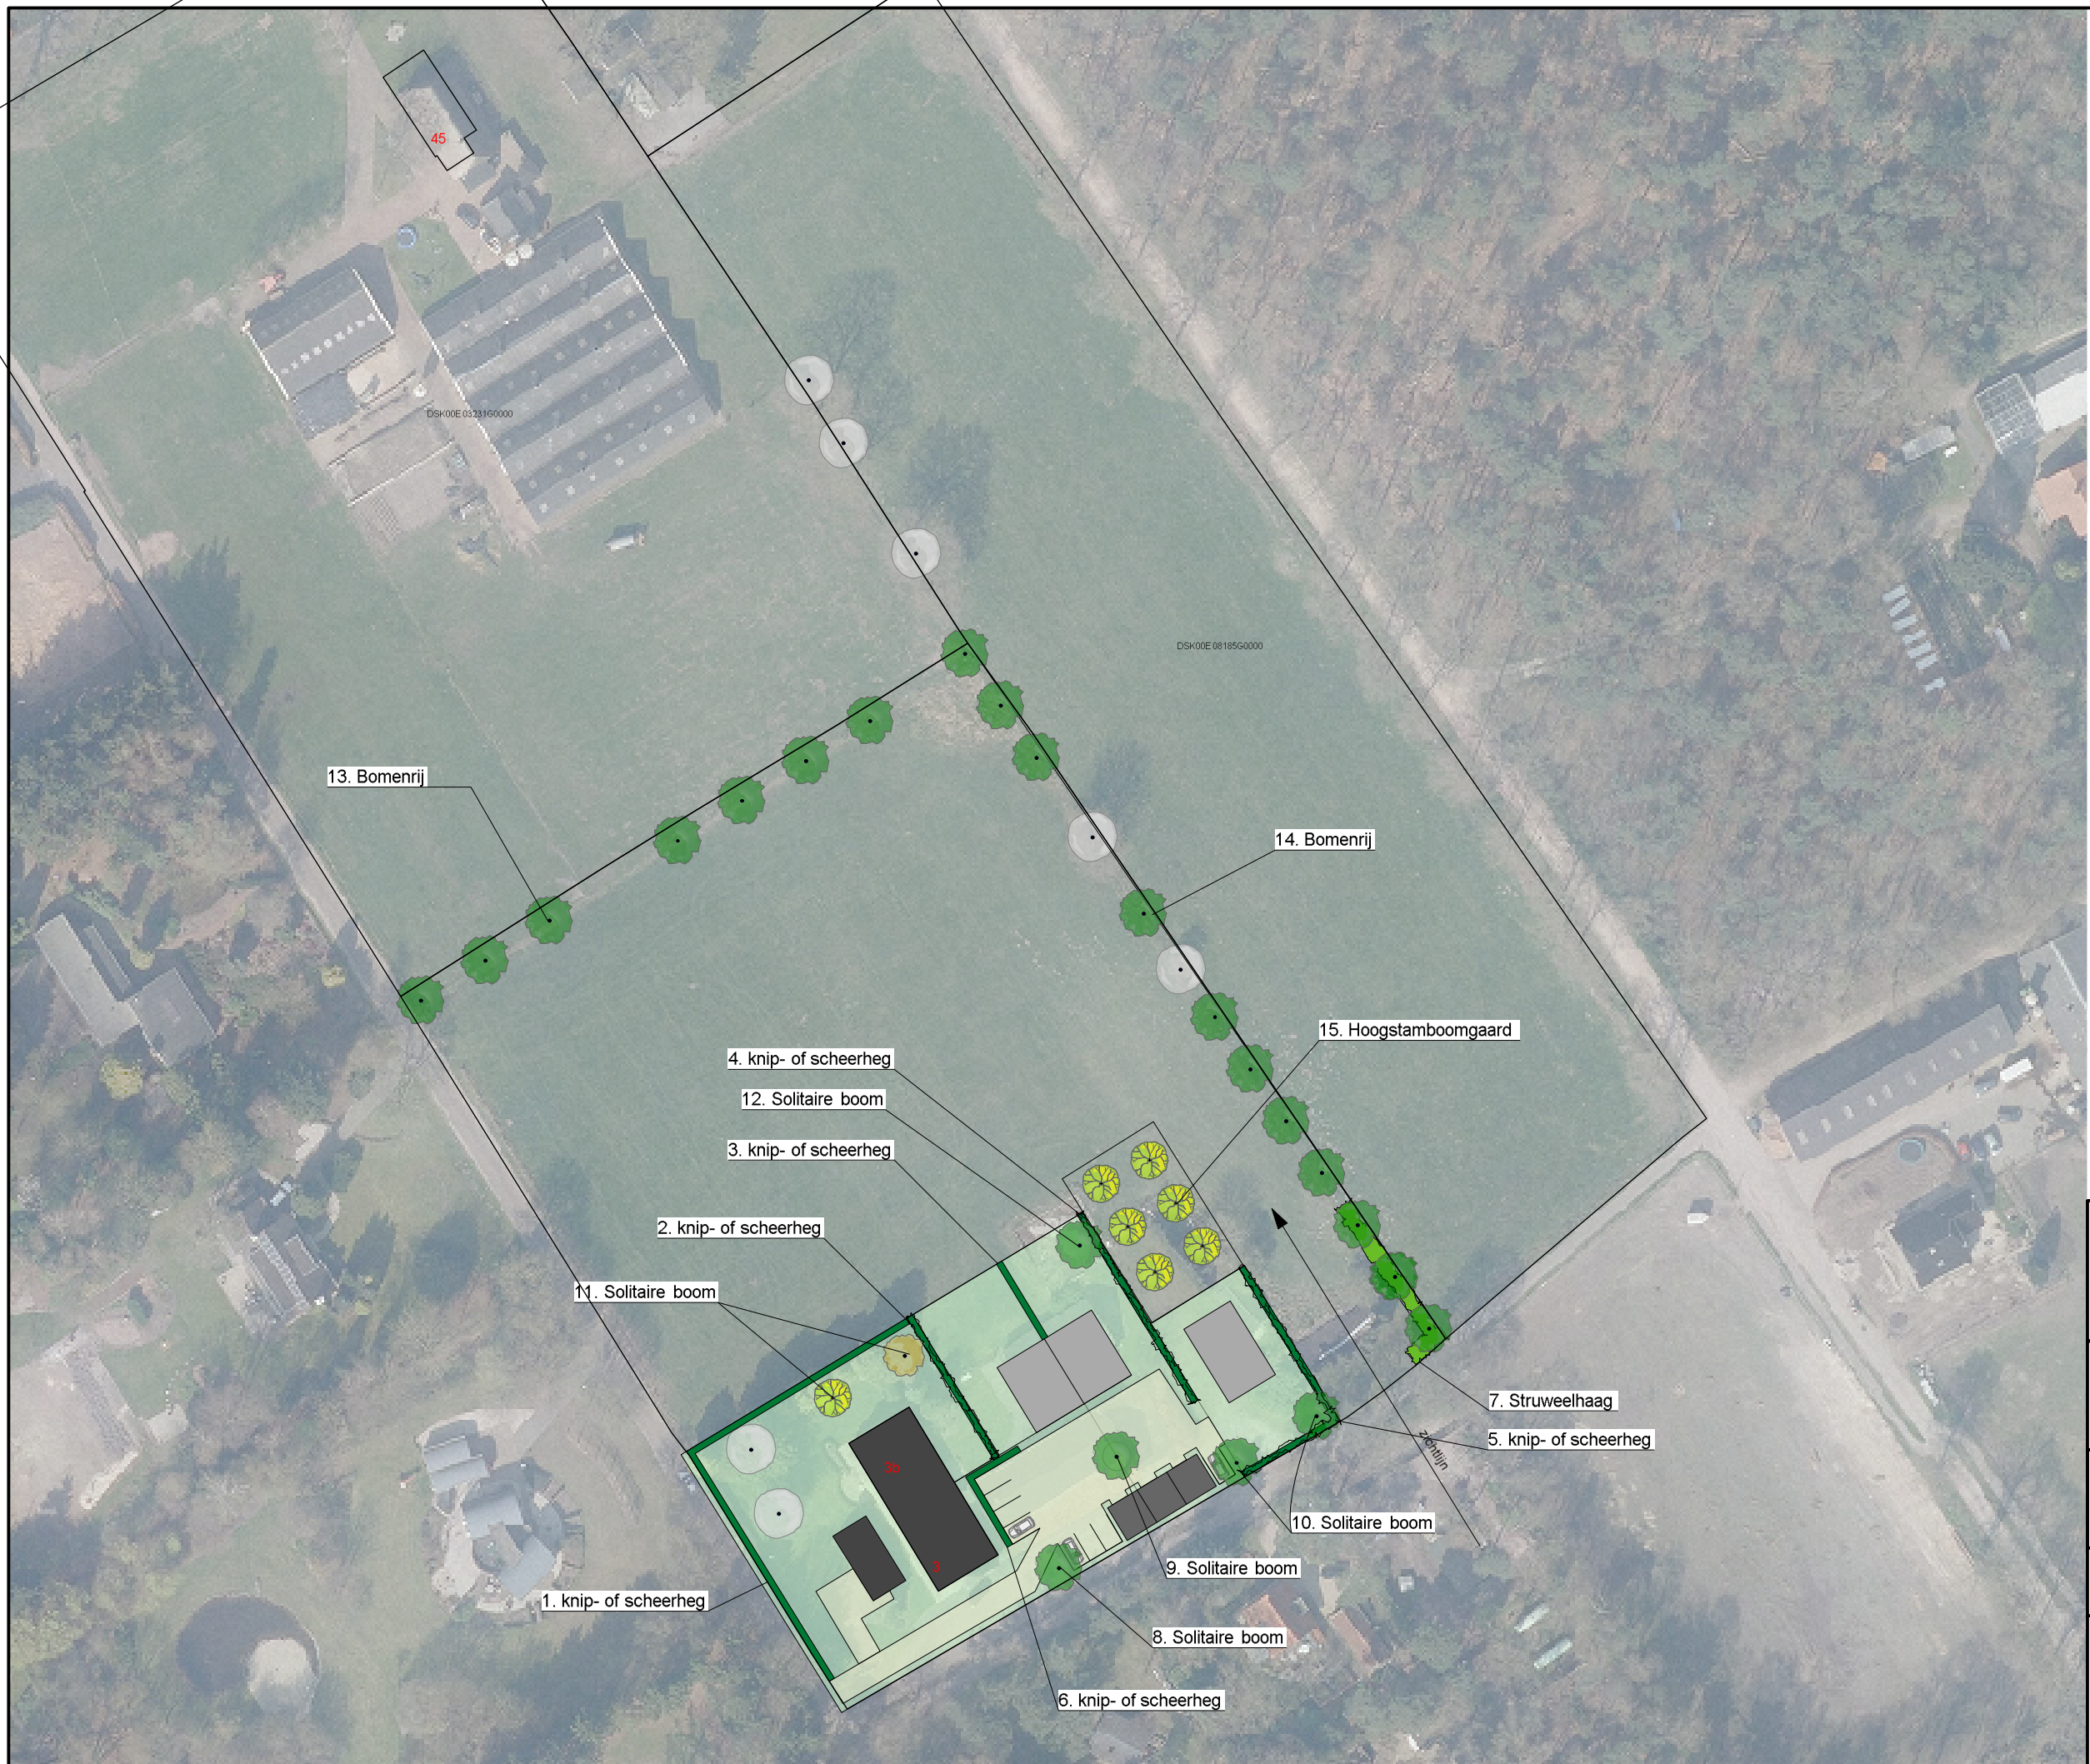

-  aan te planten Walnoot
-  aan te planten fruitboom
-  aan te planten boom
-  bestaande boom
-  aan te leggen groen
-  bestaand woning
-  Nieuwe te bouwen woning

Landschappelijke versterking Verlengde Haerderweg 3



0 20 30 40 50 m

Schaal : 1:1000

Project : PA2016MULDER
Deelnemernr : PA2016MULDER
Naam : Fam. Mulder
Adres : Verlengde Haerderweg 3
PC, Plaats : 8085 RJ Doornspijk

Opsteller Plan: E. Timmerman
Datum : februari 2016
Versie : definitief

