


Aan deze analoge verbeelding
kunnen geen rechten worden ontleend

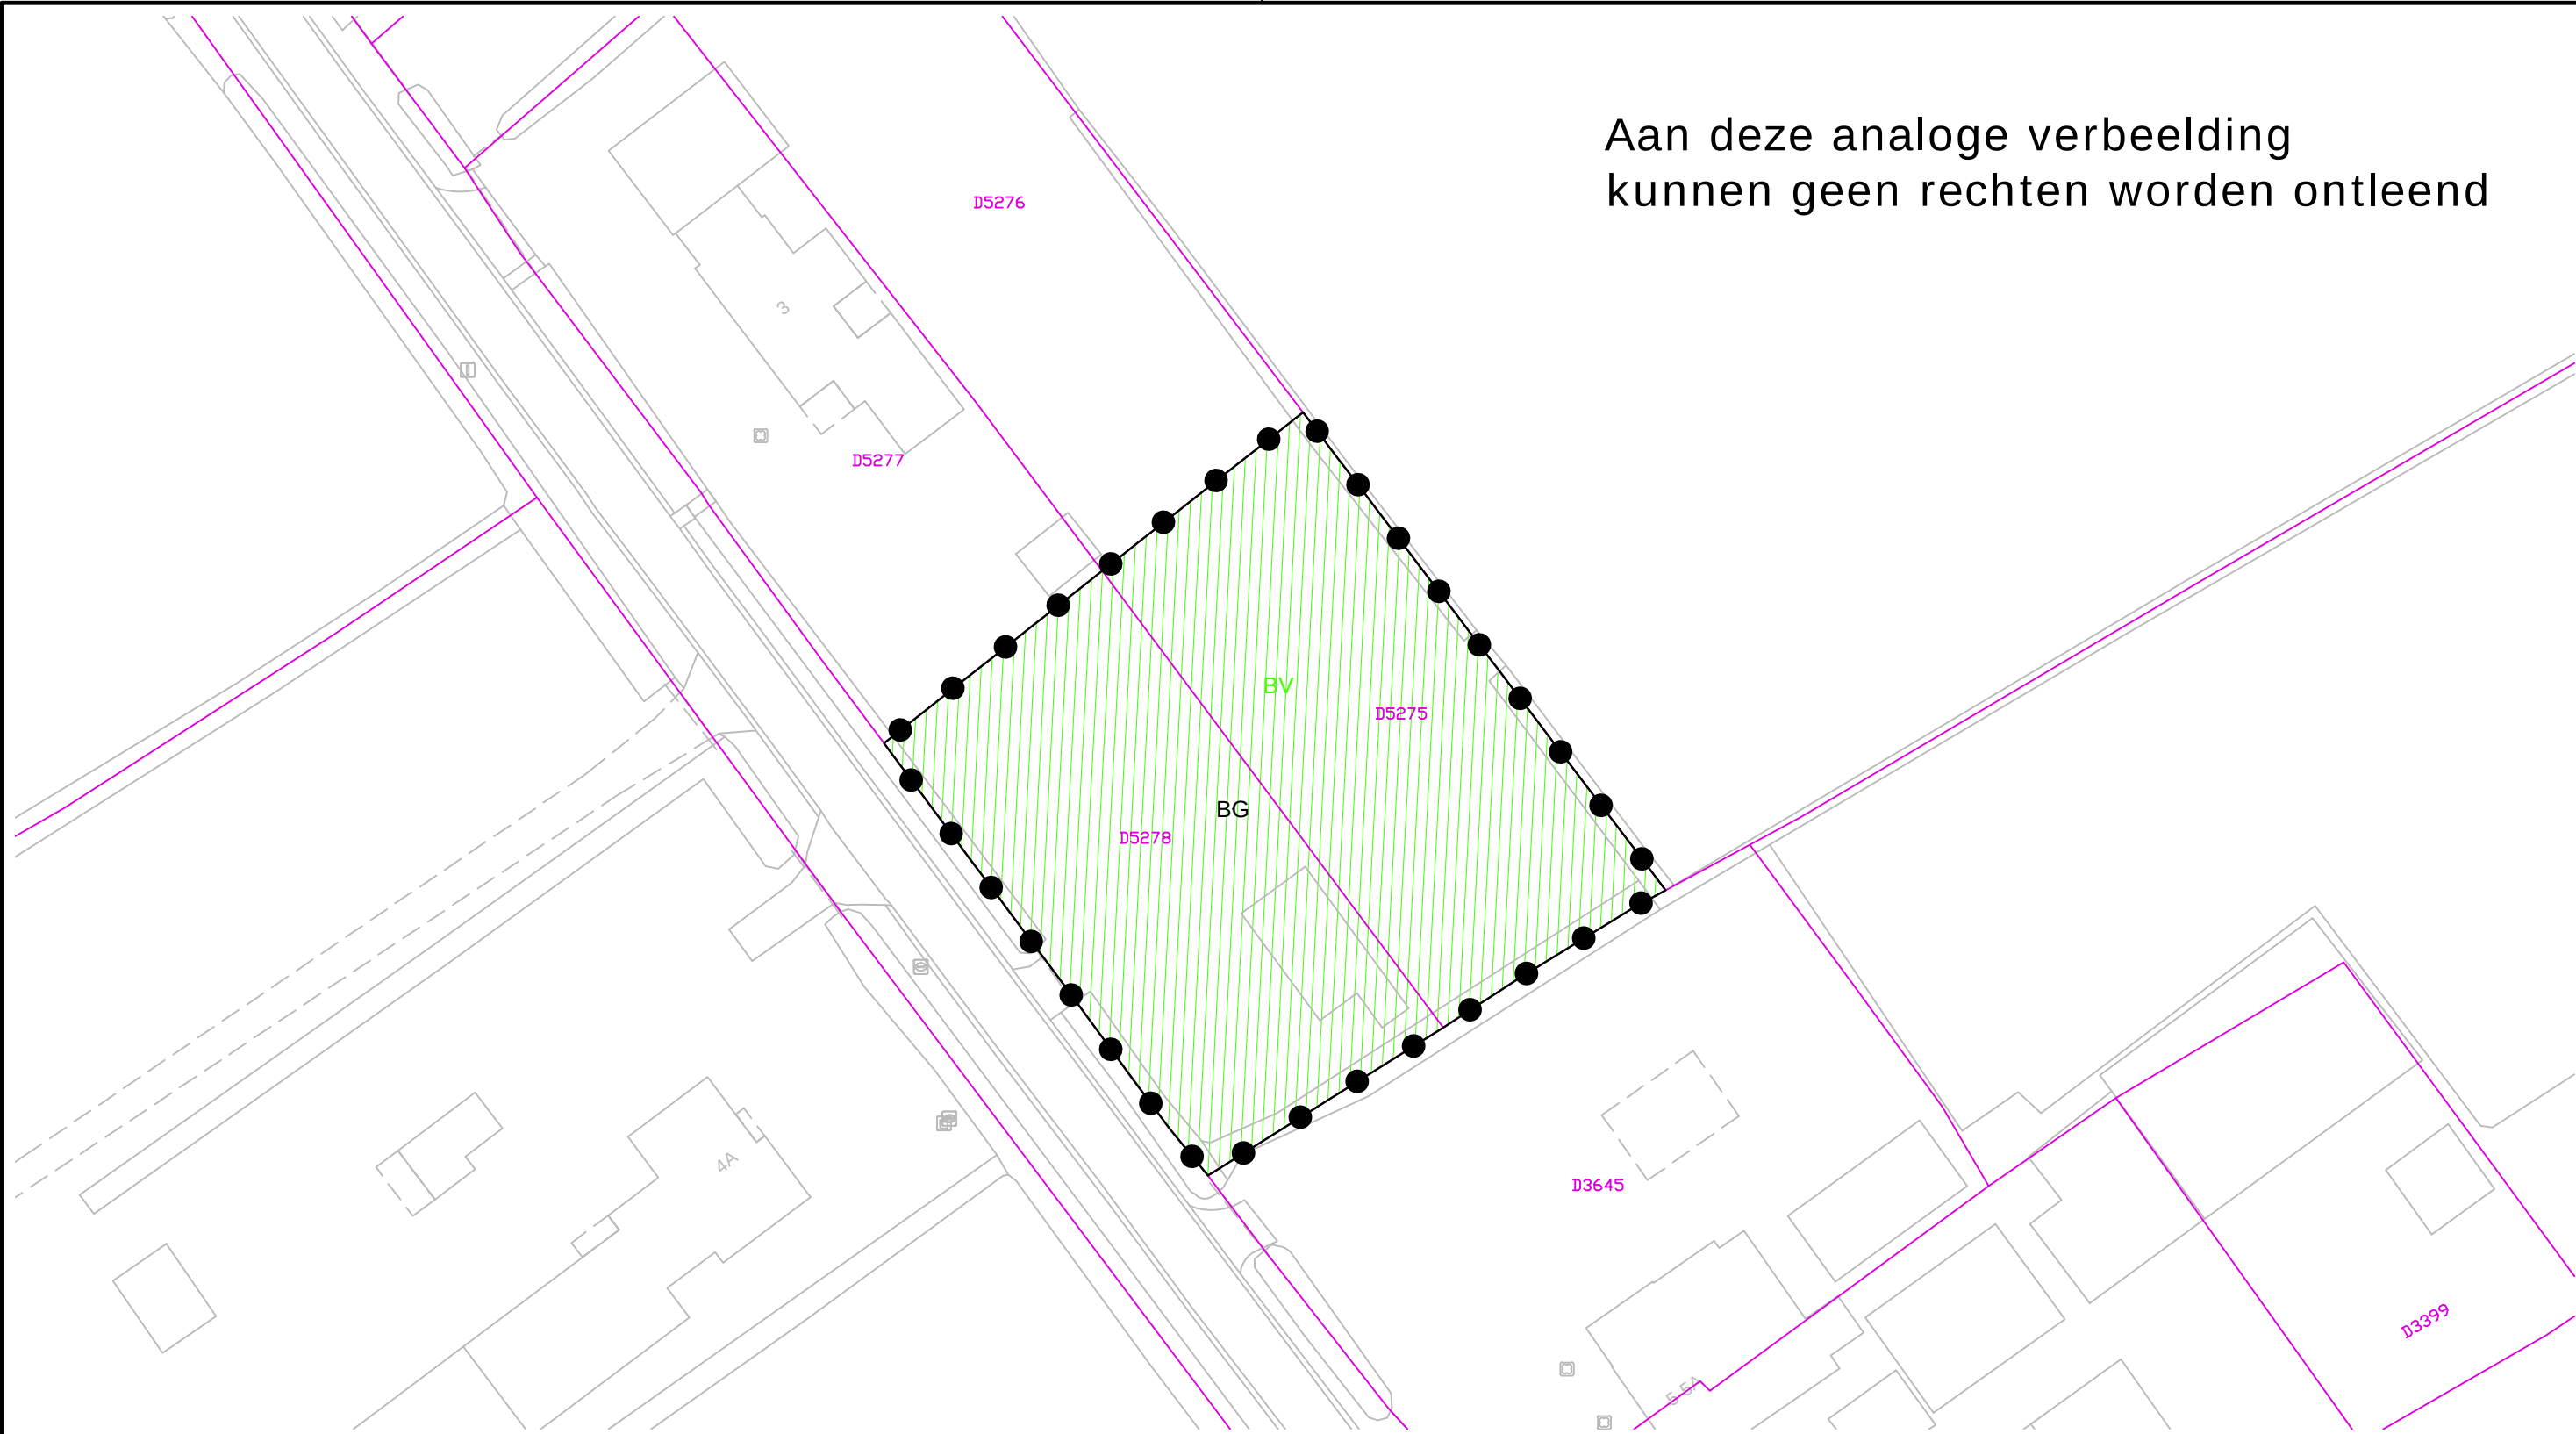


LEGENDA

Plangebied



Omgevingsvergunning Glindeweg 3A

Besluitvlak

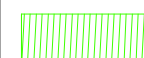

Besluitvlak



Domein Ruimte

Omgevingsvergunning Glindeweg 3A

tek. nr. NL.IMRO.0230.OVGLINDEWEG3A-VST1

get. JdeG

schaal: 1:500

datum: 02-02-2021

formaat: A3

1e tervisielegging: 08-07-2020 t/m 18-08-2020

Vaststelling: 02-02-2021

Onherroepelijk:



Postadres: Postbus 70, 8080 AB Elburg | Bezoekadres: Zuiderzeestraatweg Oost 19, 8081 LA Elburg

Telefoon: 0525-688688 | Fax : 0525-688699 | email: gemeente@elburg.nl