


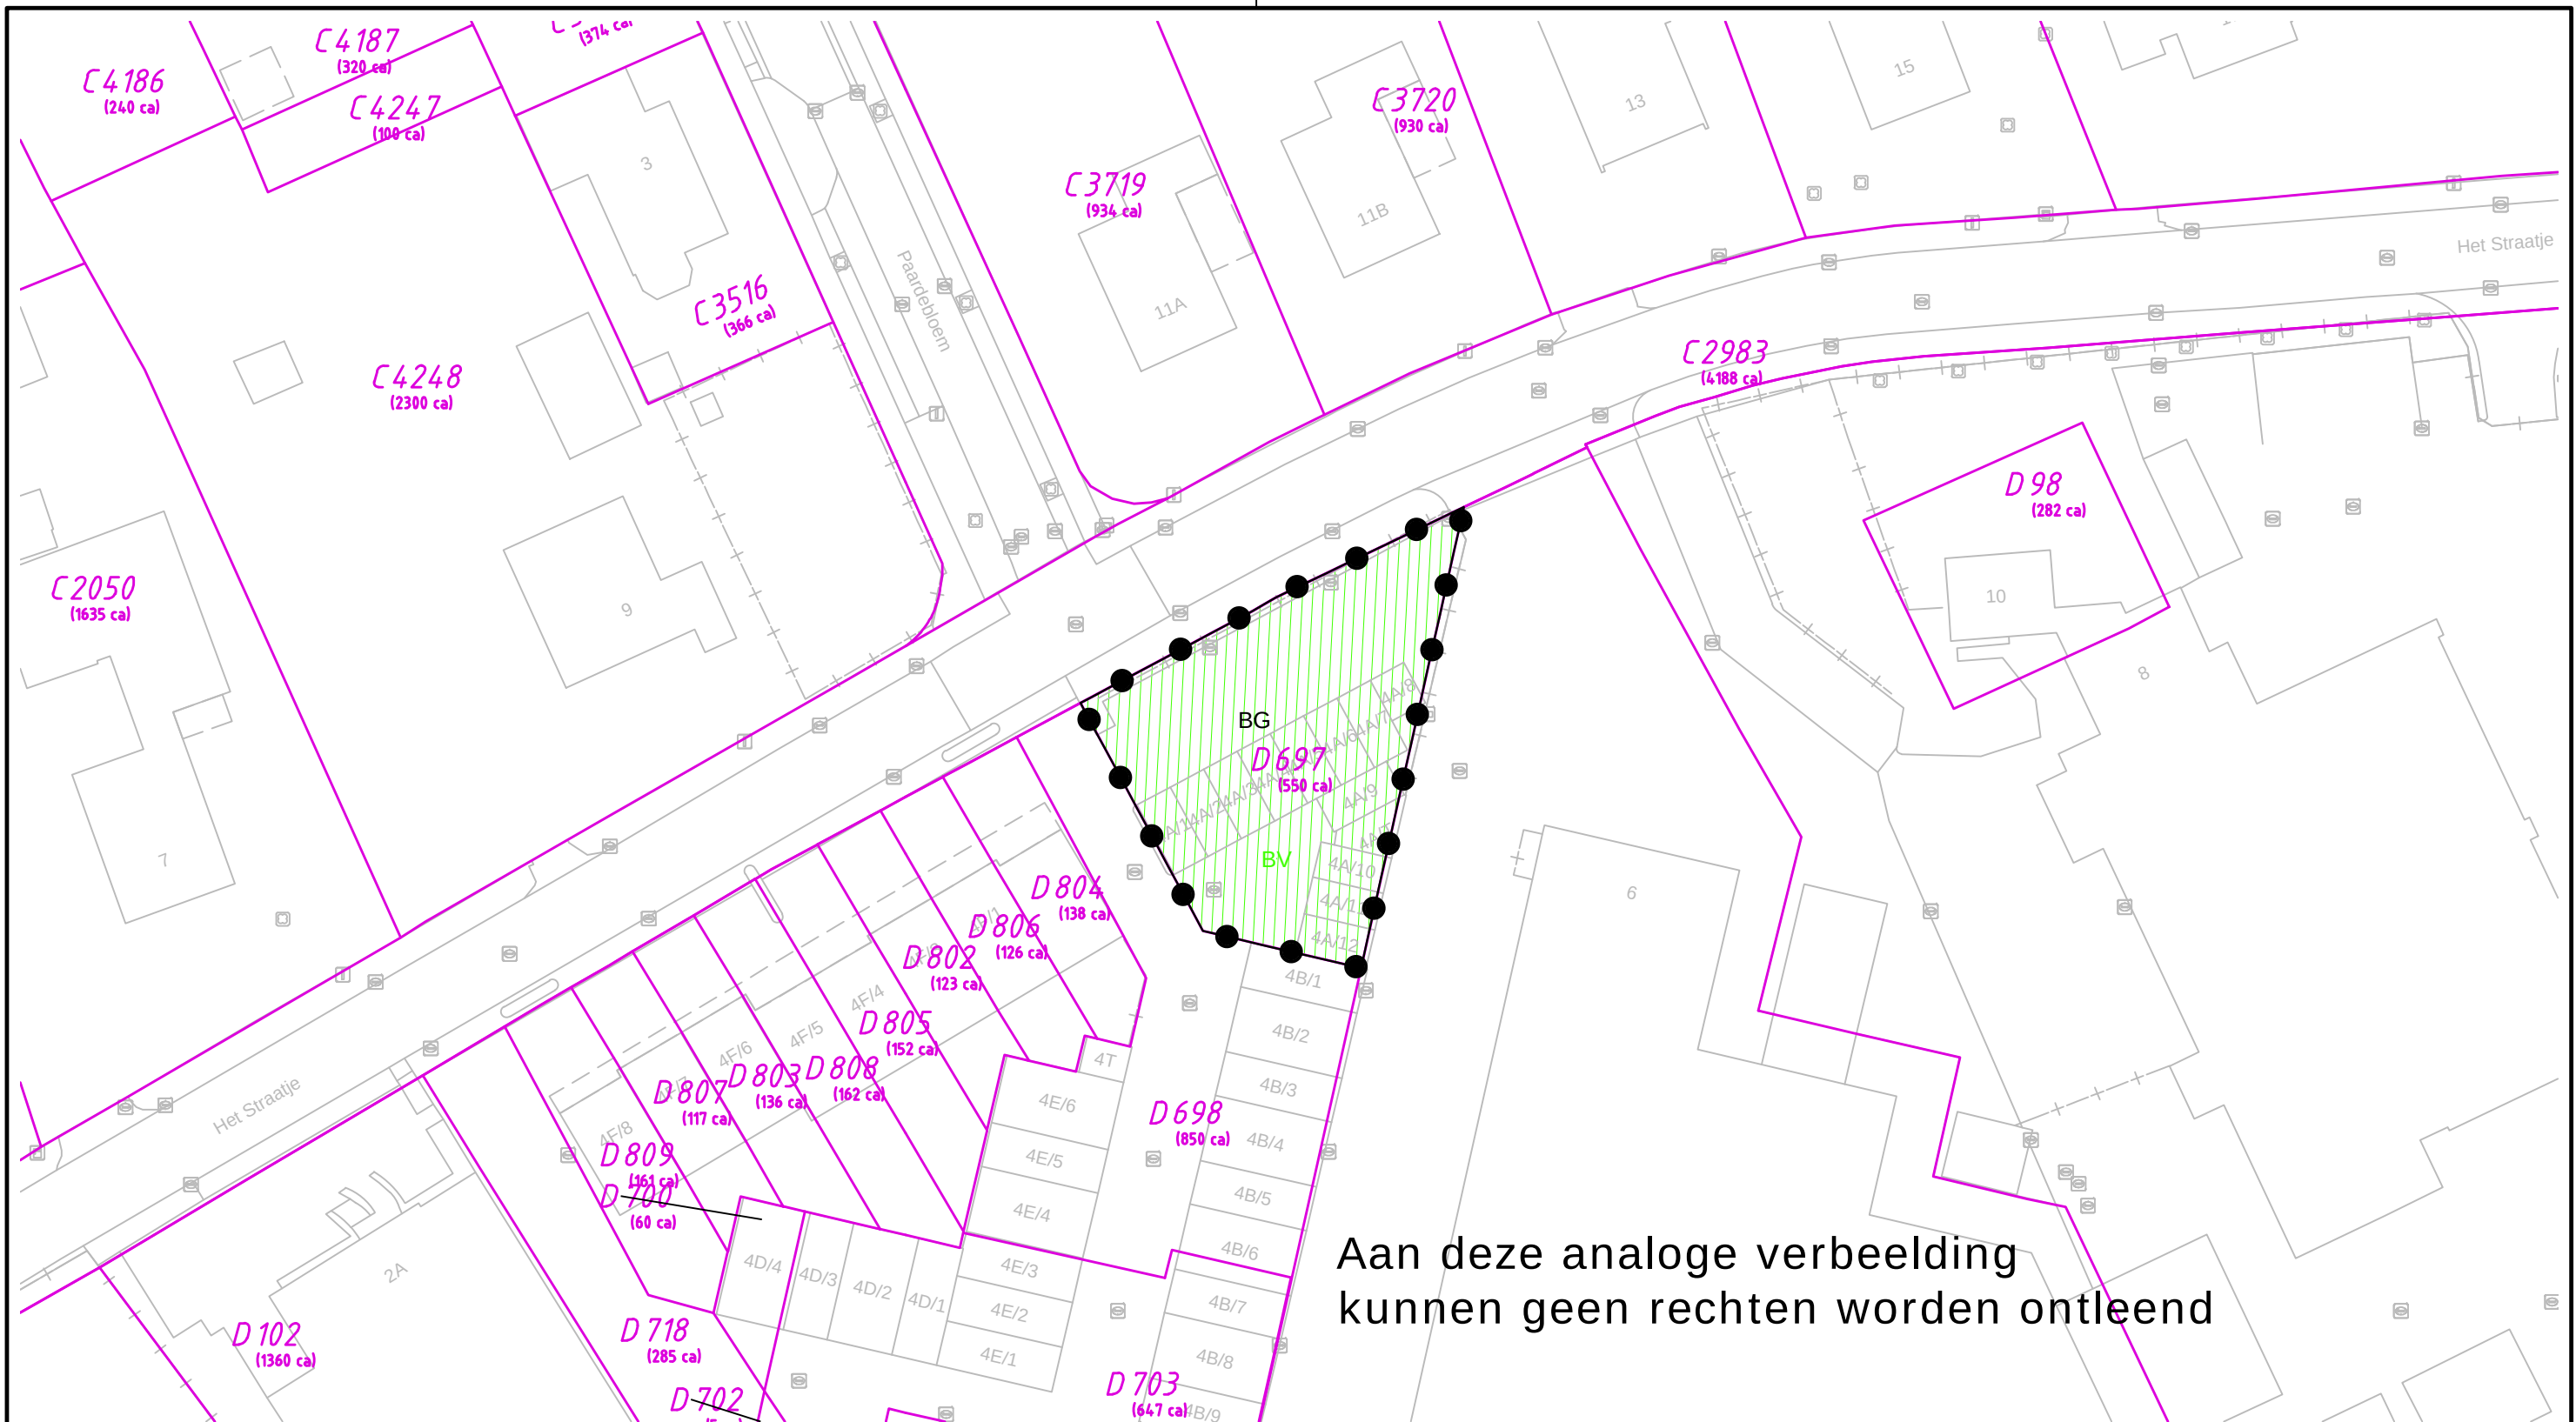

Aan deze analoge verbeelding
kunnen geen rechten worden ontleend

LEGENDA

Plangebied

Omgevingsvergunning Het Straatje 4A1 t/m 4A12

Besluitvlak

Besluitvlak



Omgevingsvergunning Het Straatje
4A1 t/m 4A12

get. JdeG schaal: 1:500

tek. nr. NL.IMRO.0230.OVHETSTRAATJE4-VST1 datum: 17-03-2020 formaat: A3

1e tervisielegging: 18-09-2019 t/m 29-10-2019

Vaststelling: 17-03-2020 Onherroepelijk:

Postadres: Postbus 70, 8080 AB Elburg | Bezoekadres: Zuiderzeestraatweg Oost 19, 8081 LA Elburg

Telefoon: 0525-688688 | Fax : 0525-688699 | email: gemeente@elburg.nl

