
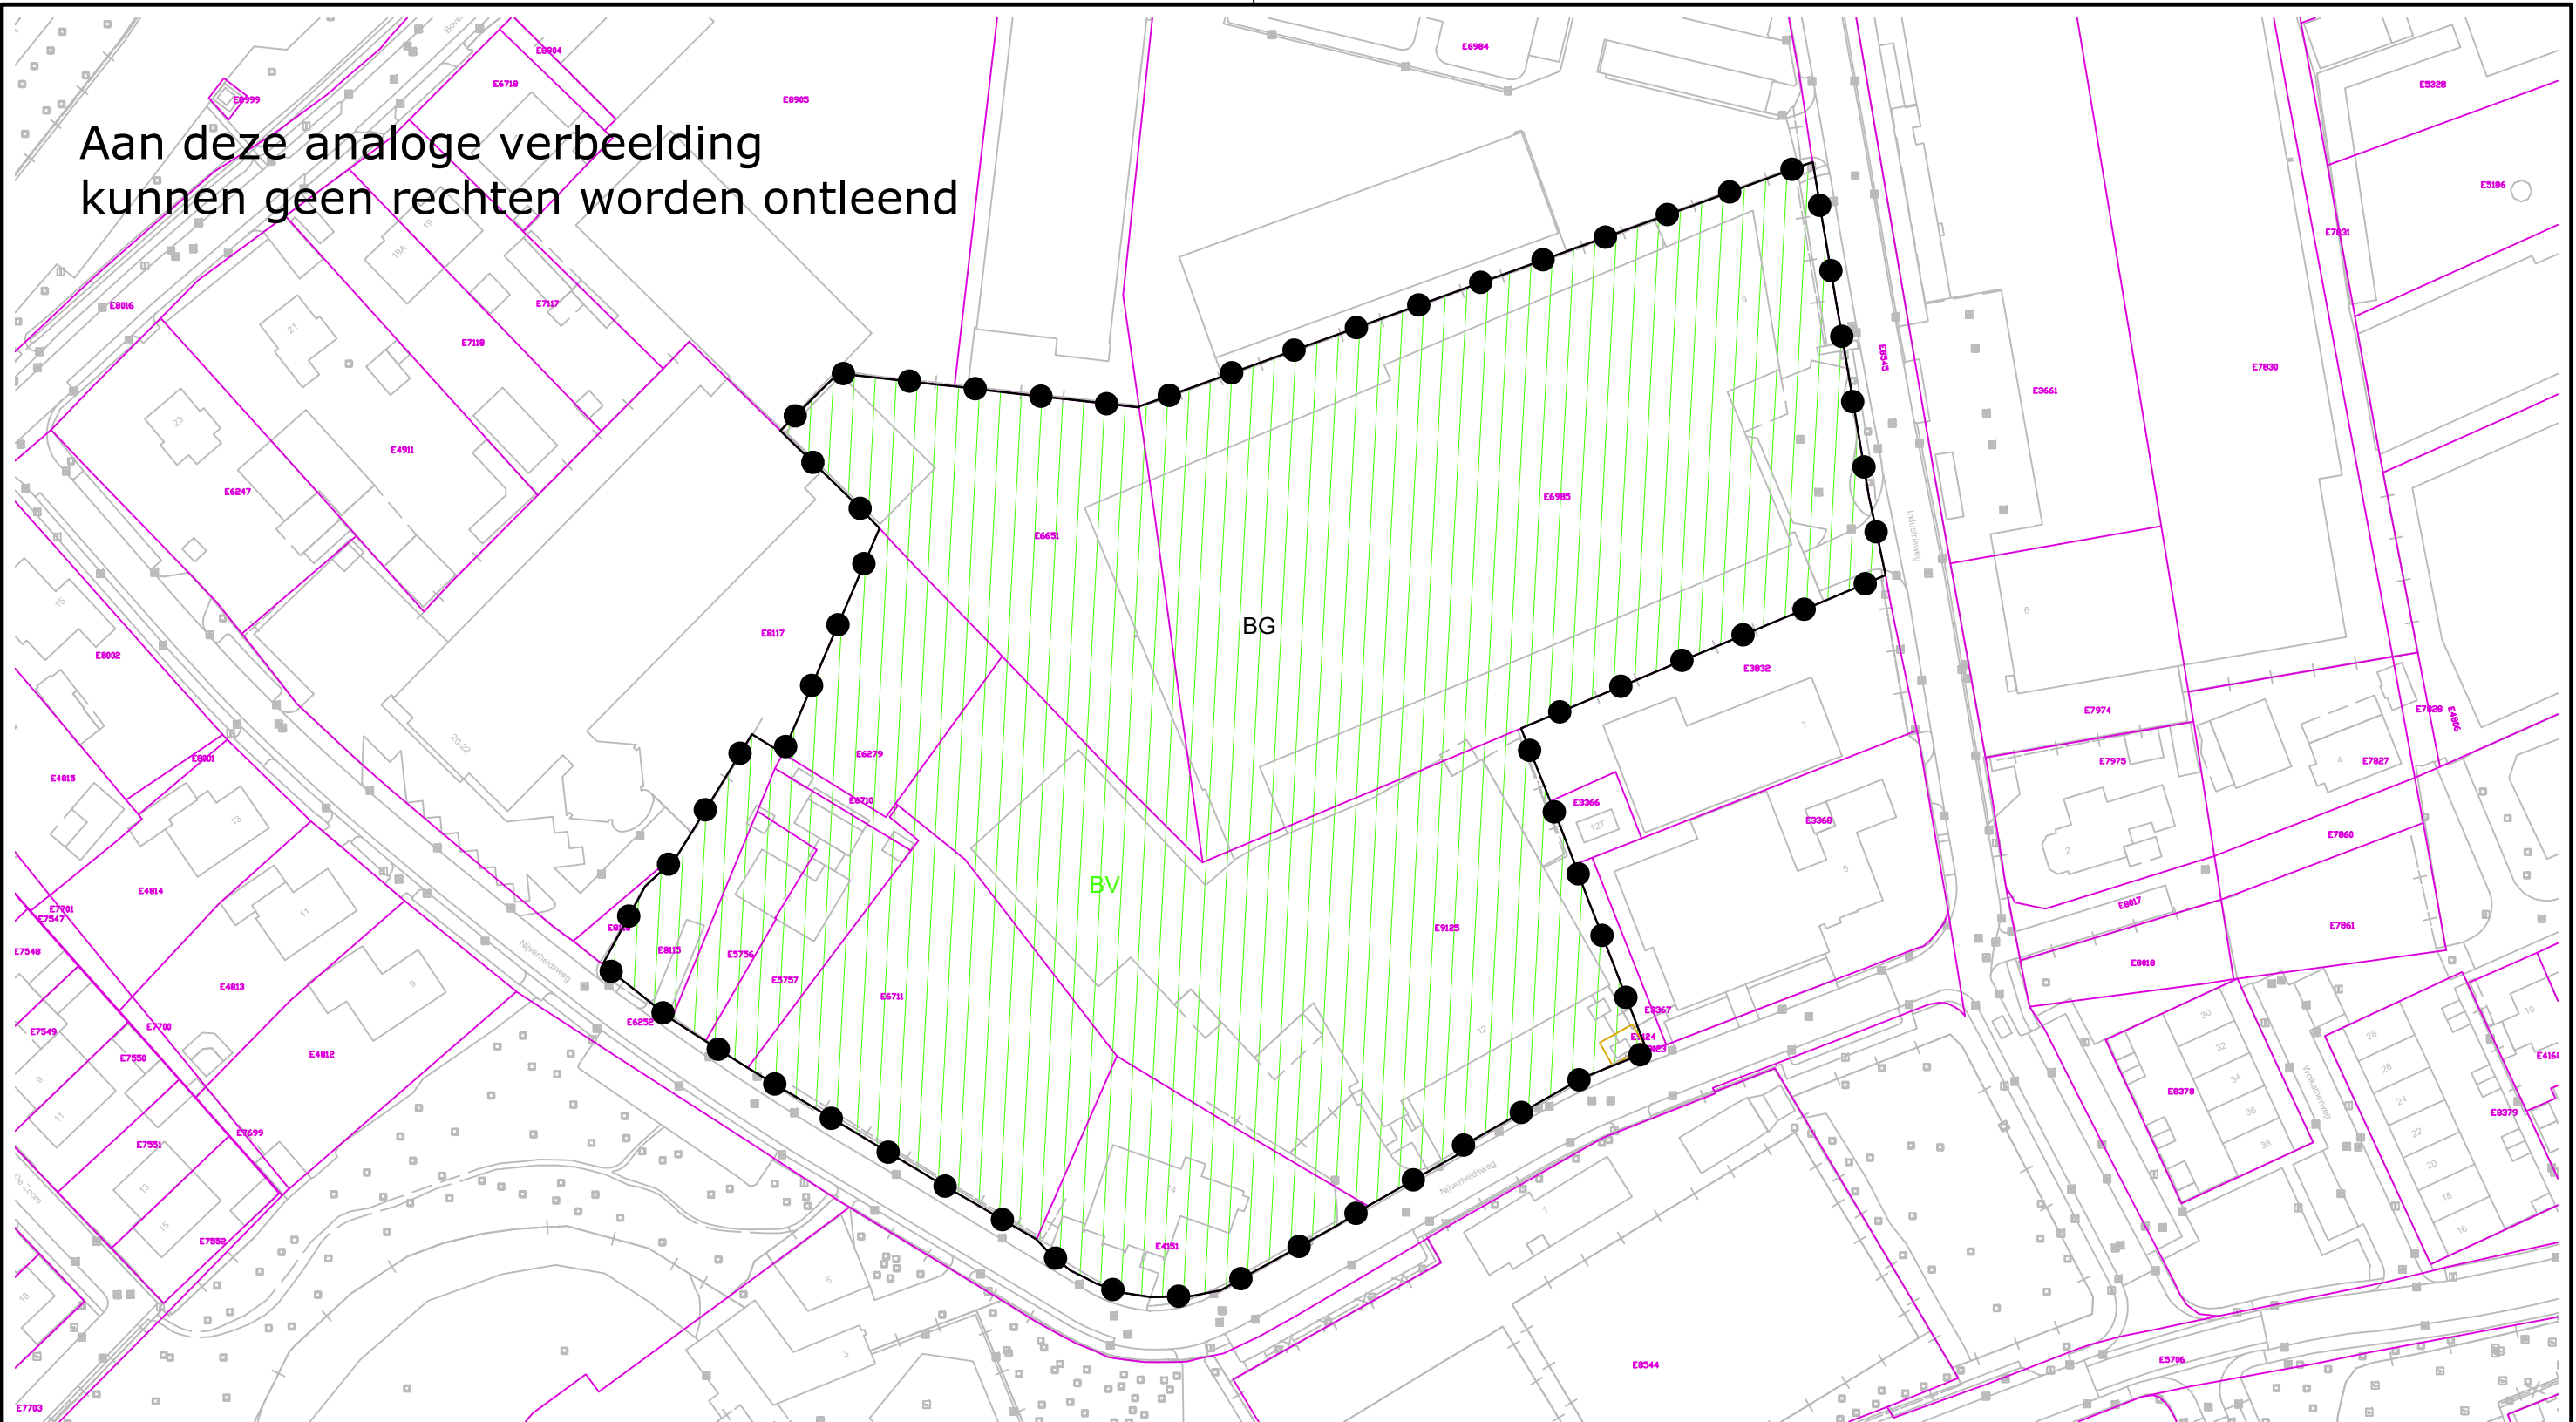


Aan deze analoge verbeelding
kunnen geen rechten worden ontleend

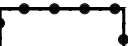

LEGENDA

Plangebied

 Industrieweg/Nijverheidsweg

Besluitvlak

 Besluitvlak



Omgevingsvergunning Industrieweg/ Nijverheidsweg

tek. nr. NL.IMRO.0230.OVINDUSTNIJVERHWEG-VST1

get. JdeG

schaal: 1:1000

datum: 13-07-2021

formaat: A3

1e tervisielegging: 21-04-2021 t/m 01-06-2021

Vaststelling: 13-07-2021

Onherroepelijk:

Postadres: Postbus 70, 8080 AB Elburg | Bezoekadres: Zuiderzeestraatweg Oost 19, 8081 LA Elburg

Telefoon: 0525-688688 | Fax : 0525-688699 | email: gemeente@elburg.nl

Domein Ruimte

