


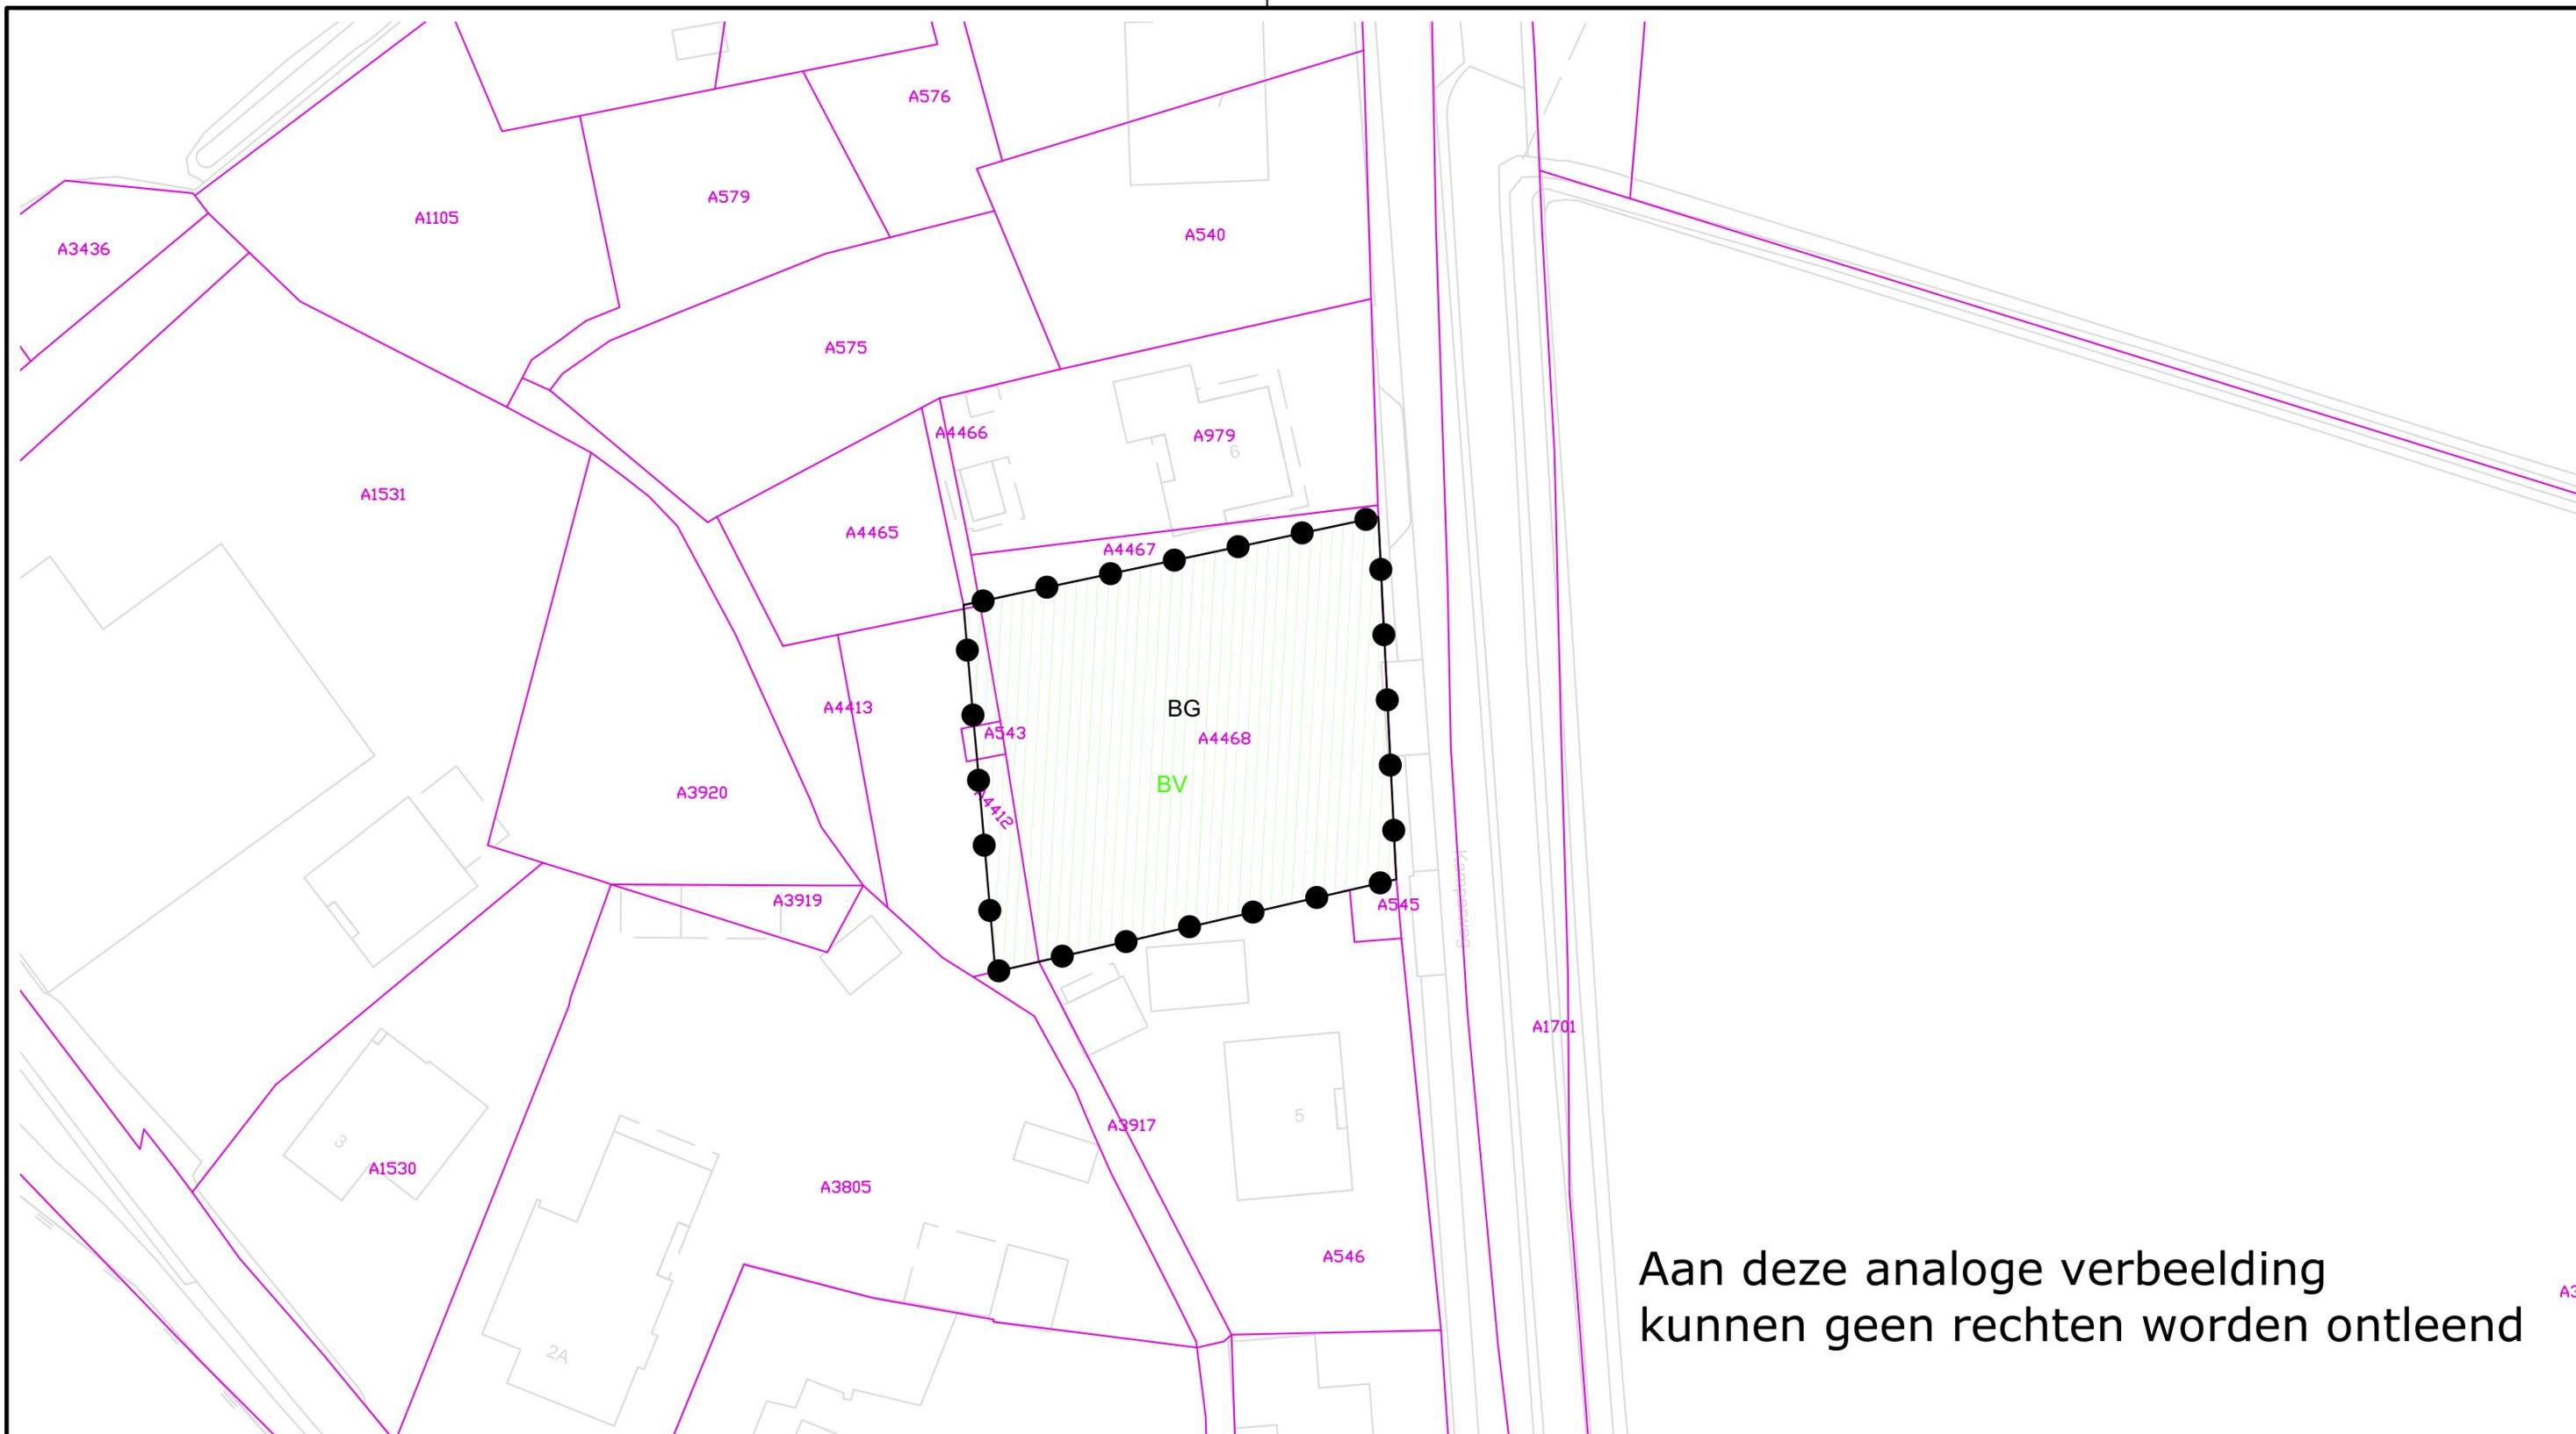

LEGENDA

Plangebied

Omgevingsvergunning Kamperweg ongenummerd

Besluitvlak

Besluitvlak



**Gemeente
Elburg**

**Omgevingsvergunning Kamperweg onge-
nummerd**

get. 

schaal: 1:500

tek. nr. NL.IMRO.0230.OVKAMPERWEGONG-ONT1

datum: 21-03-2025

formaat: A3

1e tervisielegging: 21-03-2025 tot en met 01-05-2025

Vaststelling: Onherroepelijk:

Postadres: Postbus 70, 8080 AB Elburg | Bezoekadres: Zuiderzeestraatweg Oost 19, 8081 LA Elburg

Telefoon: 0525-688688 | email: gemeente@elburg.nl



Leefomgeving