


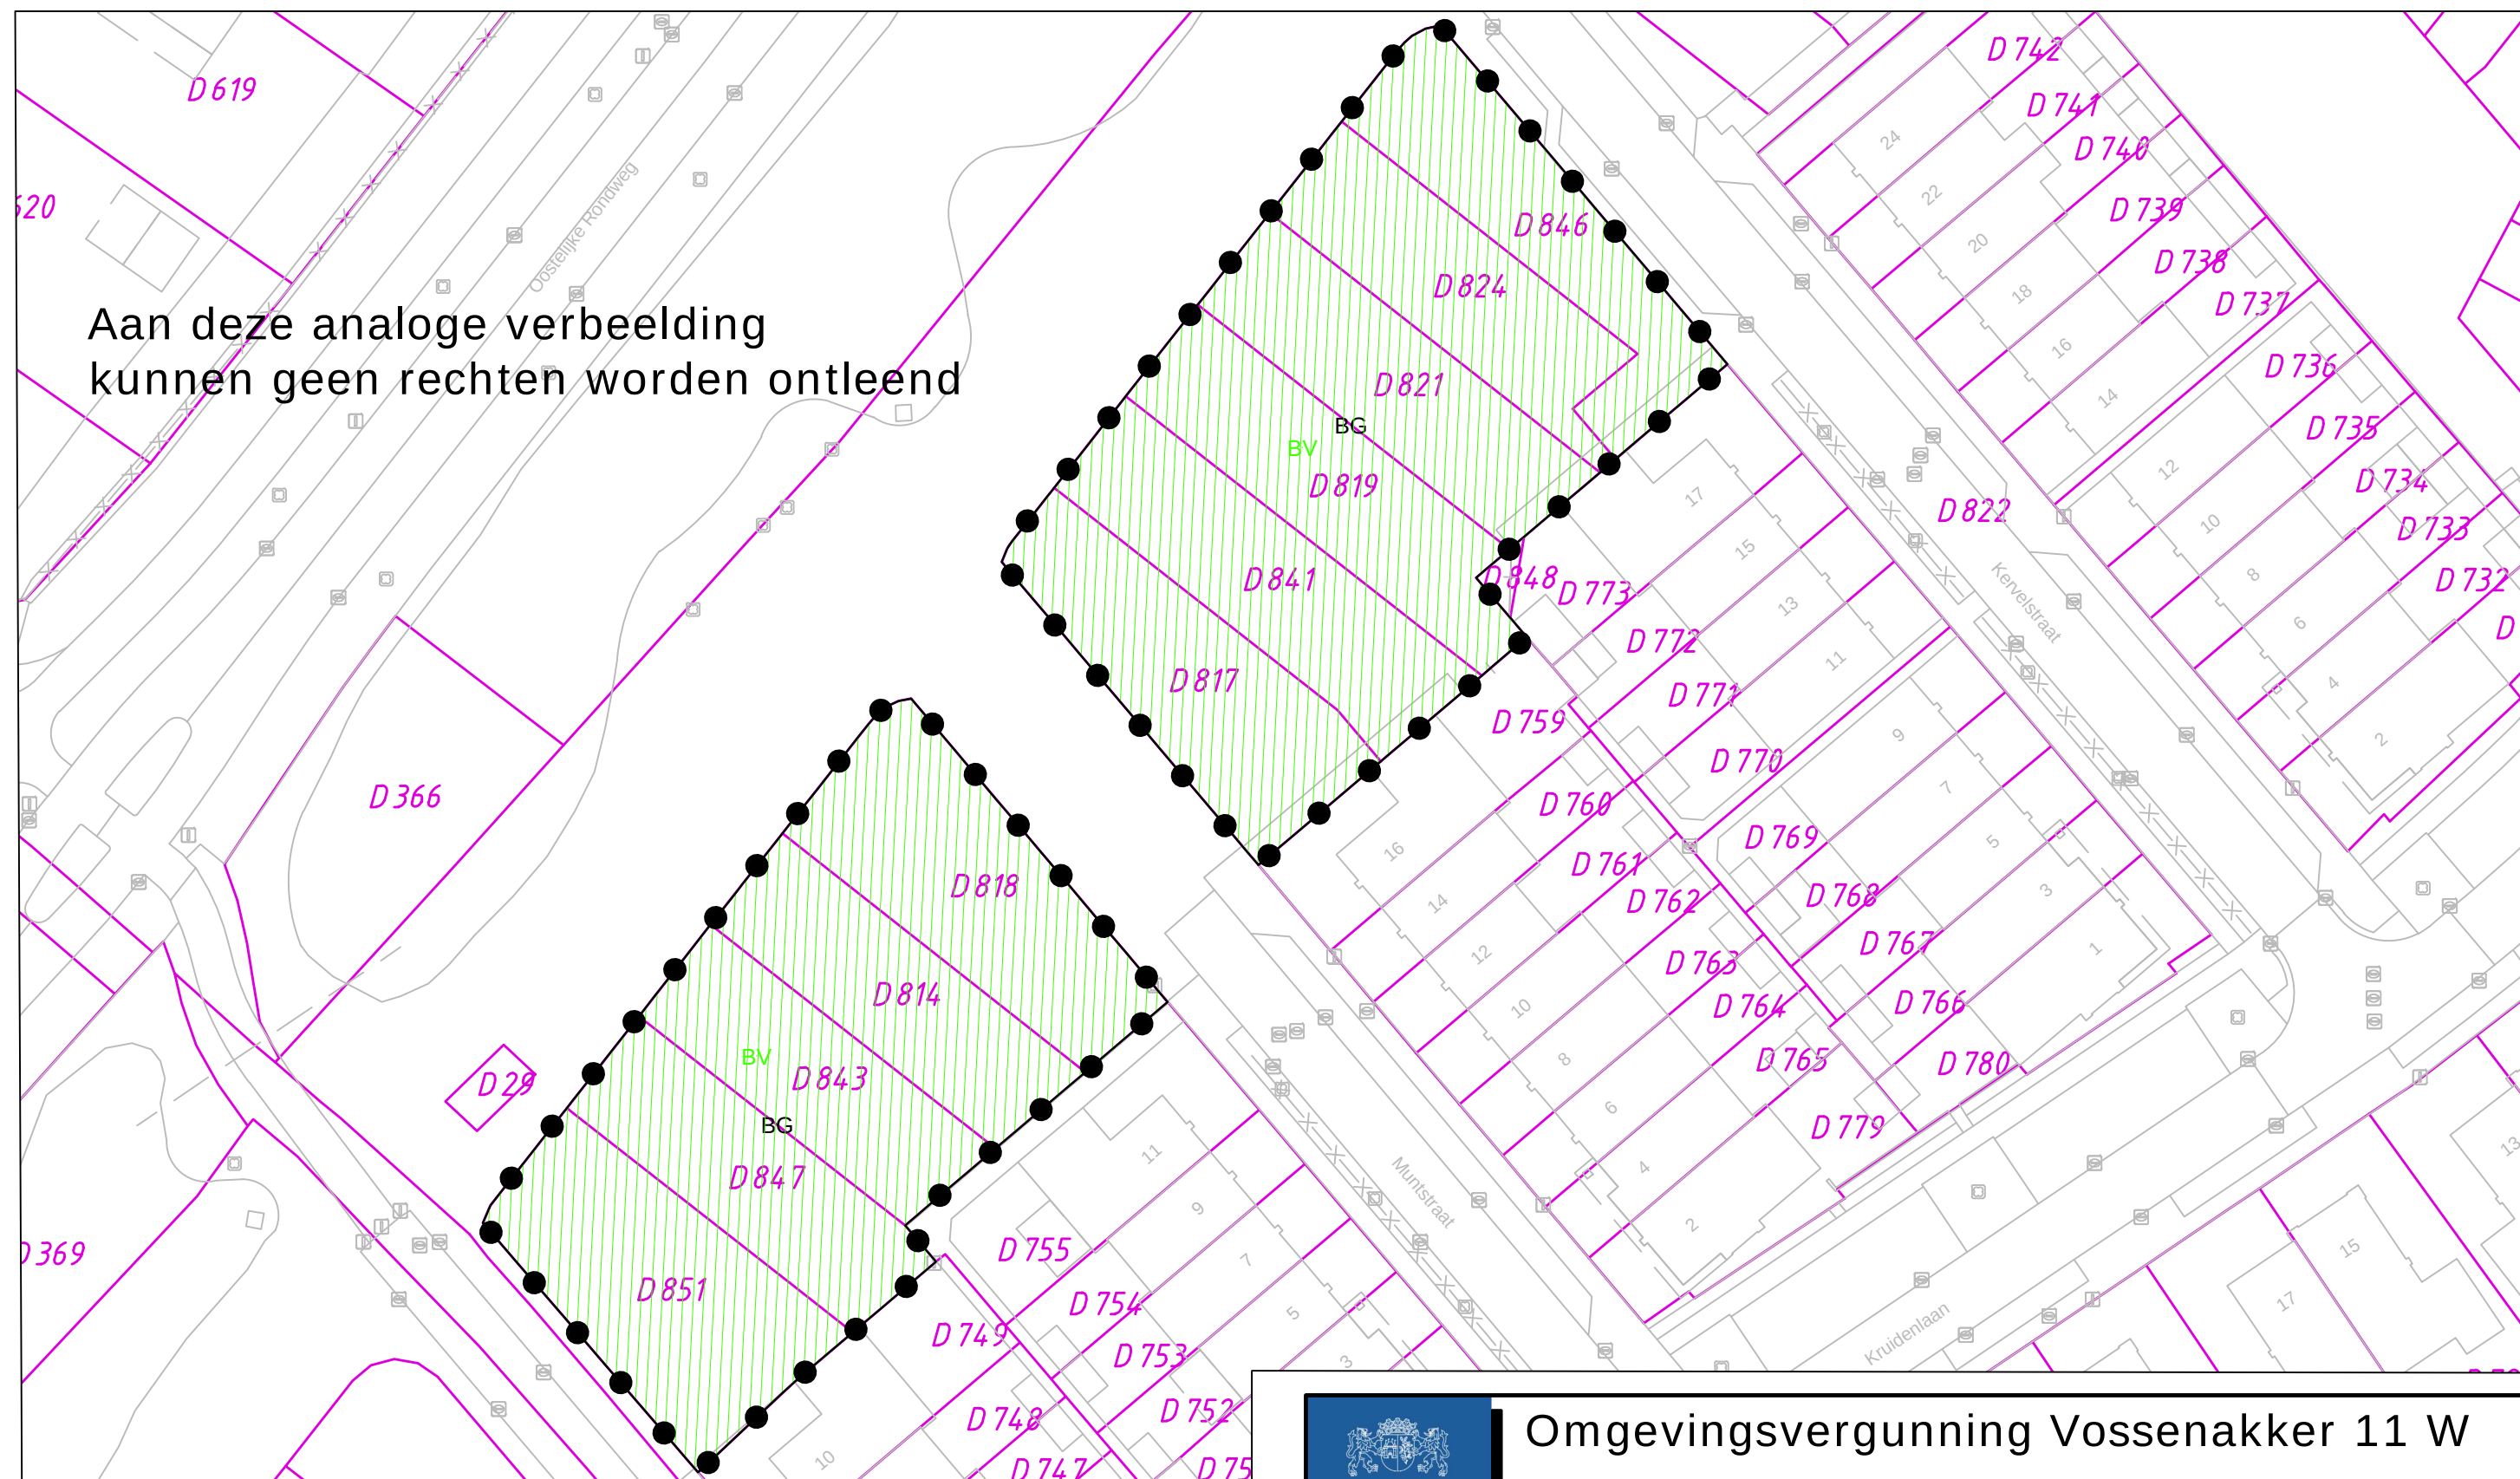

LEGENDA

Plangebied

Omgevingsvergunning Vossenakker 11 woningen

Besluitvlakken

Besluitvlakken



Domein Ruimte

Omgevingsvergunning Vossenakker 11 W

tek. nr. NL.IMRO.0230.OVVOSSENAKKER11W-VST1

1e tervisielegging: 13-02-2019 t/m 26-03-2019

Vaststelling: 16-04-2019

Postadres: Postbus 70, 8080 AB Elburg | Bezoekadres: Zuiderzeestraatweg Oost 19, 8081 LA Elburg

Telefoon: 0525-688688 | Fax : 0525-688699 | email: gemeente@elburg.nl

get. JdeG

datum: 16-04-2019

schaal: 1:500

formaat: A3

Onherroepelijk:

