


Aan deze analoge verbeelding
kunnen geen rechten worden ontleend

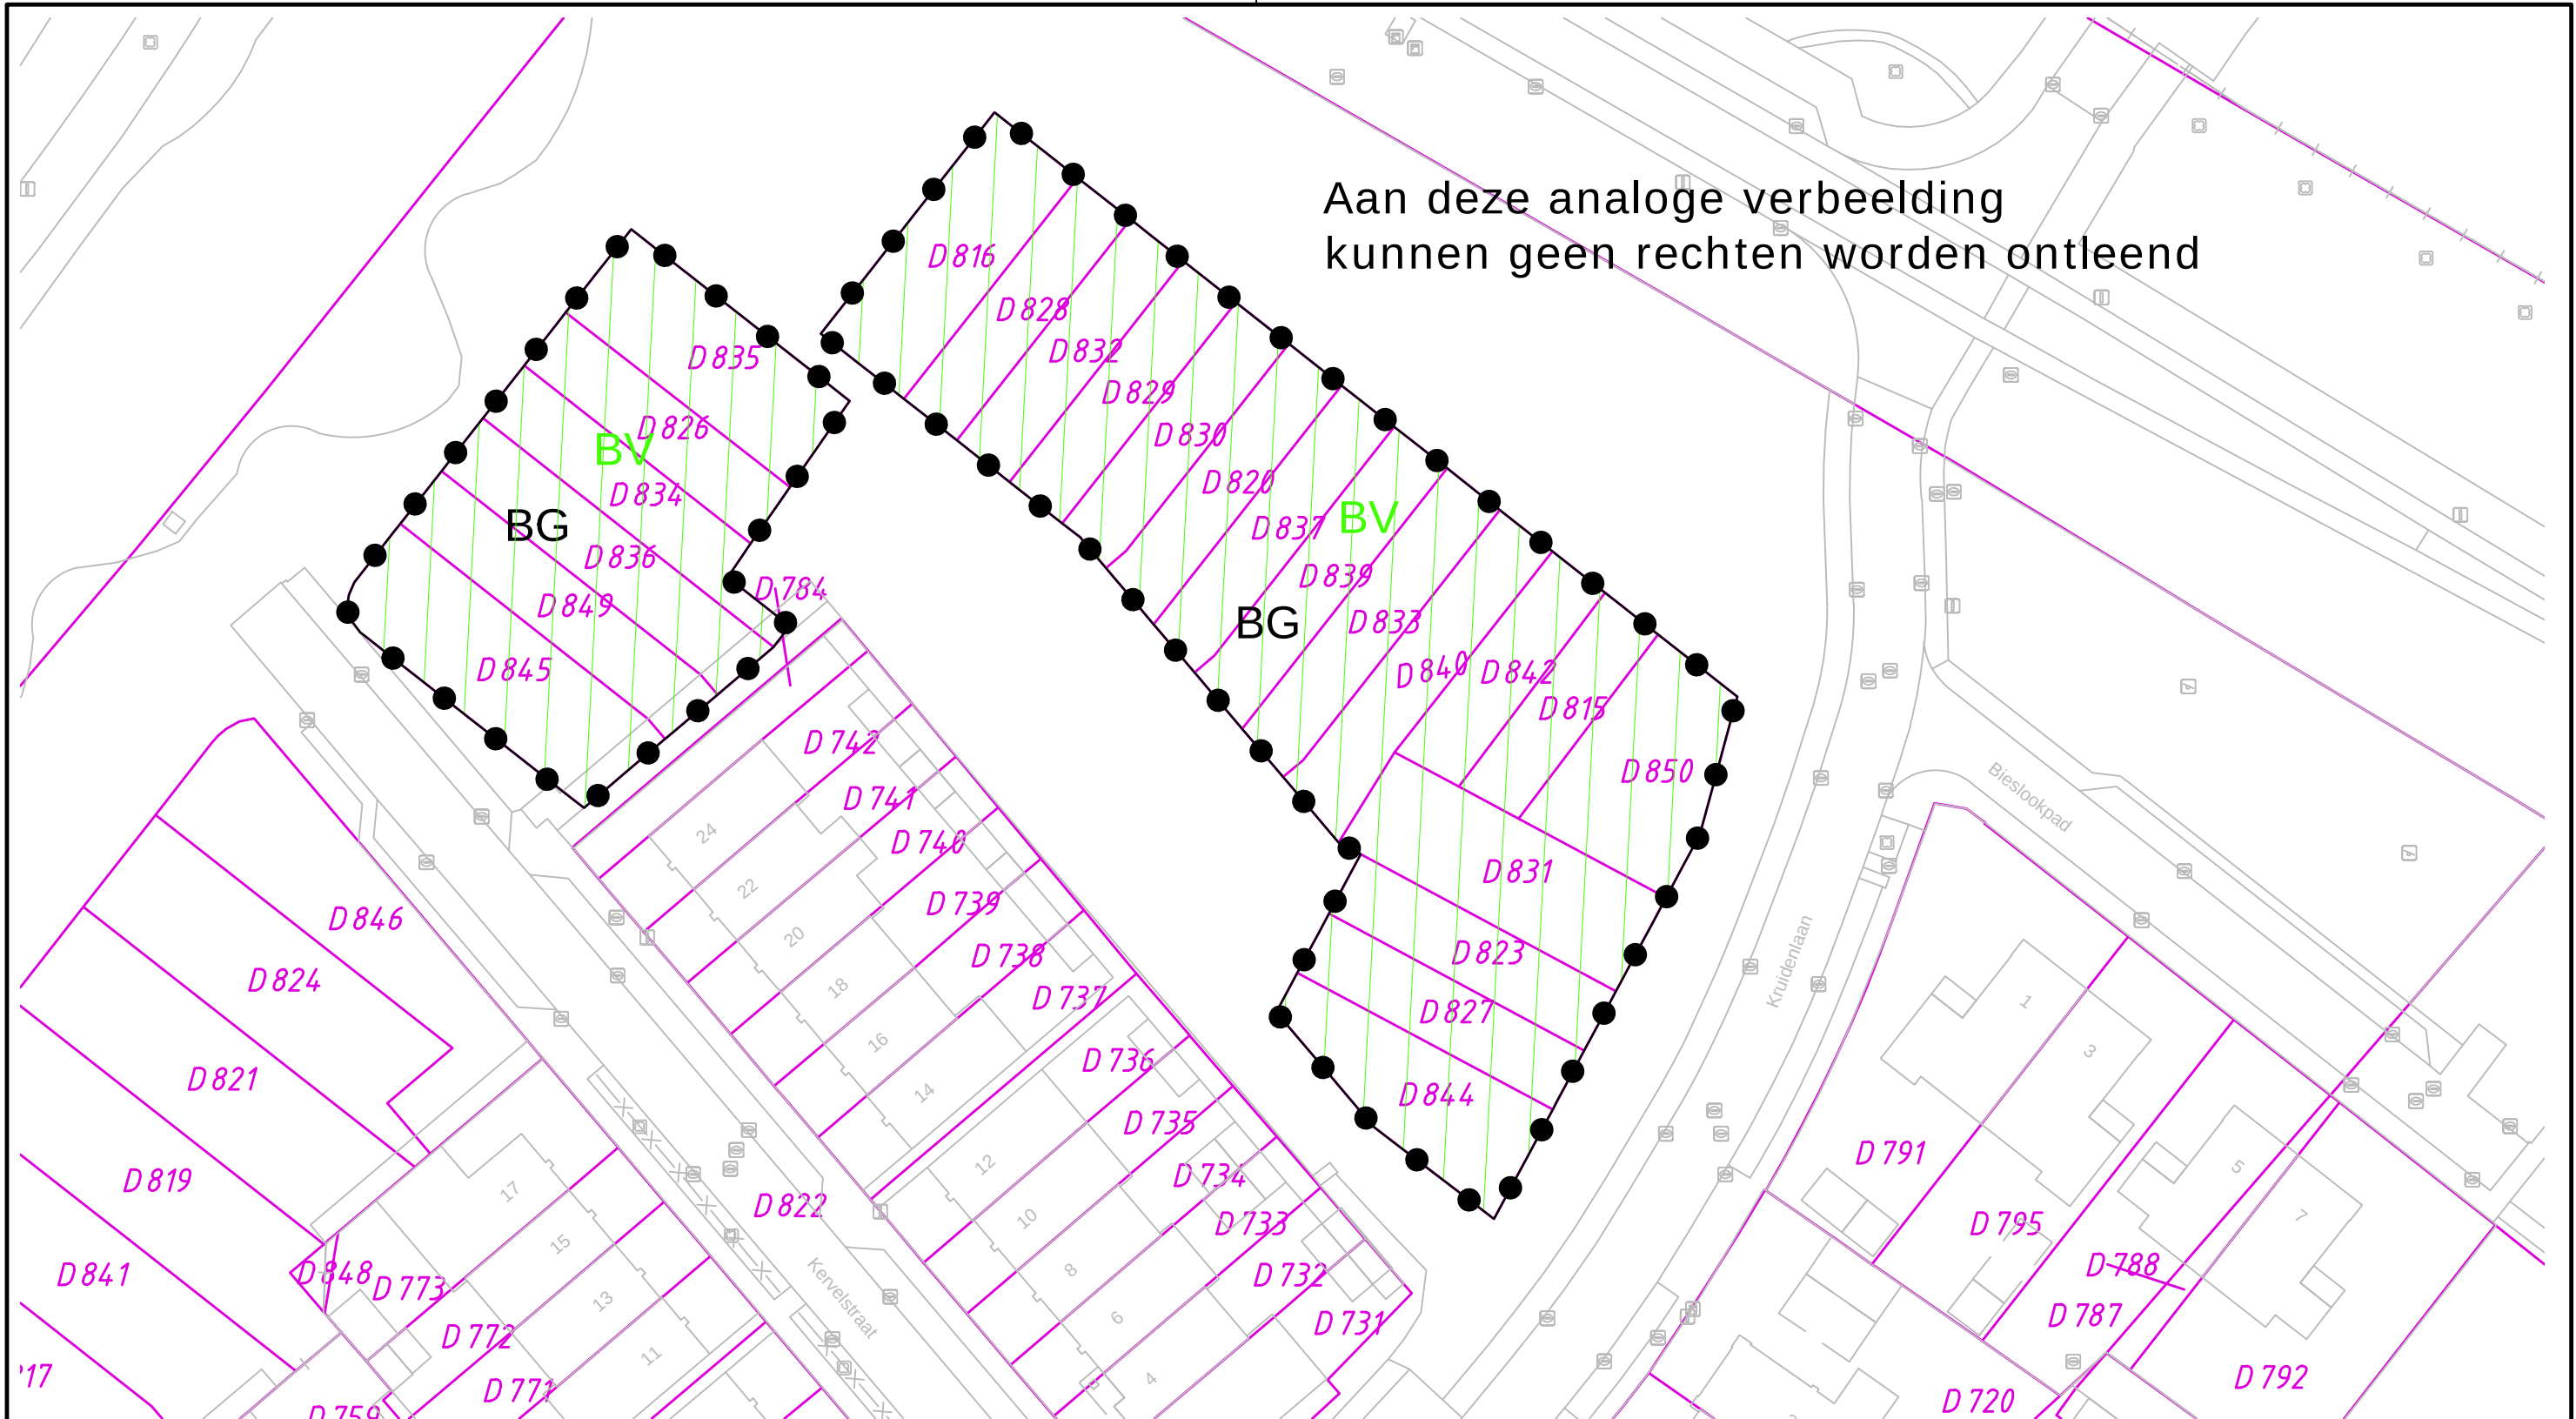

LEGENDA

Plangebied



Omgevingsvergunning Vossenakker 23 woningen

Besluitvlakken



Besluitvlakken



Domein Ruimte

Omgevingsvergunning Vossenakker 23 W

tek. nr. NL.IMRO.0230.OVVOSSENAKKER23W-VST1

get. JdeG

schaal: 1:500

datum: 16-04-2019

formaat: A3

1e tervisielegging: 13-02-2019 t/m 26-03-2019

Vaststelling: 16-04-2019

Onherroepelijk:

Postadres: Postbus 70, 8080 AB Elburg | Bezoekadres: Zuiderzeestraatweg Oost 19, 8081 LA Elburg

Telefoon: 0525-688688 | Fax : 0525-688699 | email: gemeente@elburg.nl

