


Aan deze analoge verbeelding
kunnen geen rechten worden ontleend

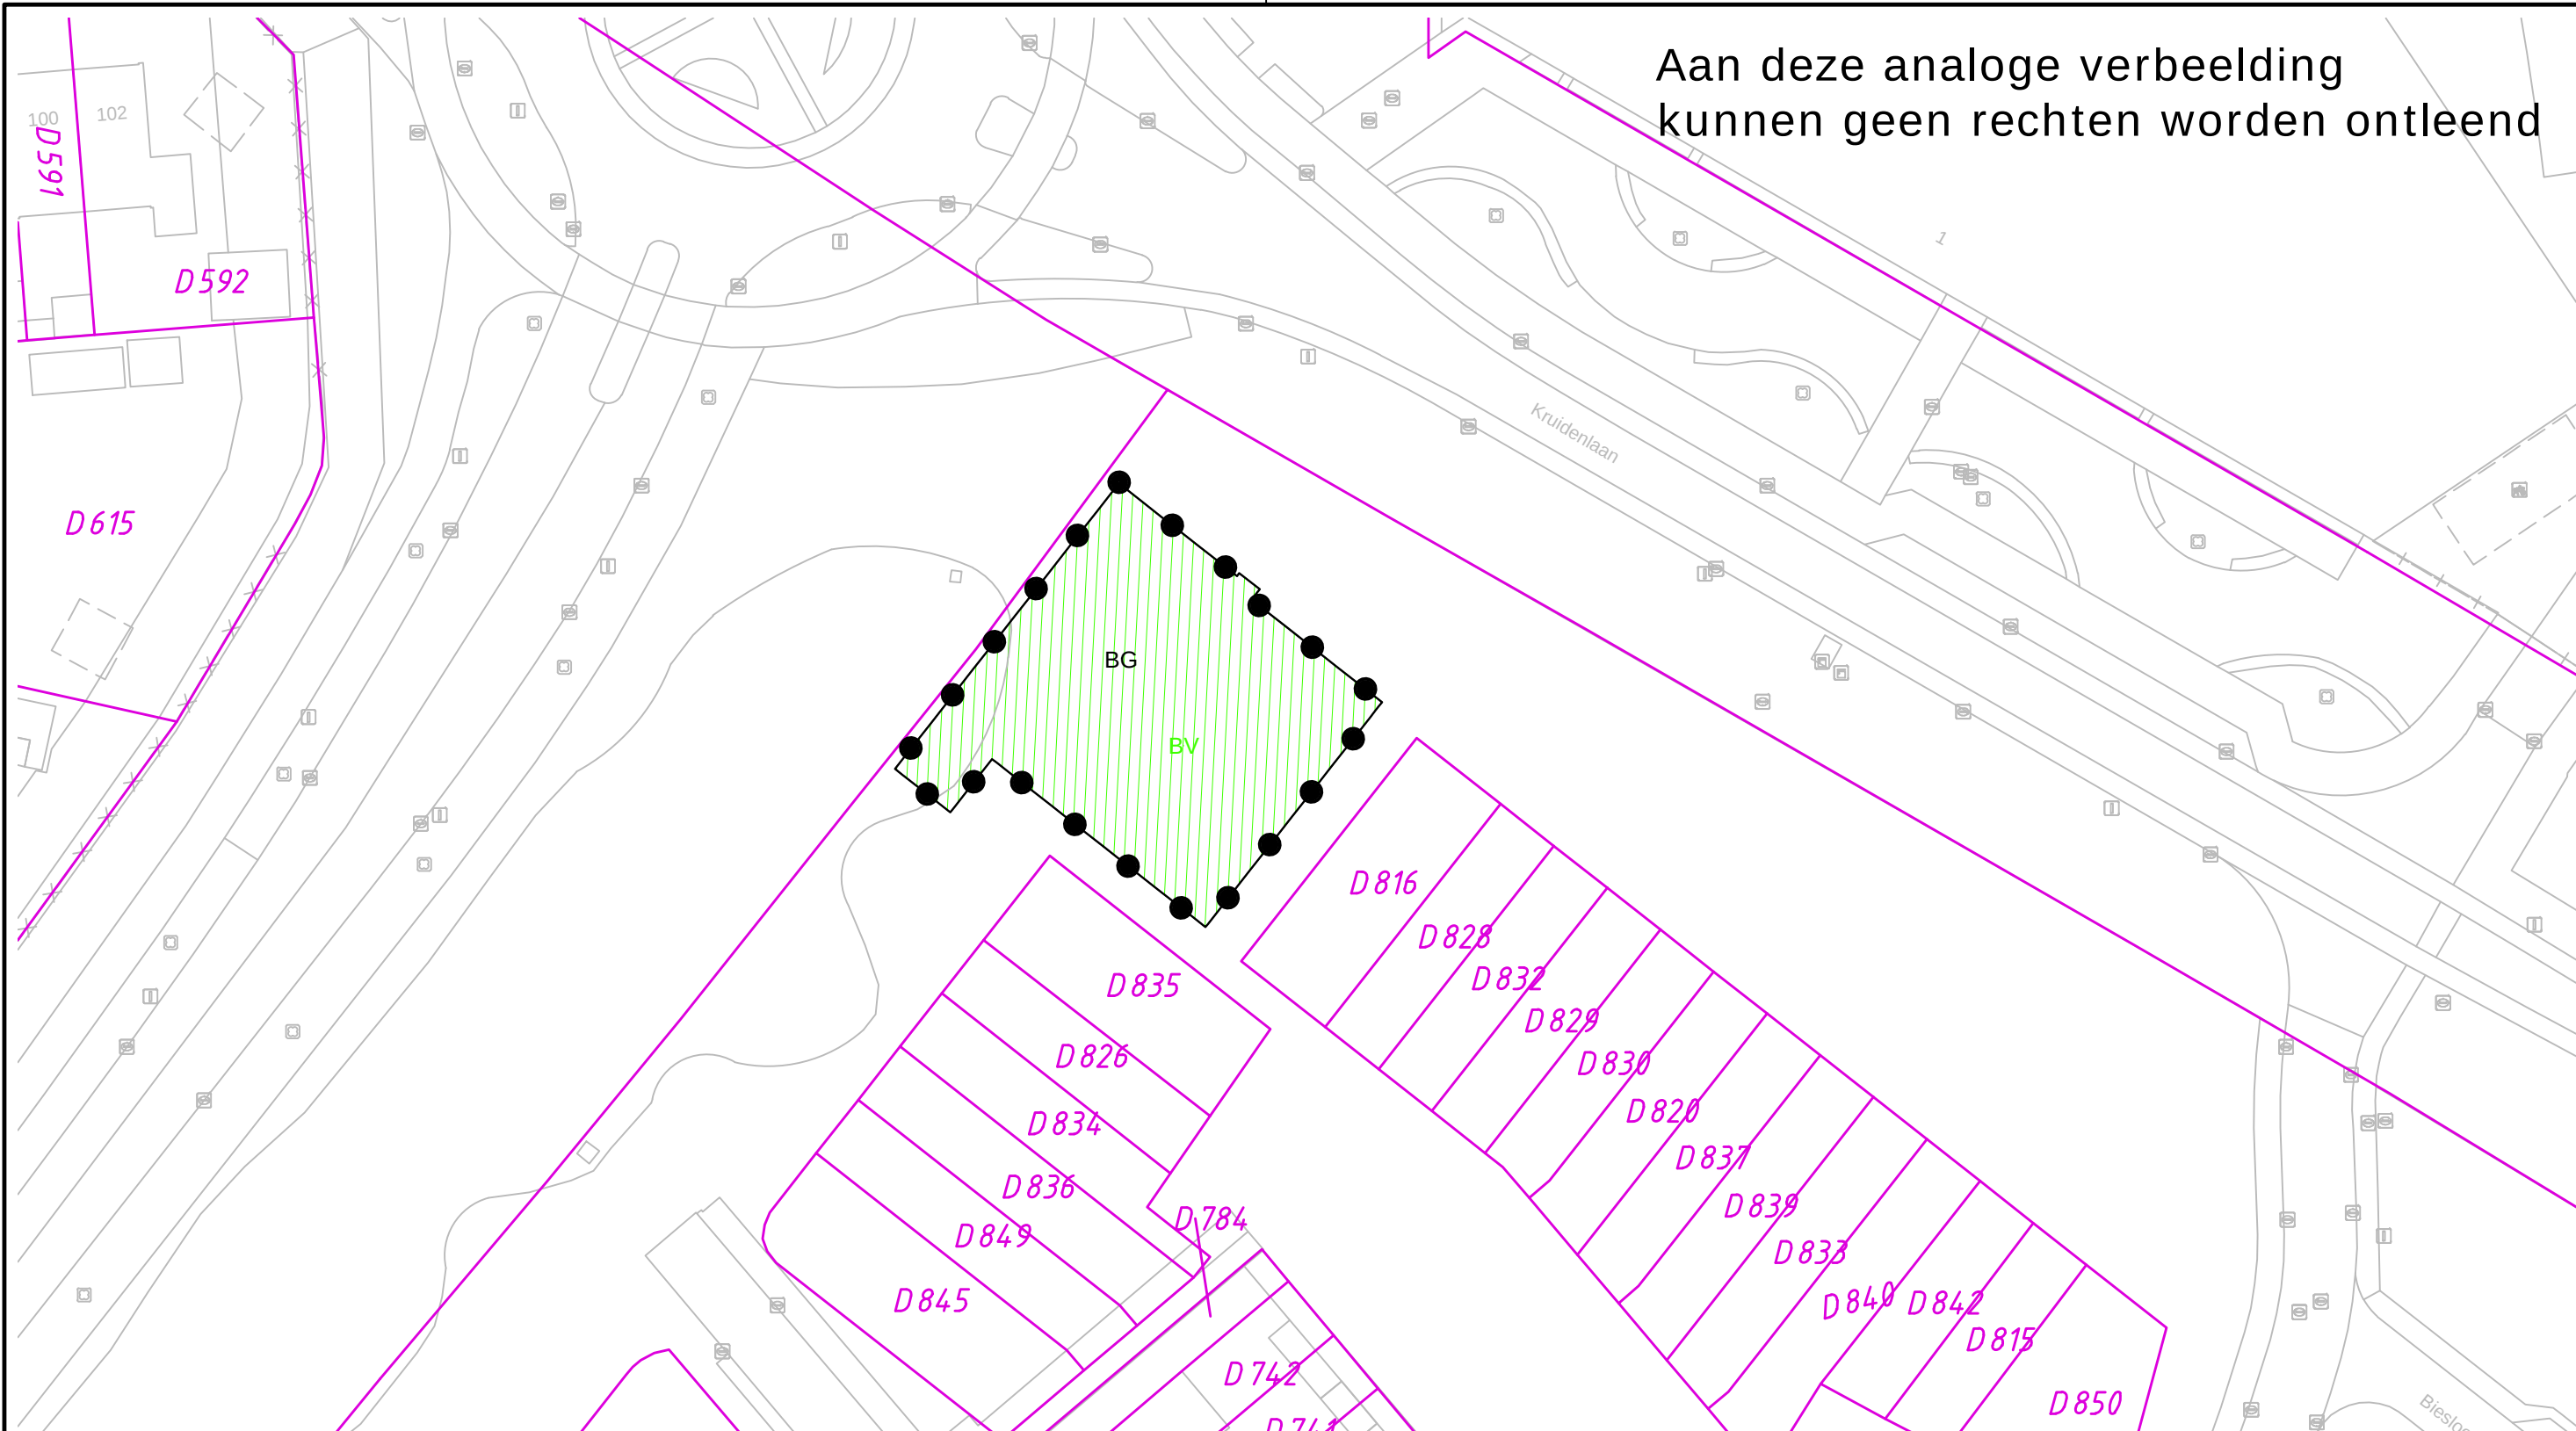


LEGENDA

Plangebied



Omgevingsvergunning Vossenburcht

Besluitvlak

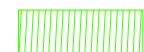

Besluitvlak



Gemeente
Elburg

Domein Ruimte

Omgevingsvergunning Vossenburcht

tek. nr. NL.IMRO.0230.OVVOSSENBURCHT-VST1

get. JdeG

schaal: 1:500

datum: 03-09-2019

formaat: A3

1e tervisielegging: 19-06-2019 t/m 30-07-2019

Vaststelling: 03-09-2019

Onherroepelijk:



Postadres: Postbus 70, 8080 AB Elburg | Bezoekadres: Zuiderzeestraatweg Oost 19, 8081 LA Elburg

Telefoon: 0525-688688 | Fax : 0525-688699 | email: gemeente@elburg.nl