


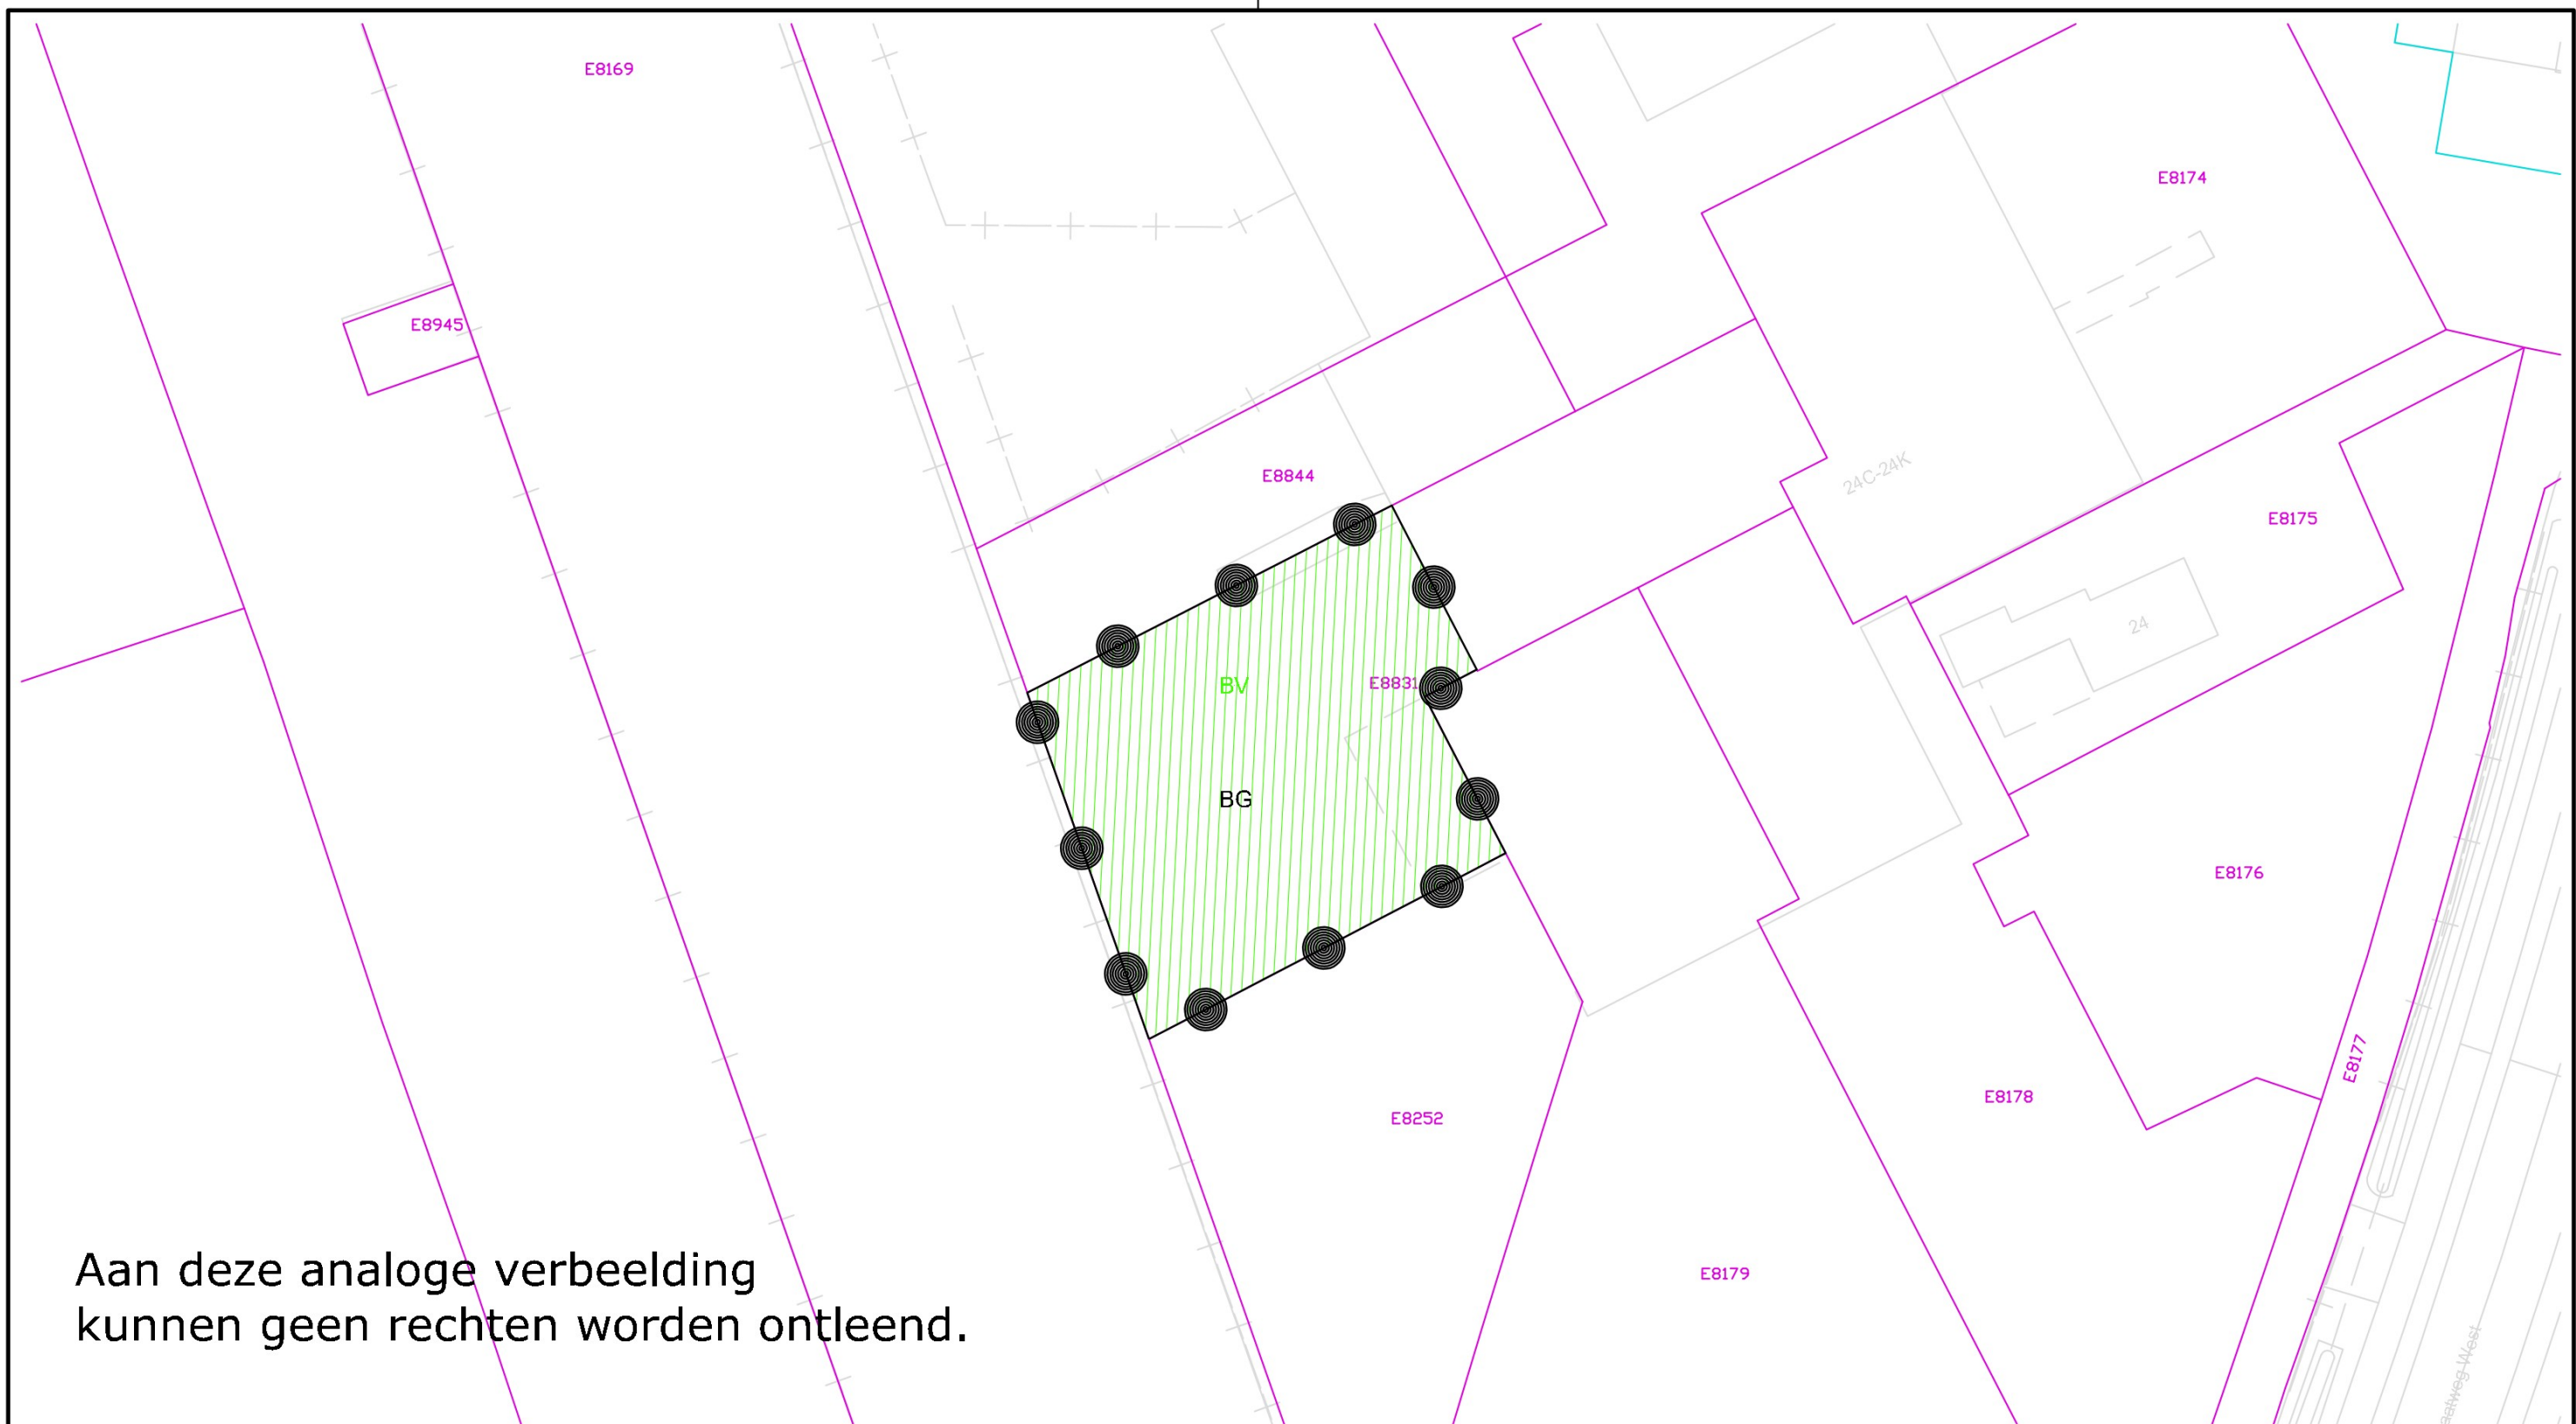

Aan deze analoge verbeelding
kunnen geen rechten worden ontleend.

LEGENDA

Plangebied

 Omgevingsvergunning Zuiderzeestraatweg West 24J

Besluitvlak

 Besluitvlak



Omgevingsvergunning Zuiderzeestraatweg
West 24J

tek. nr. NL.IMRO.0230.OVZUIDERZEESTWW24J-VST1

1e tervisielegging: 6 augustus 2024 tot en met 16 september 2024

Vaststelling: 11 oktober 2024

Postadres: Postbus 70, 8080 AB Elburg | Bezoekadres: Zuiderzeestraatweg Oost 19, 8081 LA Elburg

Telefoon: 0525-688688 | Fax : 0525-688699 | email: gemeente@elburg.nl

get.  schaal: 1:500

datum: 11 oktober 2024

format: A3

Onherroepelijk:



Domein Leefomgeving