


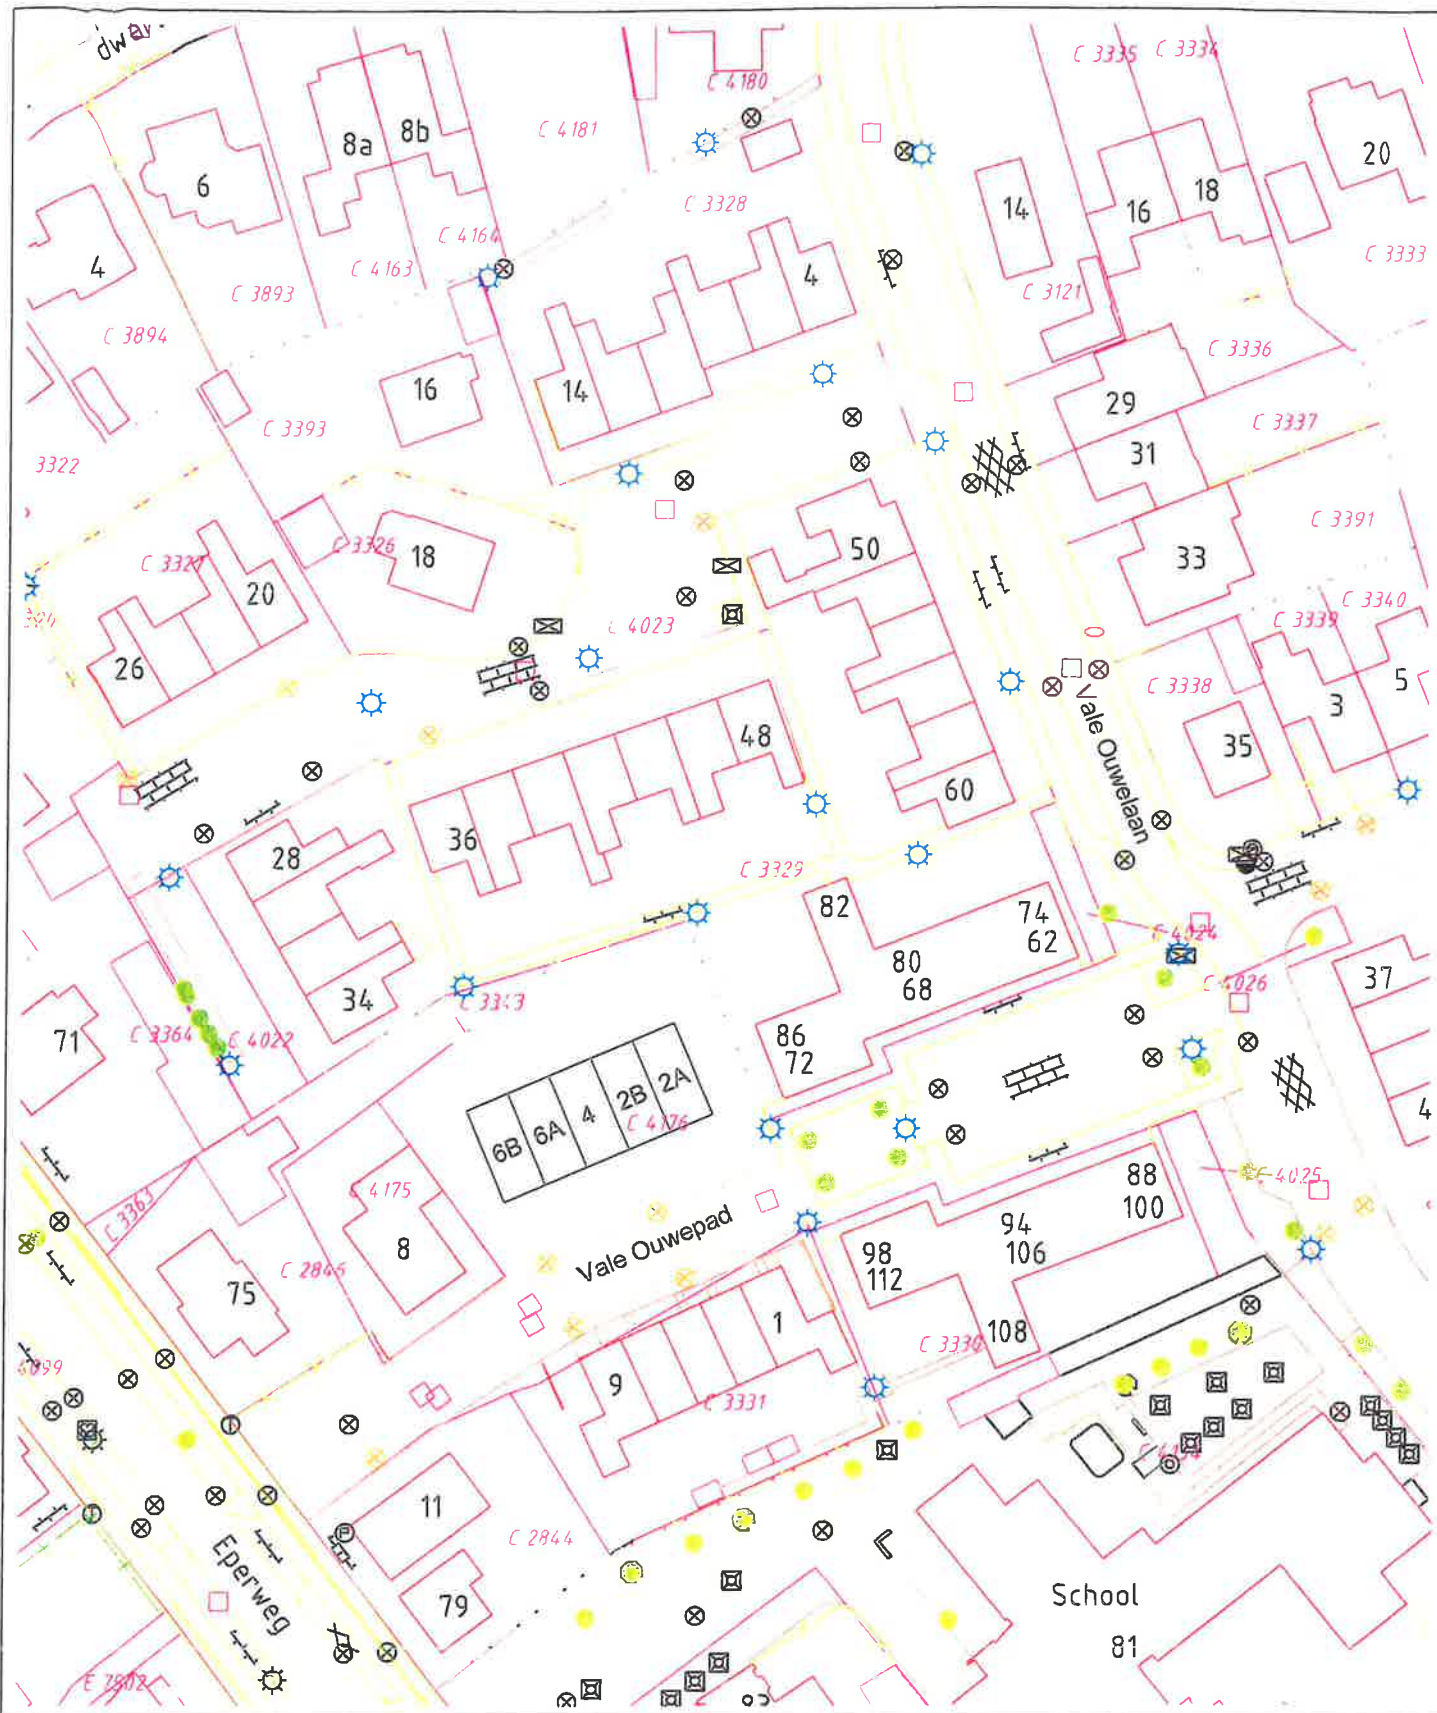

Behoort bij besluit van
Burgemeester en wethouders

d.d. 280513

nr. 2012-1062

namens de zgn.

Elburg

NIEUWE ADRESSEN :

Vale Ouwepad 2A, 8084 DA 't Harde
Vale Ouwepad 2B, 8084 DA 't Harde
Vale Ouwepad 4, 8084 DA 't Harde

Vale Ouwepad 6A, 8084 DA 't Harde
Vale Ouwepad 6B, 8084 DA 't Harde

FM

23-10-2012

H12-75

R.J. Schipper