



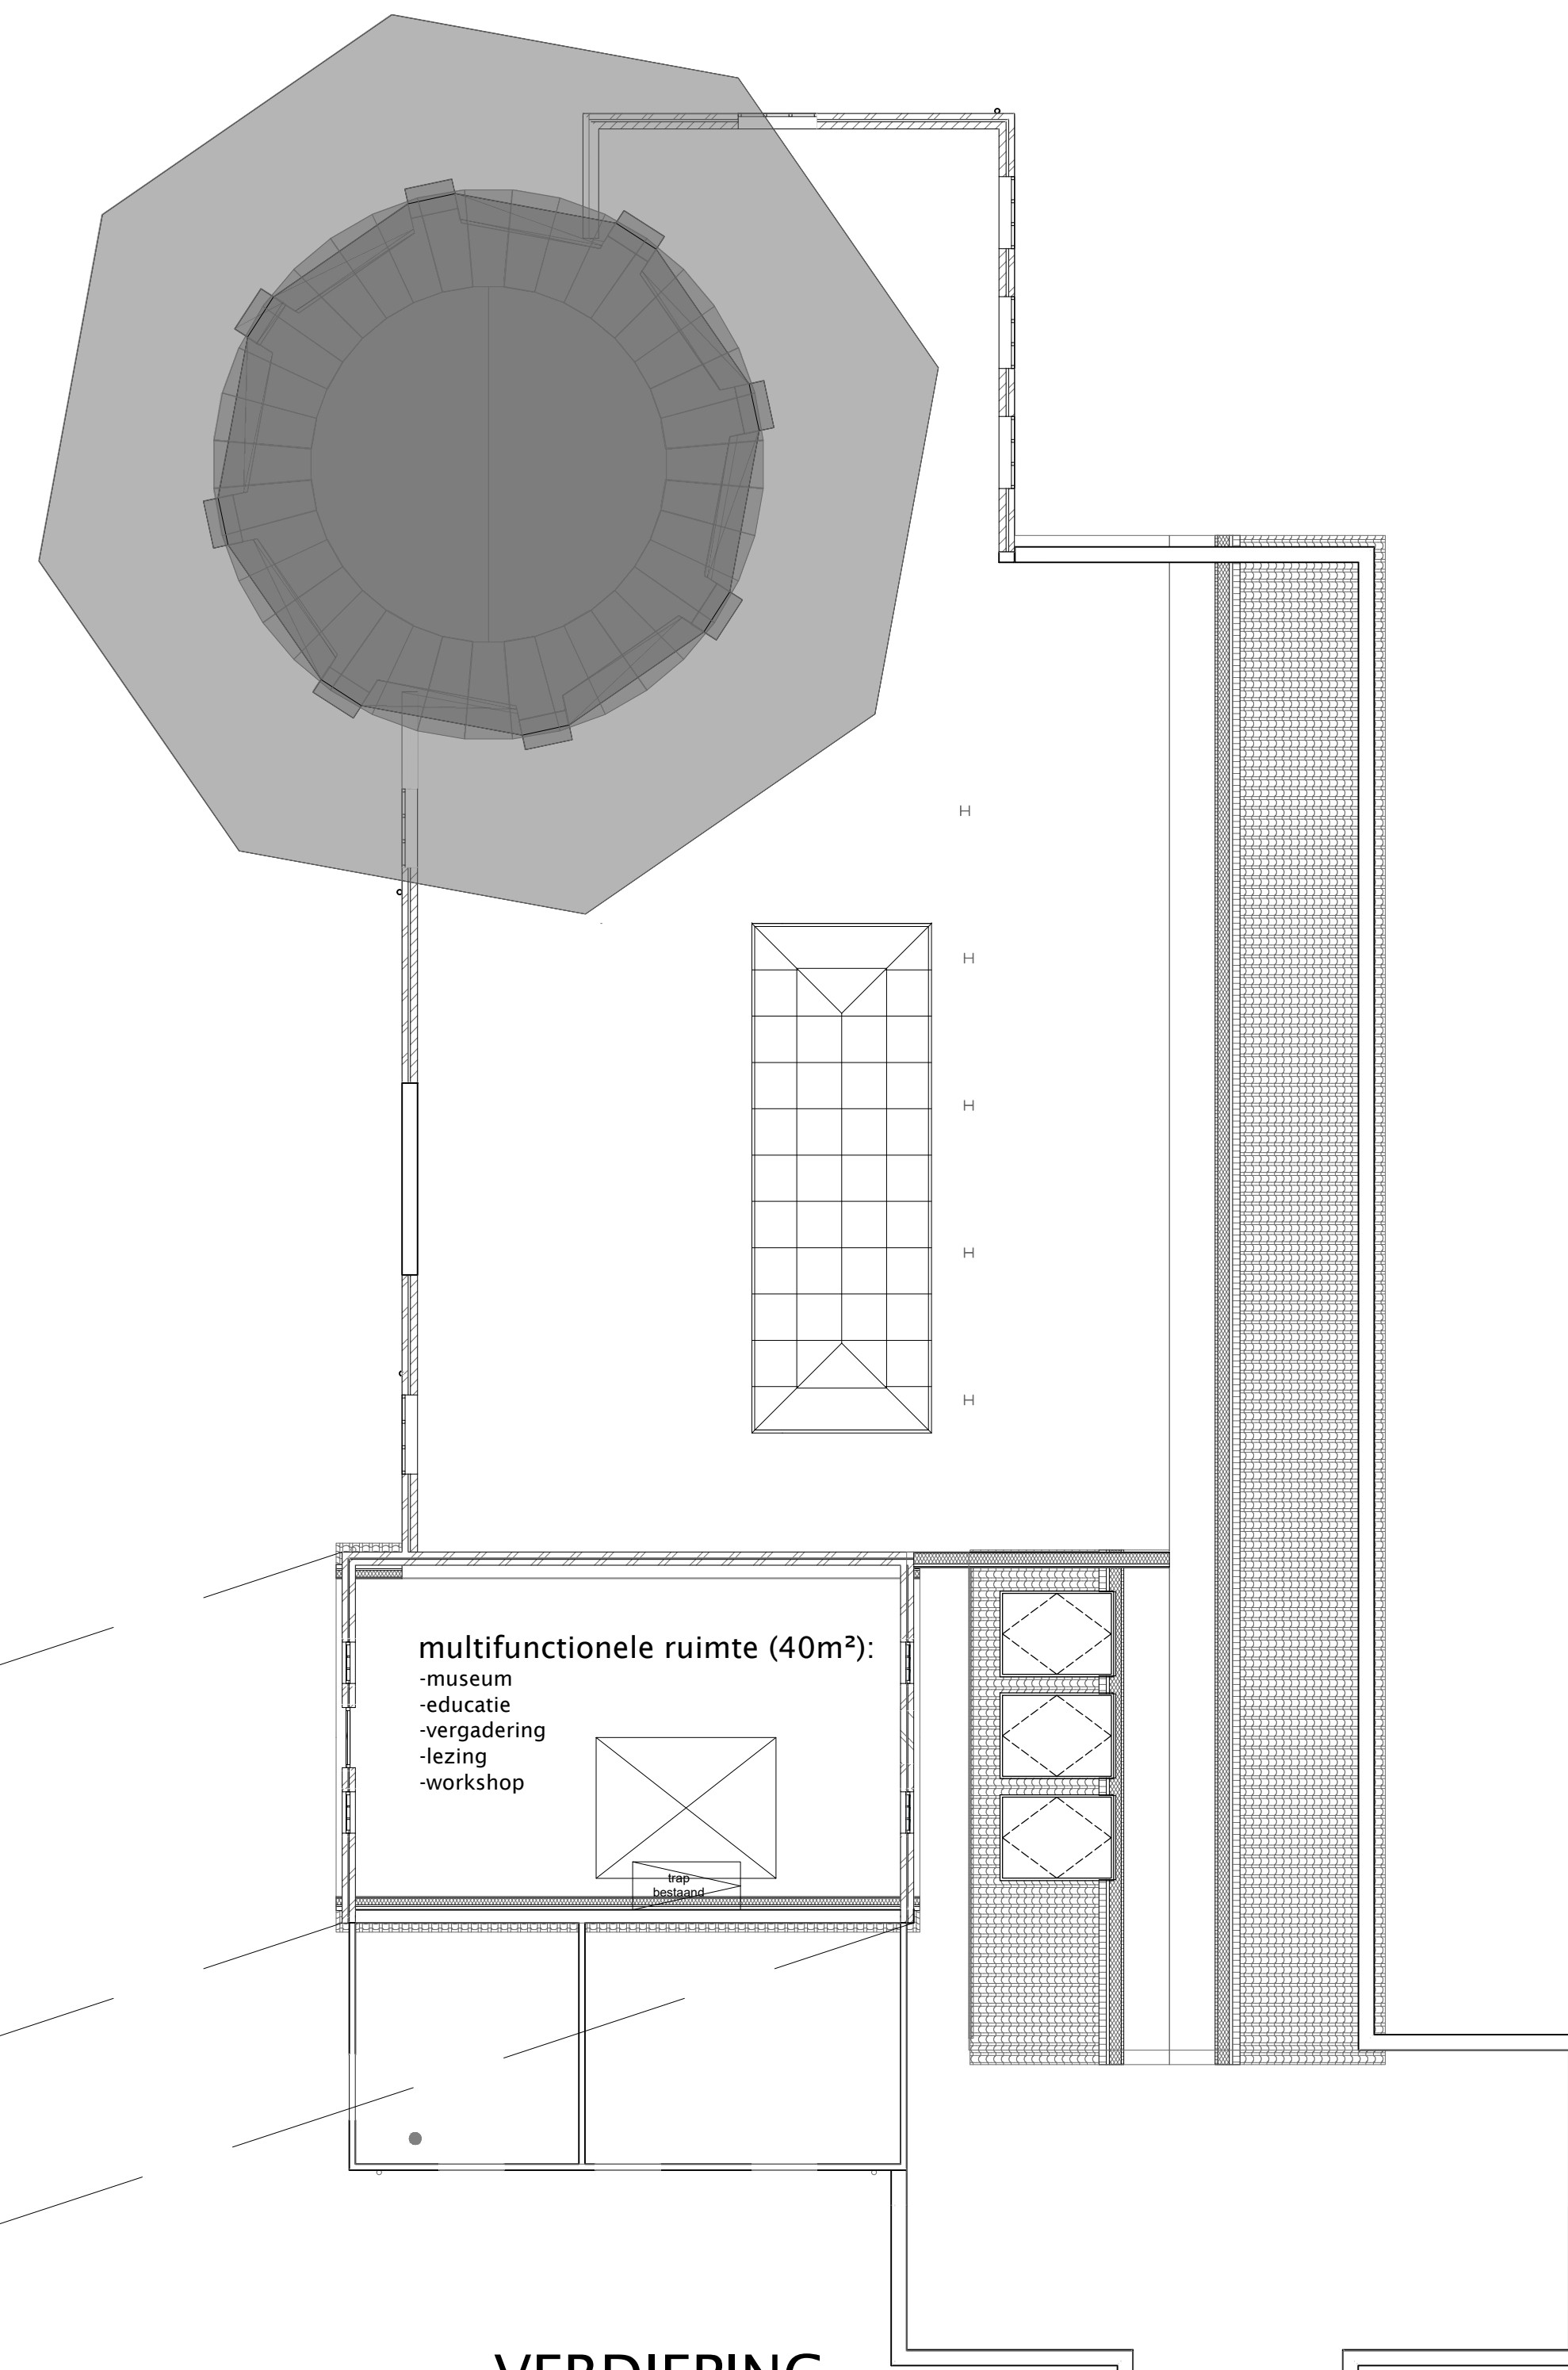

VERDIEPING

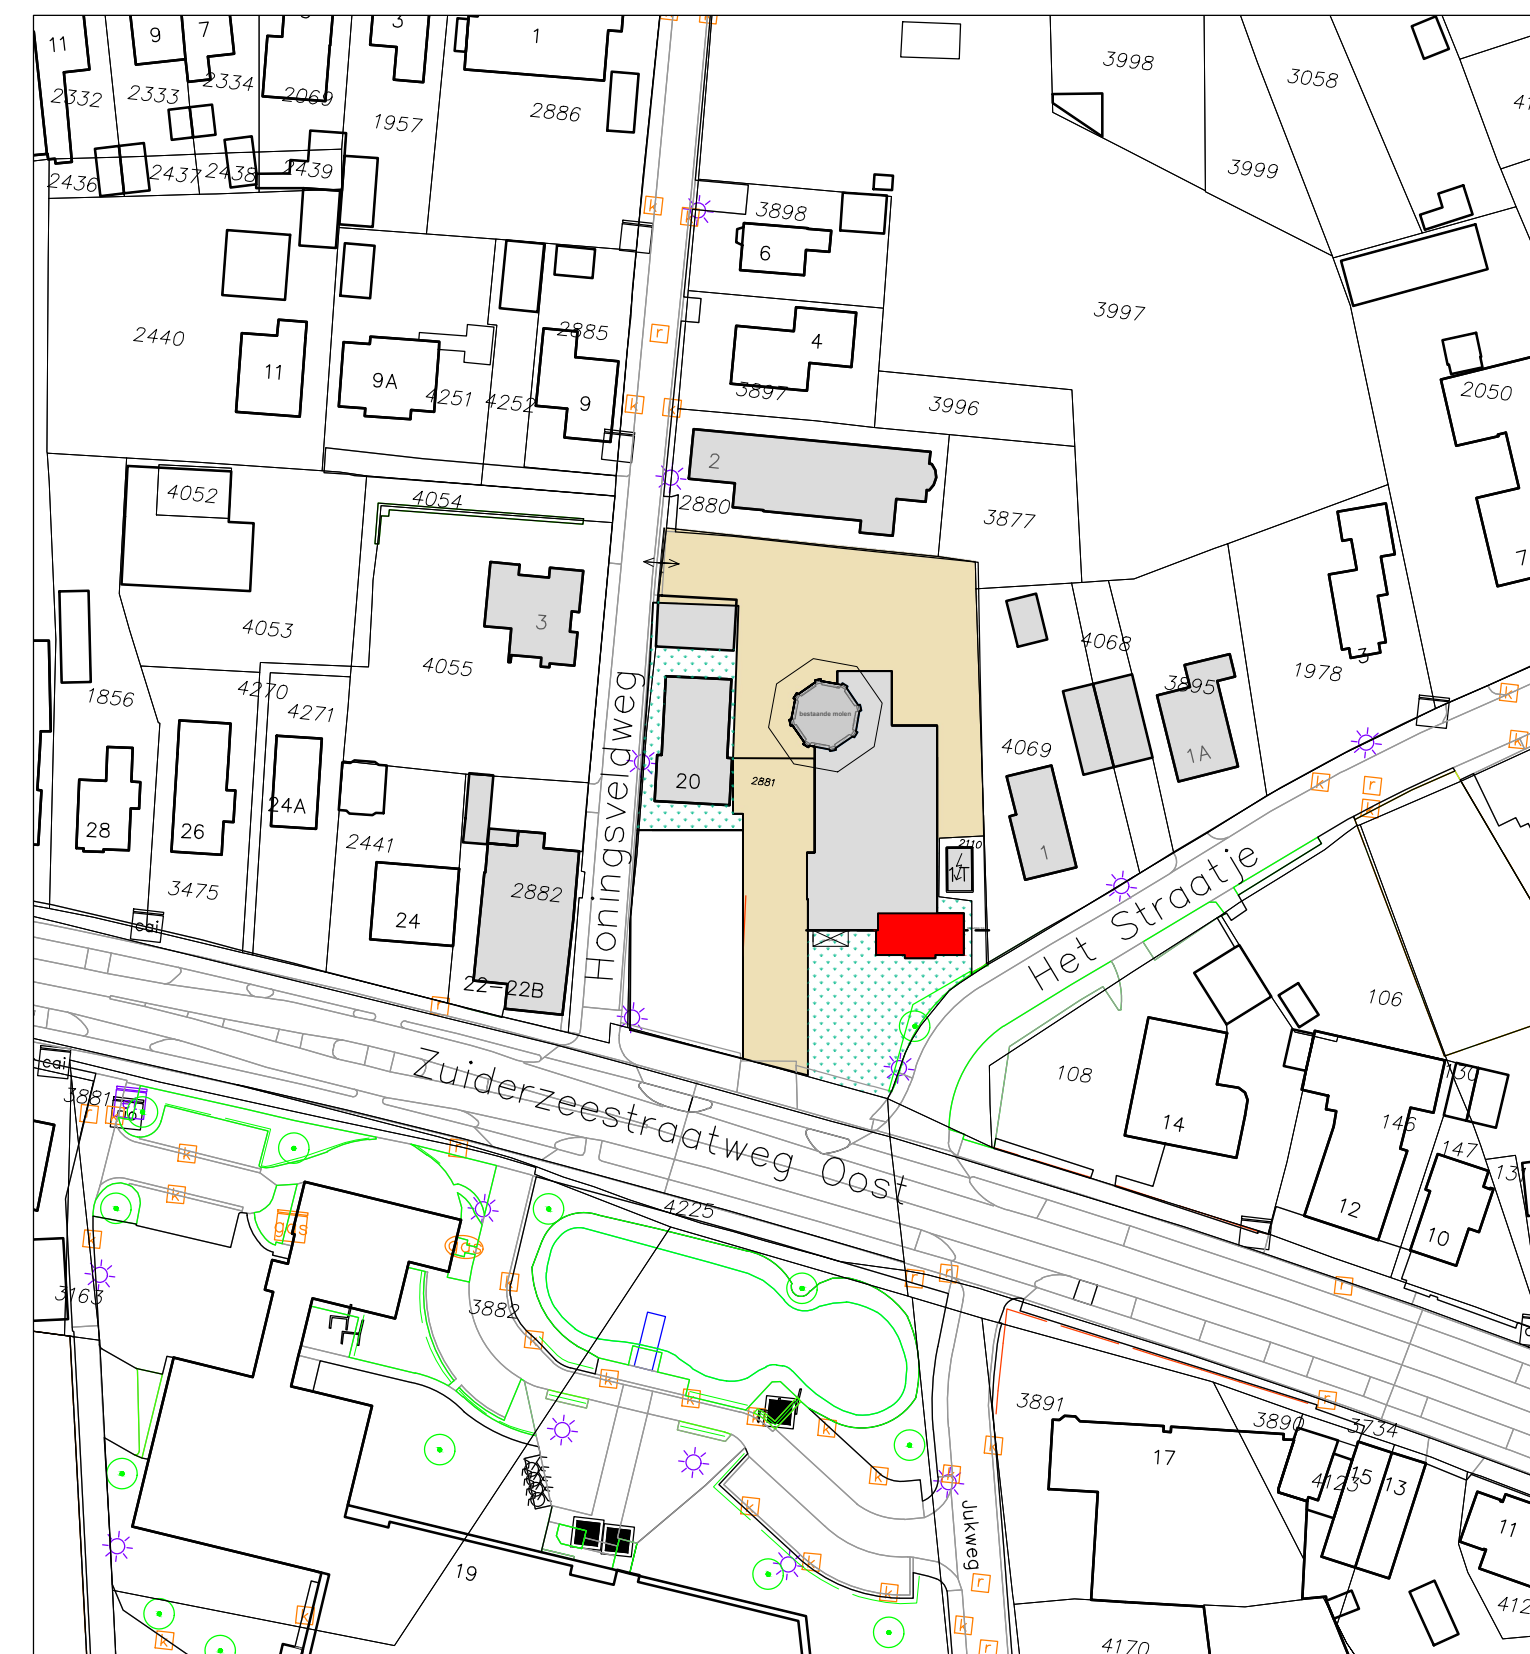

Situatie

kadastrale gemeente
sectie
nummer

Alle maten, omtrekken, etc. voor start 1e werkzaamheden t.b.v. bouwwerk controleren en zo nodig aanpassen!
Alle constructieve werken volgens nadere berekening constructeur!
Erfgenissen voor eerste werkzaamheden t.b.v. bouwwerk (laten) uitzetten en zo nodig maatvoering aanpassen!
Bouwplan uitvoeren volgens de voor dit plan geldende (bouw)voorschriften!

Rev.	Datum:	Omschrijving:	Get.
A			
B			
C			
D			
E			
F			

dbl architecten bureau

Meulunterseweg 34
6741 HN Lunteren
0318 482462
www.dbl-lunteren.nl

PROJECT
Uitbreiding 'Molen de Tijd' aan de
Zuiderzeestraatweg Oost 18-22 te Elburg

OPDRACHTGEVER
Bakkerij Schuld
Zuiderzeestraatweg 98
8096 CC Oldebroek

STATUS
VOORLOPIG ONTWERP

GETEKEND	SCHAAL	DATUM	FORMAAT	PROJEKTNR	TEKENINGNR
G-JvG	1:100	12-03-2018	A0	18-080	VO - 1

Deze tekening blijft eigendom van architectenbureau DBL Lunteren BV - auteursrecht voorbehouden