


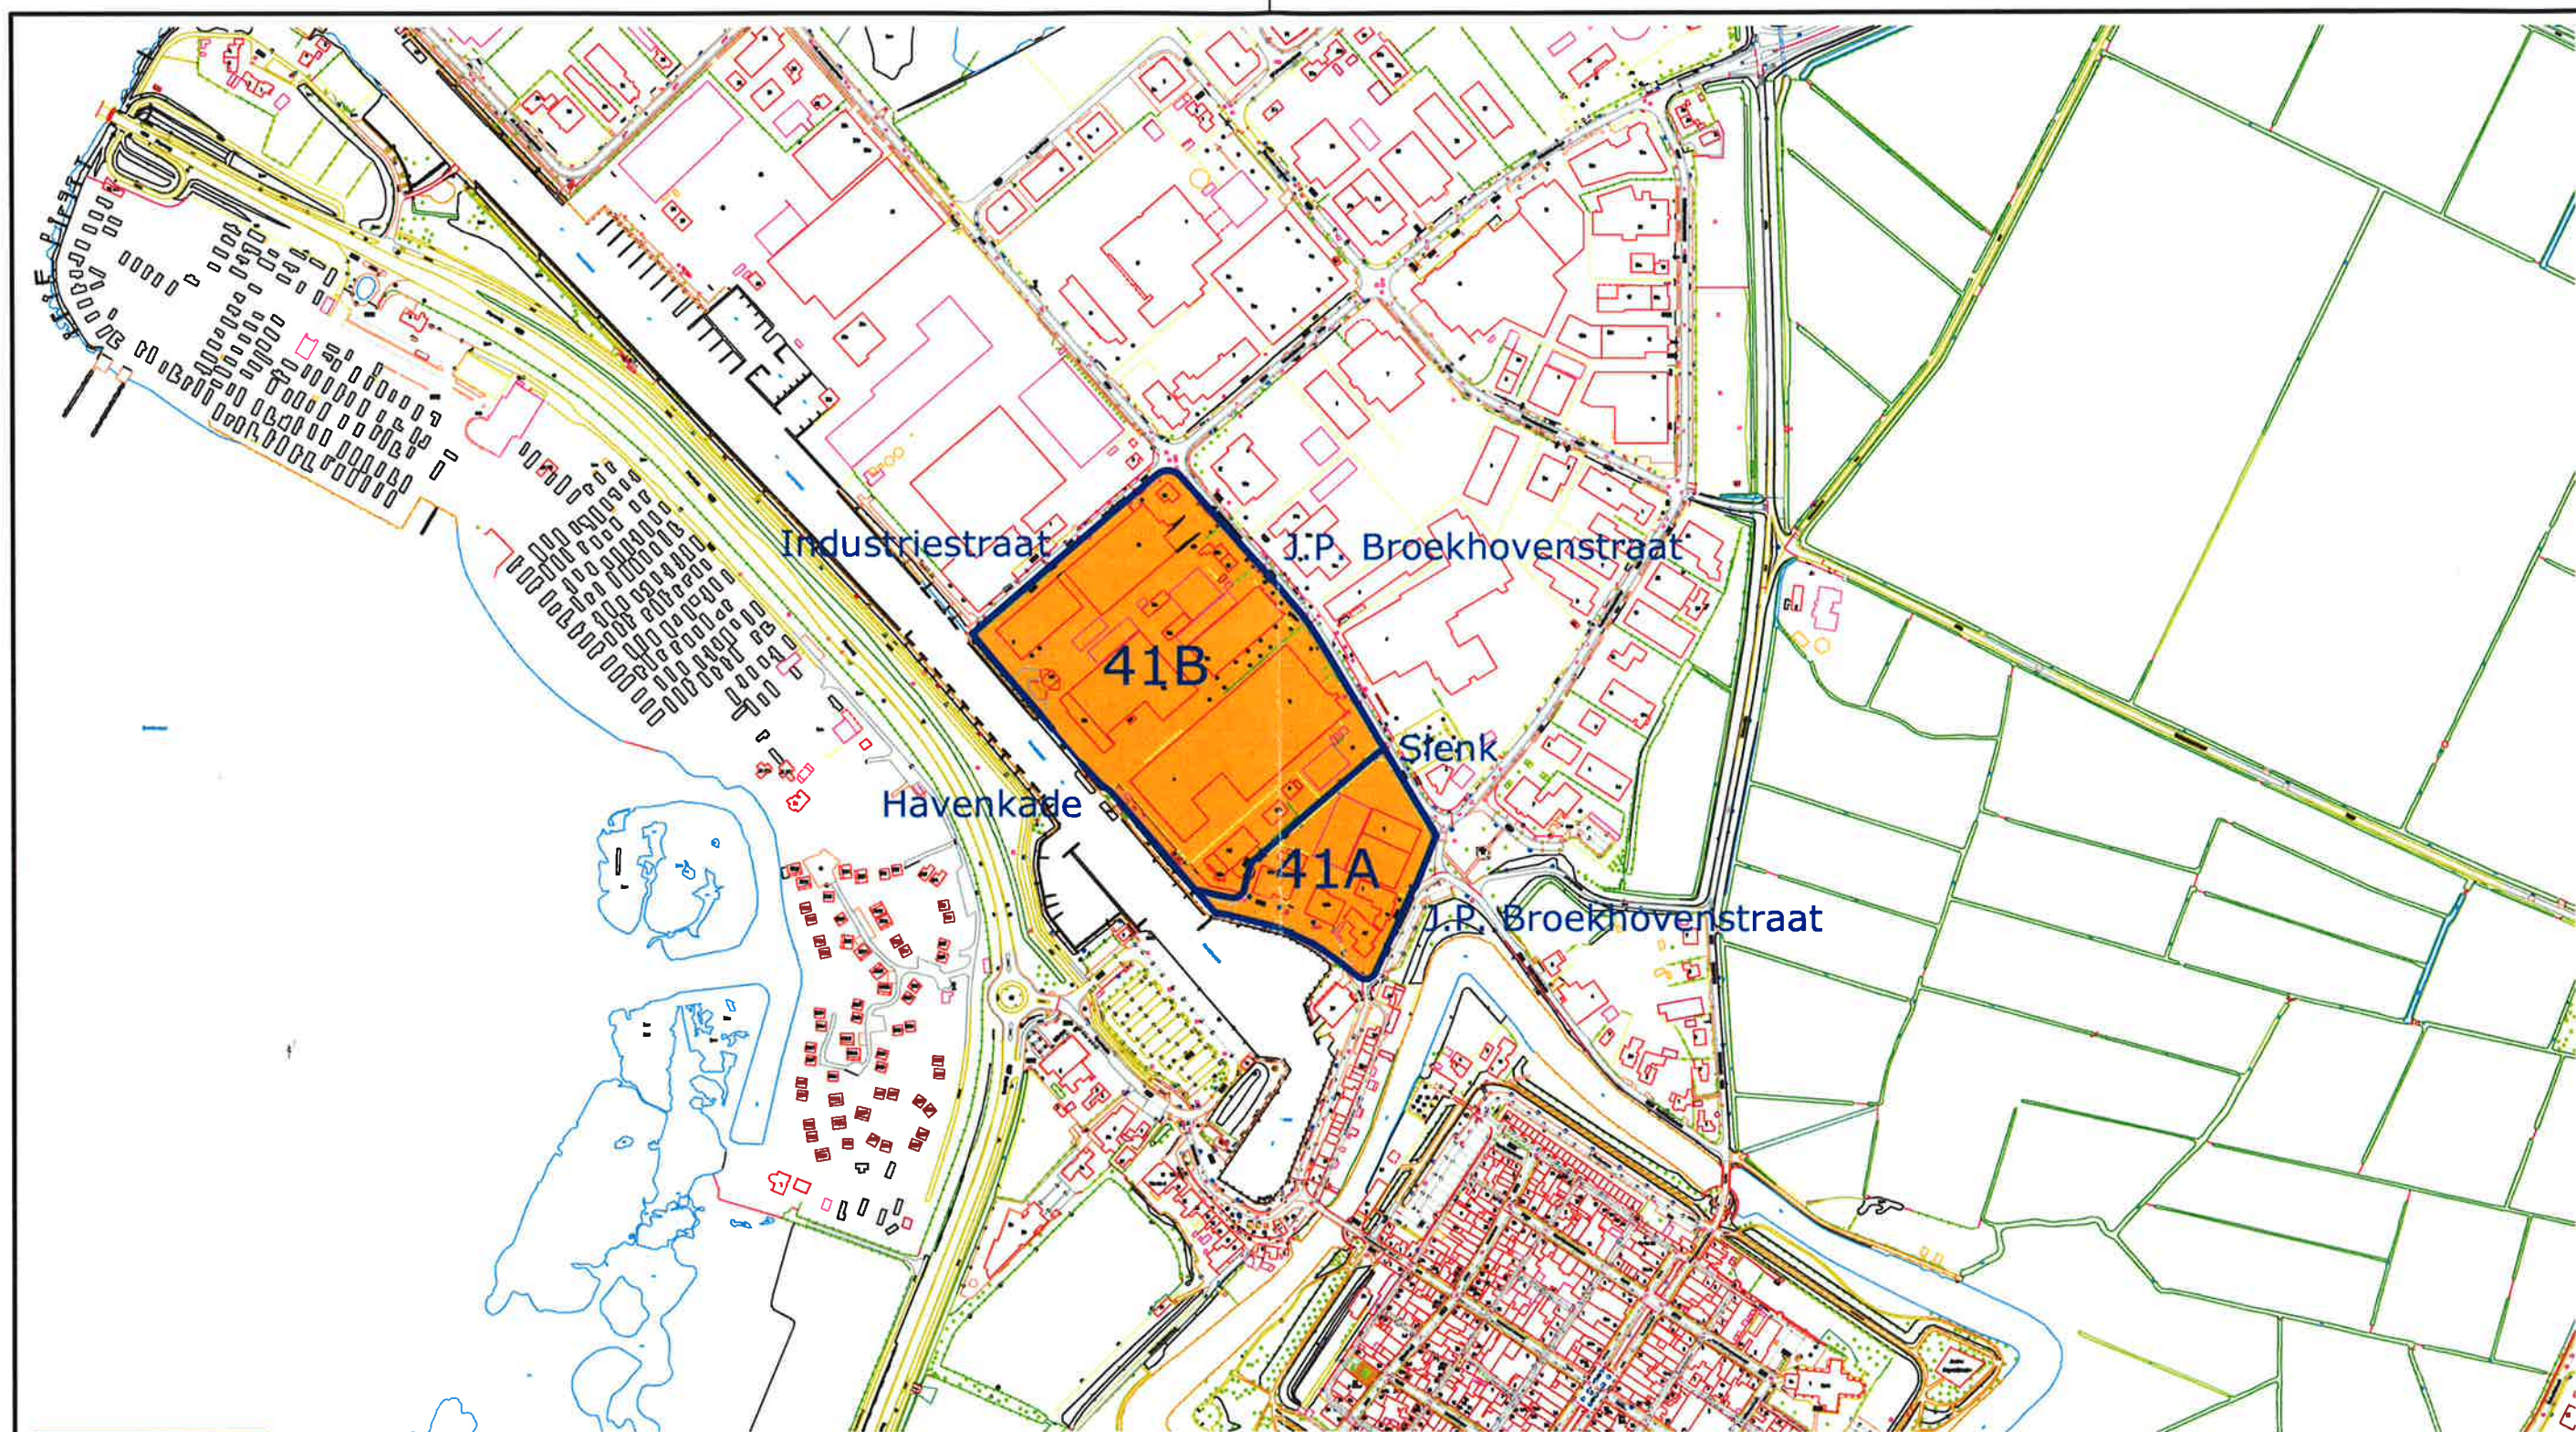

Nieuwbouwlocatie Wonen (uitbreiding en inbreiding)

41A Transformatie locatie Kruismaten ten zuiden van de Slenk
 41B Transformatie locatie Kruismaten ten noorden van de Slenk
 Vastgesteld bij besluit van de raad
 van de gemeente Elburg d.d.

De voorzitter;

De griffier;

F.A. de Lange

M.C. Luiting



Ruimtelijke Ontwikkeling

Partiele herziening Structuurvisie Gemeente Elburg 2030 Transformatielocatie Kruismaten

A3

getek.: JdeG

datum: 15-12-2014

schaal: 1:5000

tekeningnr.: 1

Postadres: Postbus 70, 8080 AB Elburg | Bezoekadres: Zuiderzeestraatweg Oost 19, 8081 LA Elburg
 Telefoon: 0525-688688 | Fax : 0525-688699 | email: gemeente@elburg.nl