




Dwarsprofiel 4-4 toekomstige situatie

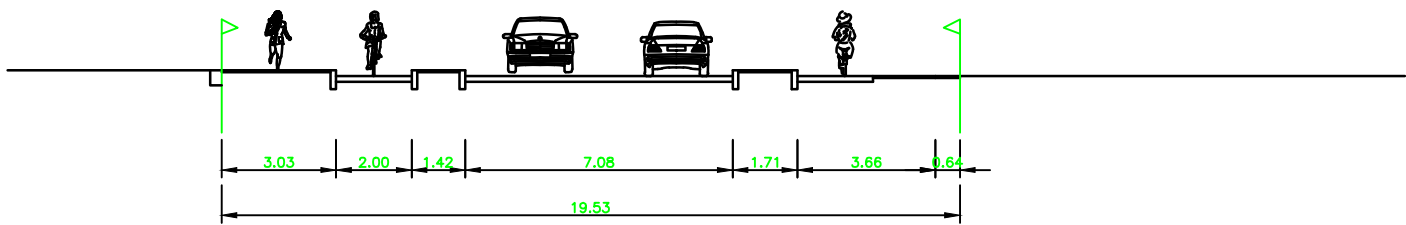


Dwarsprofiel 4-4 bestaande situatie

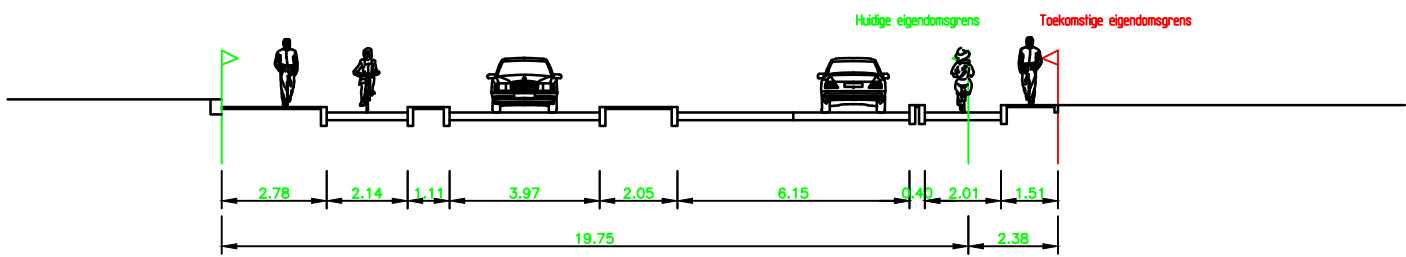


Dwarsprofiel 3-3 toekomstige situatie

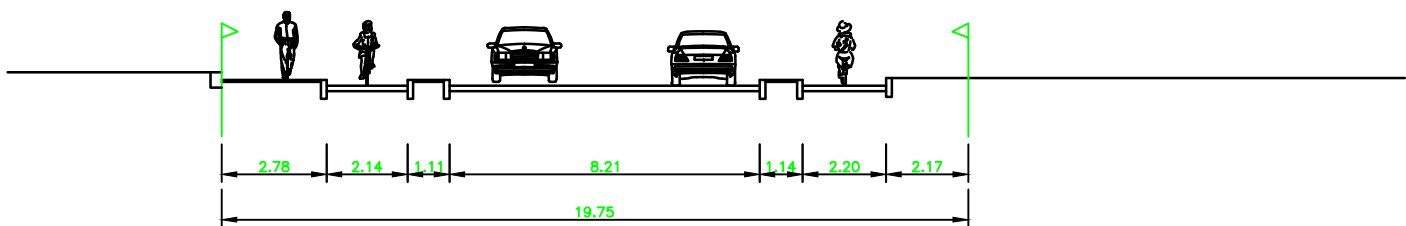


Dwarsprofiel 3-3 bestaande situatie

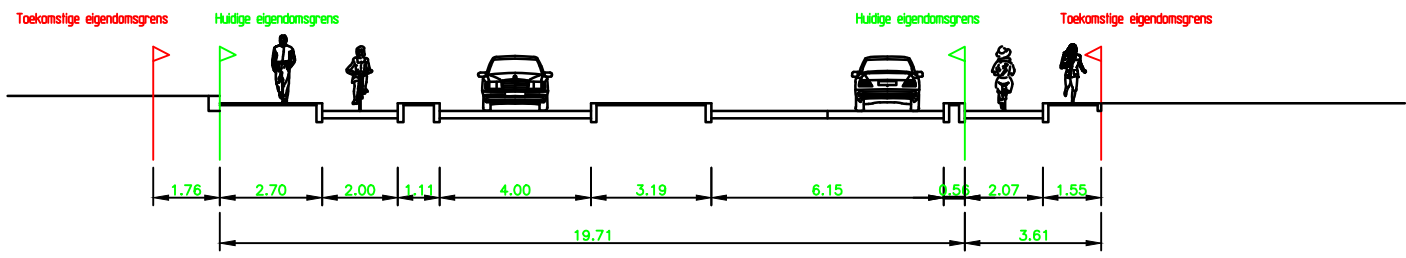


Dwarsprofiel 2-2 toekomstige situatie

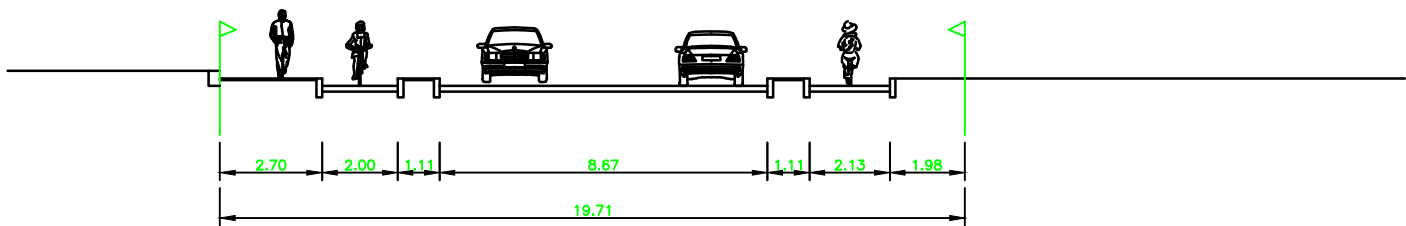


Dwarsprofiel 2-2 bestaande situatie

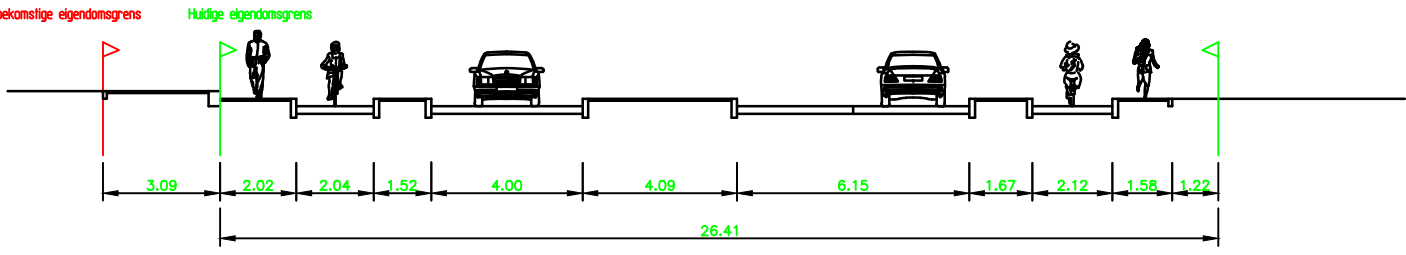

Dwarsprofiel 1-1 toekomstige situatie

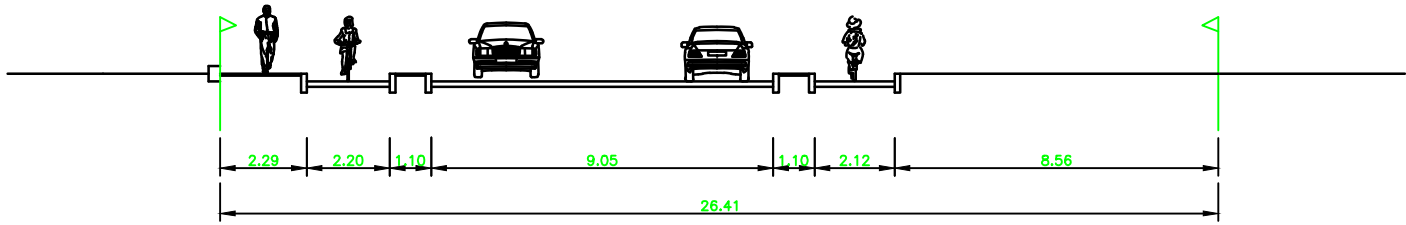

Dwarsprofiel 1-1 bestaande situatie

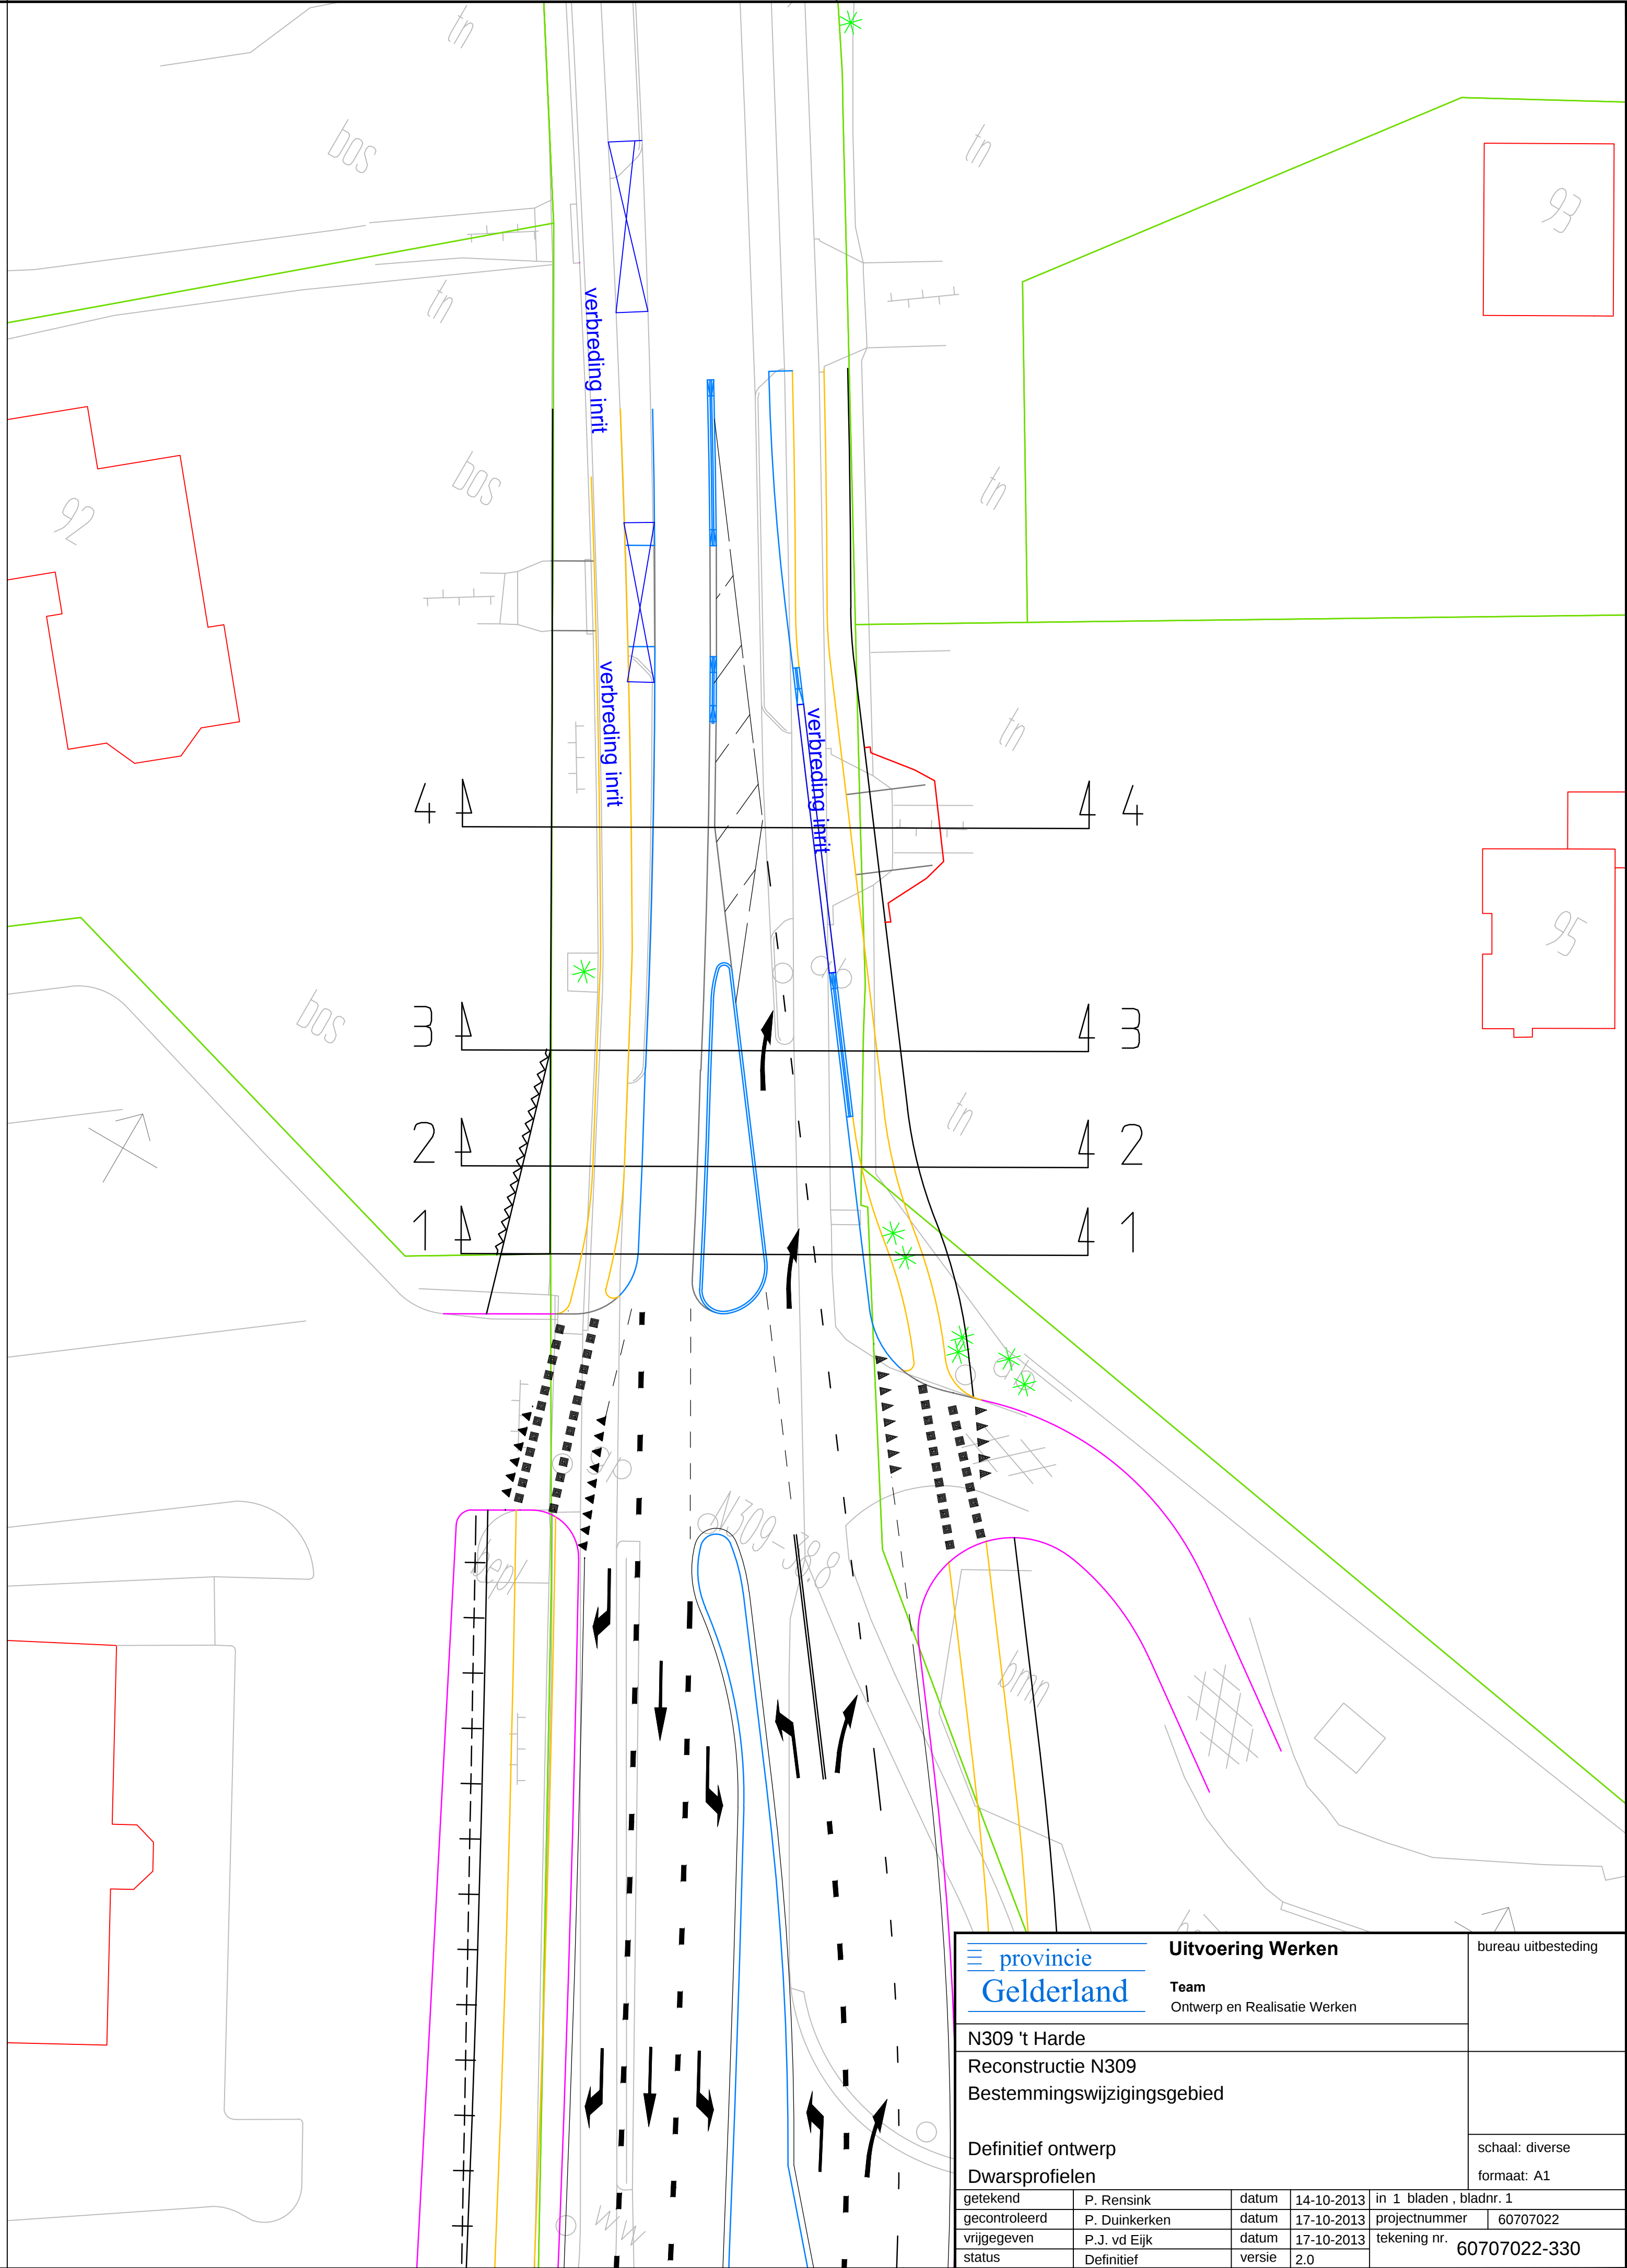

		Uitvoering Werken		bureau uitbesteding	
		Team Ontwerp en Realisatie Werken			
N309 't Harde					
Reconstructie N309					
Bestemmingswijzigingsgebied					
Definitief ontwerp				schaal: diverse	
Dwarsprofielen				formaat: A1	
getekend	P. Rensink	datum	14-10-2013	in 1 bladen, bladnr. 1	
gecontroleerd	P. Duinkerken	datum	17-10-2013	projectnummer	60707022
vrijgegeven	P.J. vd Eijk	datum	17-10-2013	tekening nr.	60707022-330
status	Definitief	versie	2.0		